


# ANSICHT OST

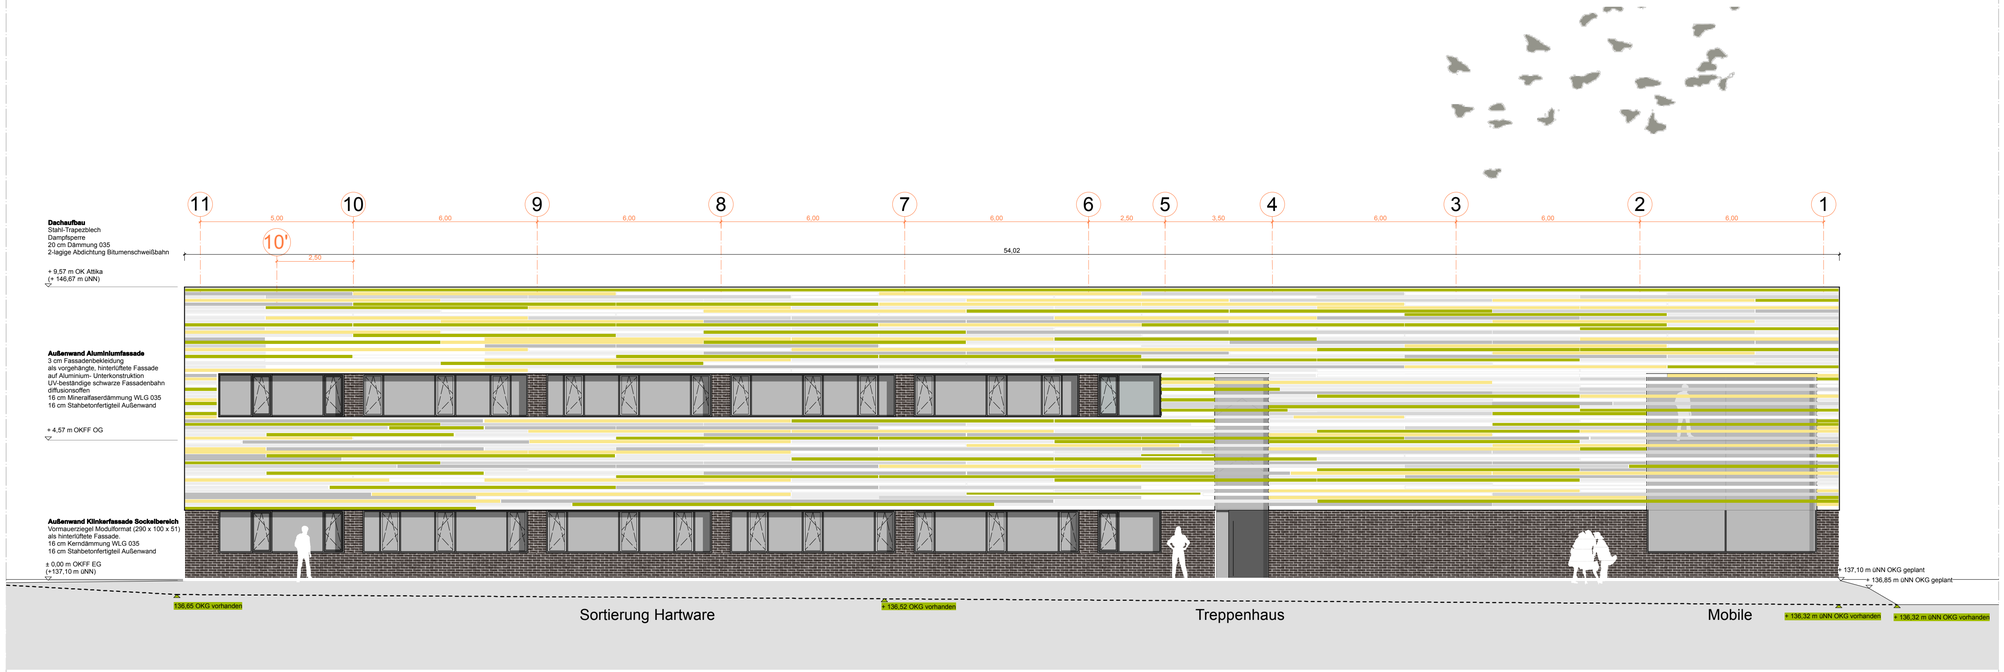


# ANSICHT SÜD

| Ind. | Datum | Änderung | gez. |
|---|---|---|---|

**G-AT-AN-003-004**

brüchner-hüttemann pasch bhp
Architekten + Generalplaner GmbH
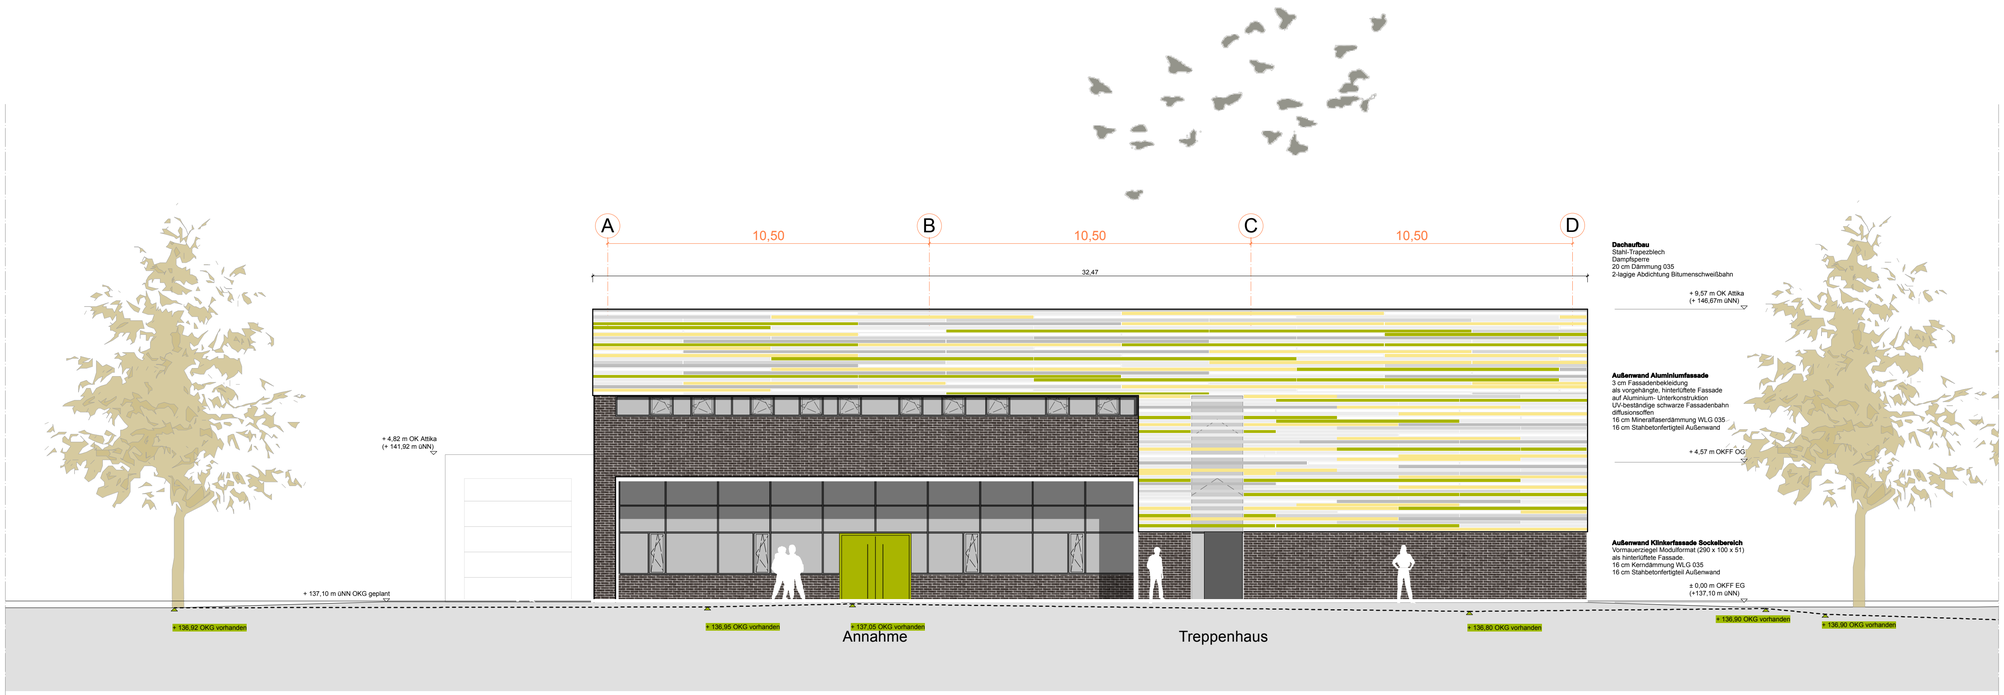
| | |
|---|---|
| **13344** | **Brockensammlung Bethel** |
| **Bauherr** | Stiftung Bethel<br>Bereich Betriebe Bethel<br>Quellenhofweg 25<br>33617 Bielefeld |
| **Architekt** | Brüchner-Hüttemann Pasch bhp<br>Architekten + Generalplaner GmbH<br><br>Niederwall 10<br>33602 Bielefeld<br>T 0521 - 55 74 74 -0 F -10<br>mail@bhp-architekten.de<br>www.bhp-architekten.de |

| | | | |
|---|---|---|---|
| Phase: | Genehmigungsplanung | Maßstab: | 1:100 |
| Inhalt: | **Ansichten Ost / Süd** | Gezeichnet/Geprüft: | eab/iv/js |
| | | Datum: | 10.07.2014 |
| Plan-Nr.: | **G-AT-AN-003-004** | Index: | Datum Ind.: |