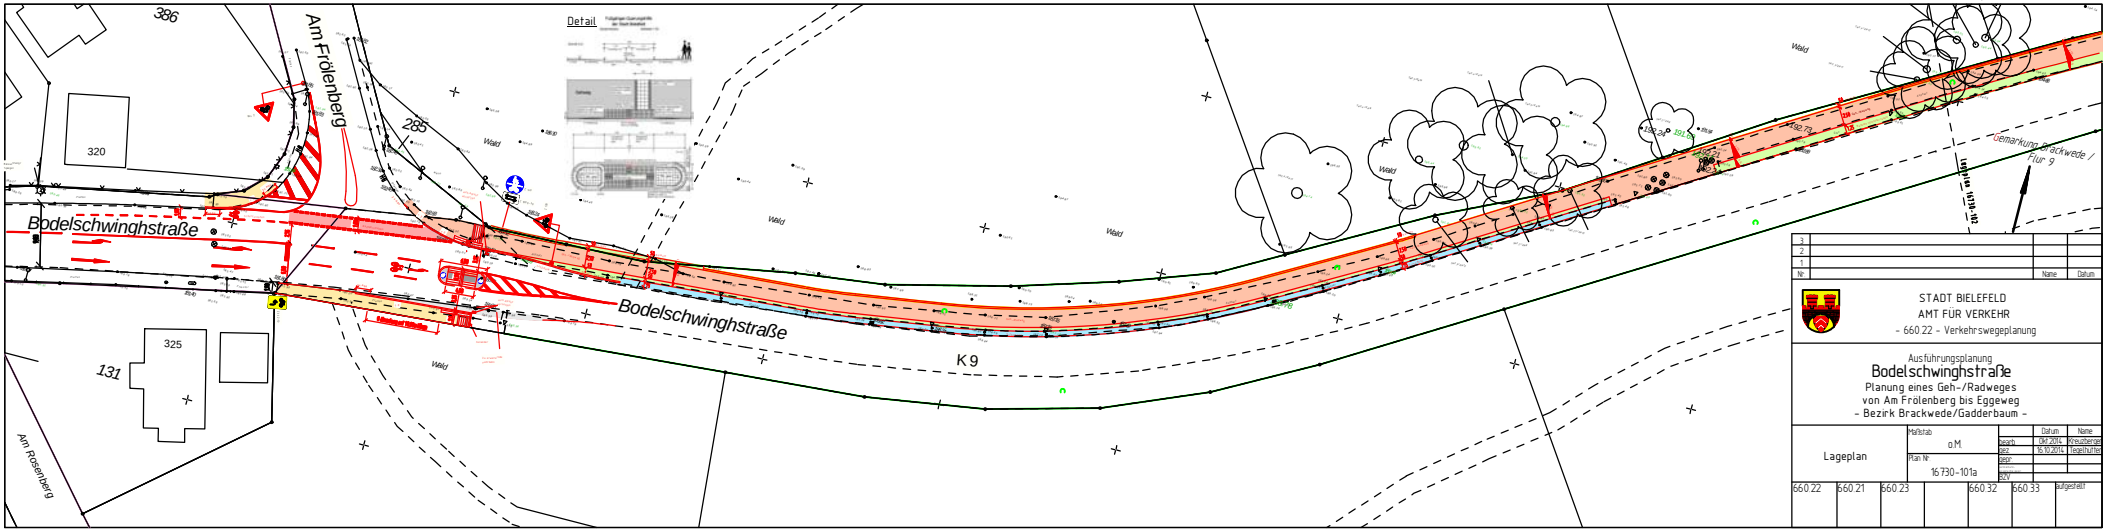
386
Am Frölenberg
285
320
Bodelschwinghstraße
Bodelschwinghstraße
K 9
325
131
Am Rosenberg
Wald
Wald
Wald
Wald
Wald
Detail
Gemarkung Brackwede / Flur 9
STADT BIELEFELD
AMT FÜR VERKEHR
- 660.22 - Verkehrswegeplanung
Ausführungsplanung
Bodelschwinghstraße
Planung eines Geh-/Radweges
von Am Frölenberg bis Eggeweg
- Bezirk Brackwede/Gadderbaum -
Lageplan
Maßstab
o.M.
Plan Nr.
16730-101a
Datum
Name
gezeichn.
Okt.2014
Kreutzenberg
gesz.
16.10.2014
Engelhuf/Ke
geänr.
geprüft
BDV
660.22
660.21
660.23
660.32
660.33
aufgestellt