



Planung eines Geh- und Radweges an der Bodelschwinghstr.

Bestand:

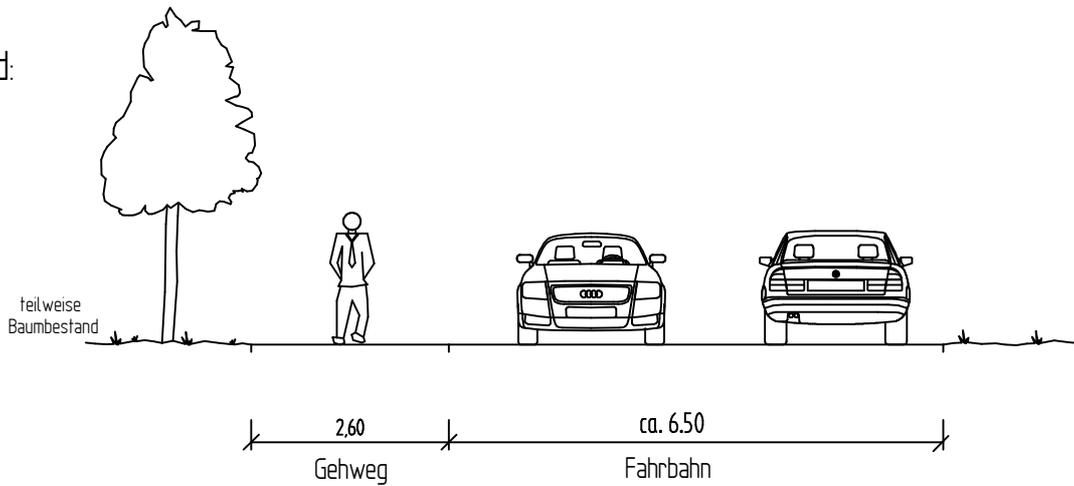

Planung:

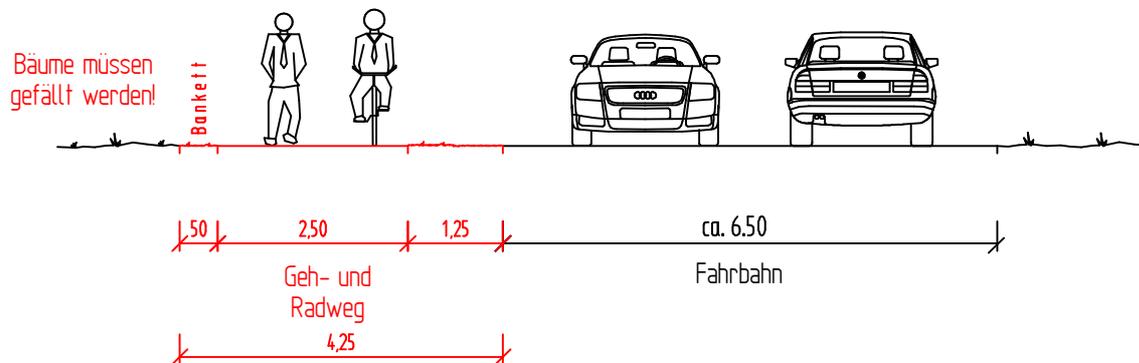

2

Planung eines Geh- und Radweges
an der Bodelschwinghstr.

Abschnitt: Von Am Frölenberg bis Eggeweg

Schnitt 1

Maßstab: 1:100

660.22 Verkehrswegeplanung, 10.2014 Kr / Ka