



Planung eines Geh- und Radweges an der Bodelschwinghstr.

Bestand:

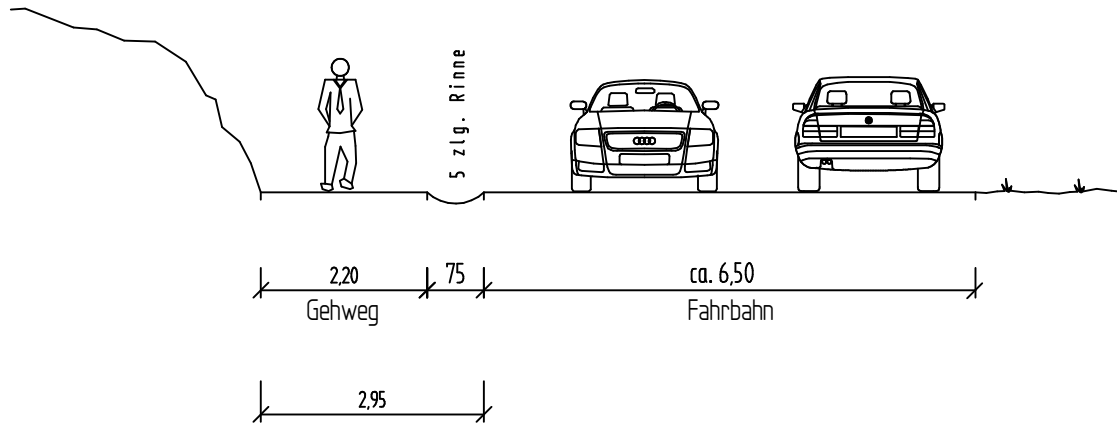

Planung:

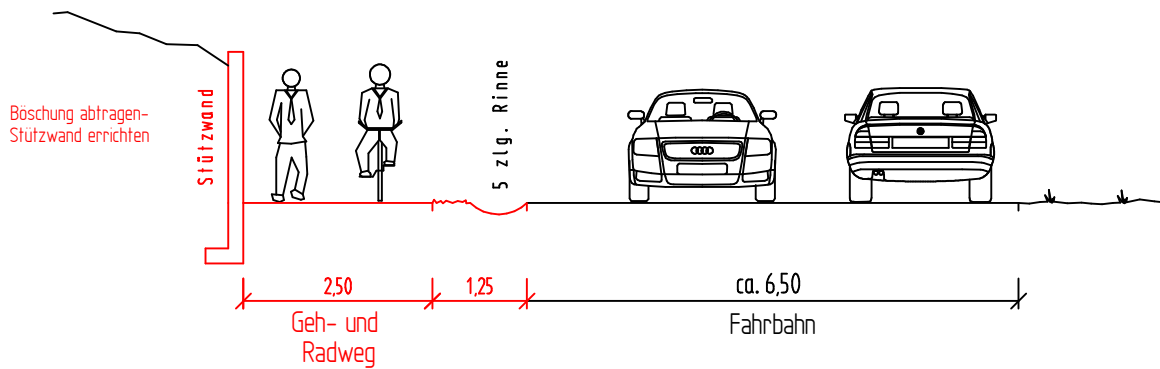

Planung eines Geh- und Radweges
an der Bodelschwinghstr.

Abschnitt: Von Am Frölenberg bis Eggeweg

Schnitt 3

Maßstab: 1:100

660.22 Verkehrswegeplanung, 10.2014 Kr / Ka