


ÜBERSICHTSLAGEPLAN

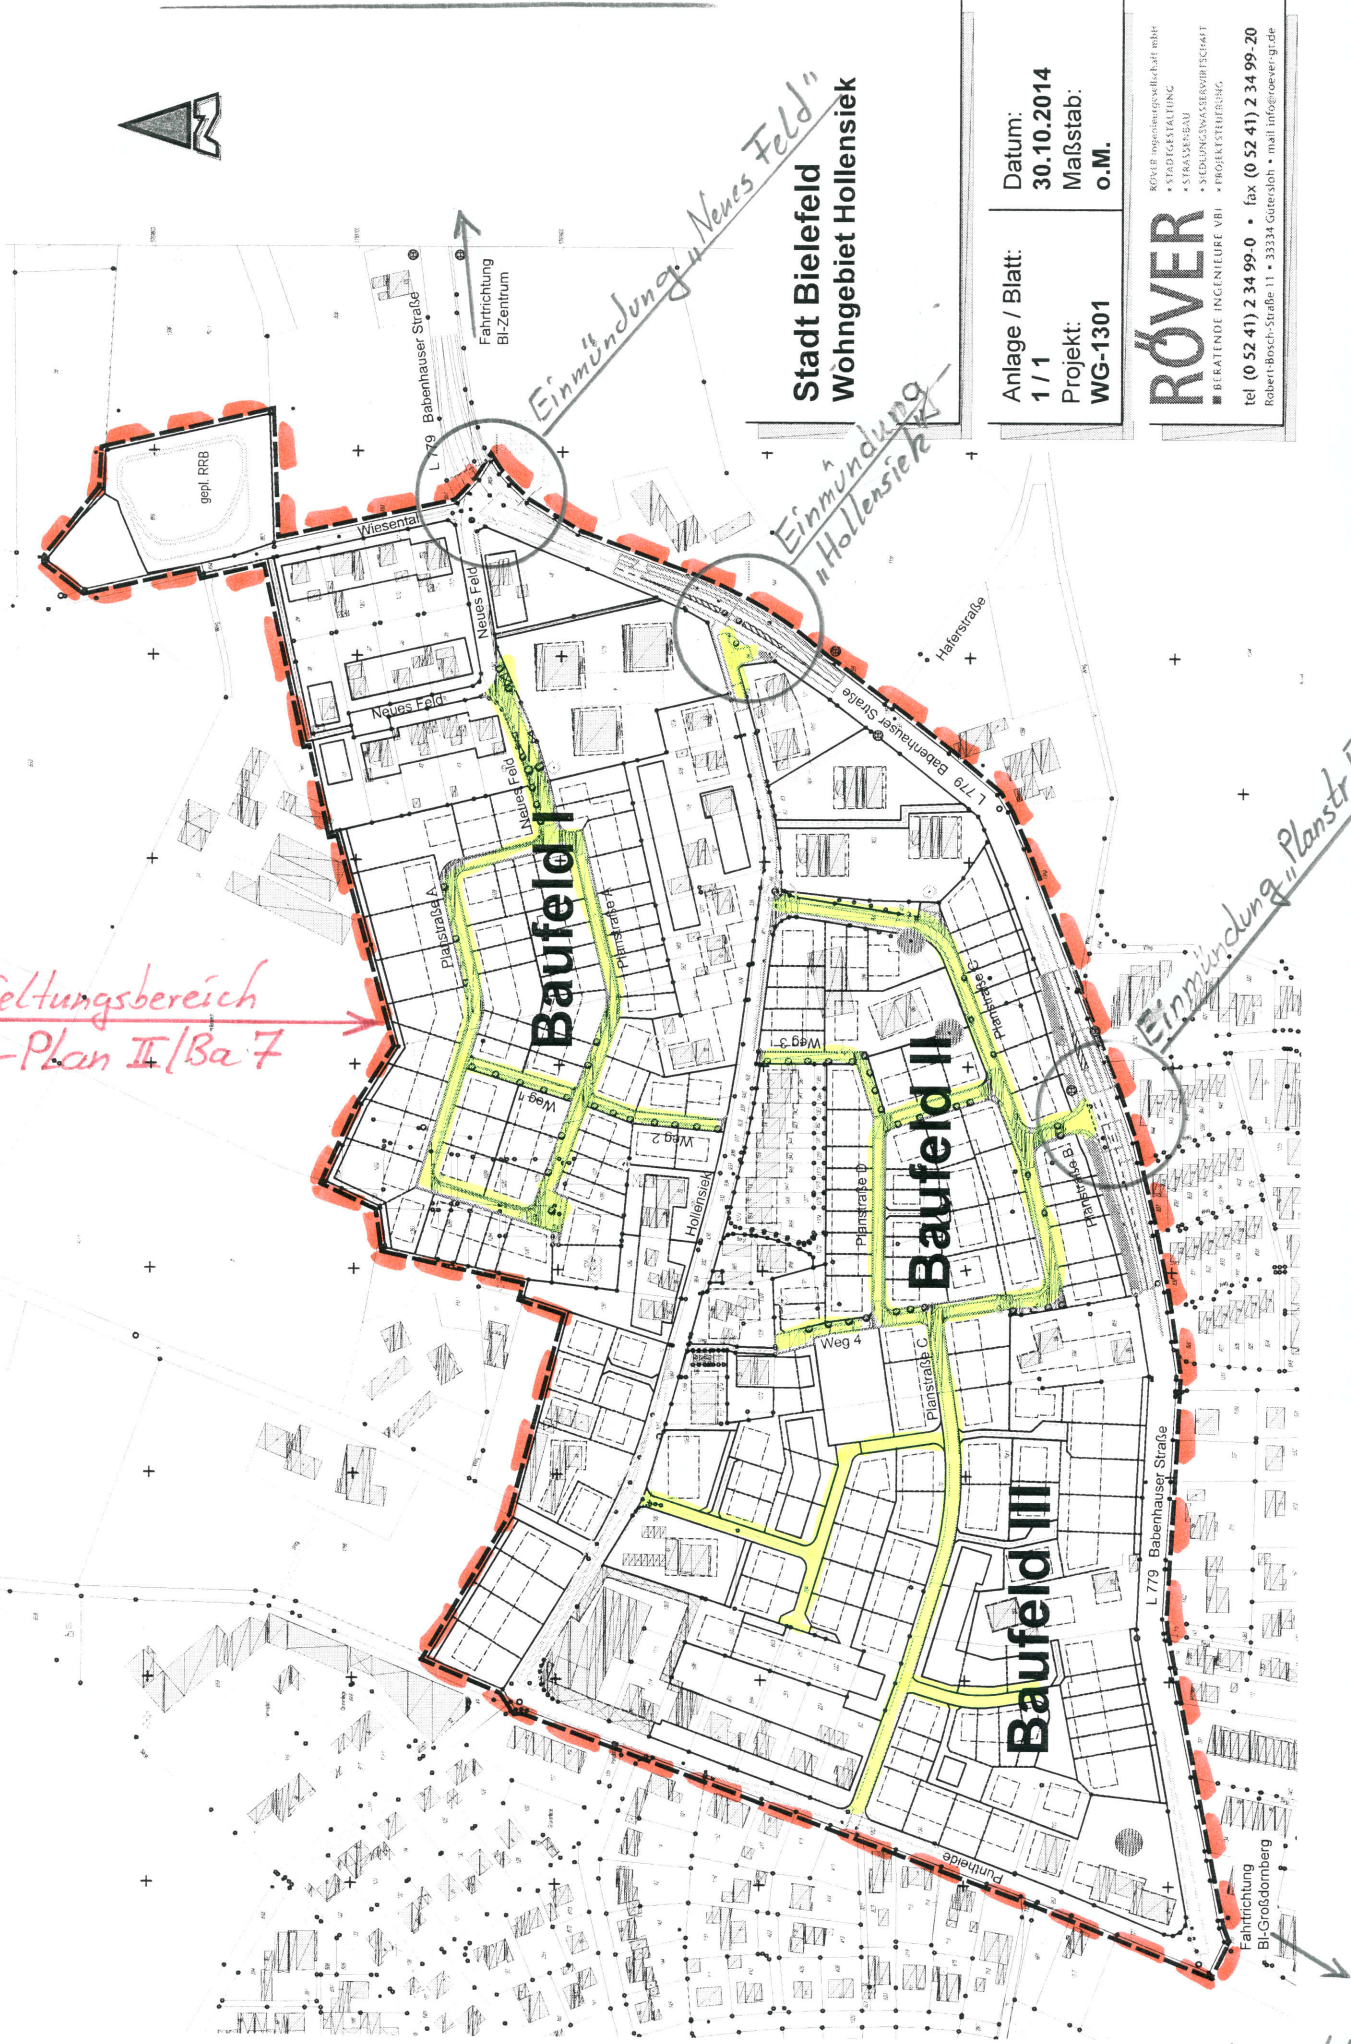

*Geltungsbereich
B-Plan II/Ba 7*



**Stadt Bielefeld
Wohngebiet Hollensiek**

Einmündung "Neues Feld"

*Einmündung
"Hollensiek"*

RÖVER

ROVER Ingenieurbüro
• STADTENTWICKLUNG
• STRASSENENTWICKLUNG
• SIEDLUNGSWASSERWIRTSCHAFT
• PROJEKTSTELLUNG
tel (0 52 41) 2 34 99-0 • fax (0 52 41) 2 34 99-20
Robert-Bosch-Straße 11 • 33334 Gütersloh • mail info@rover-ge.de

Anlage / Blatt:
1 / 1
Projekt:
WG-1301
Datum:
30.10.2014
Maßstab:
o.M.

Anlage 2 zur Beschlussvorlage "WG Hollensiek"