



Bushaltestelle "Twellbach"

Querschnitt :

Bestand:

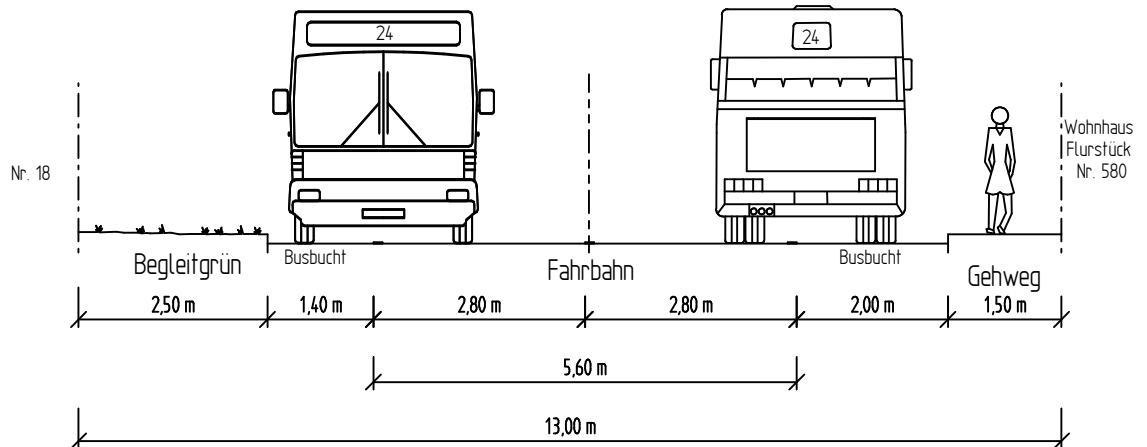

Planung:

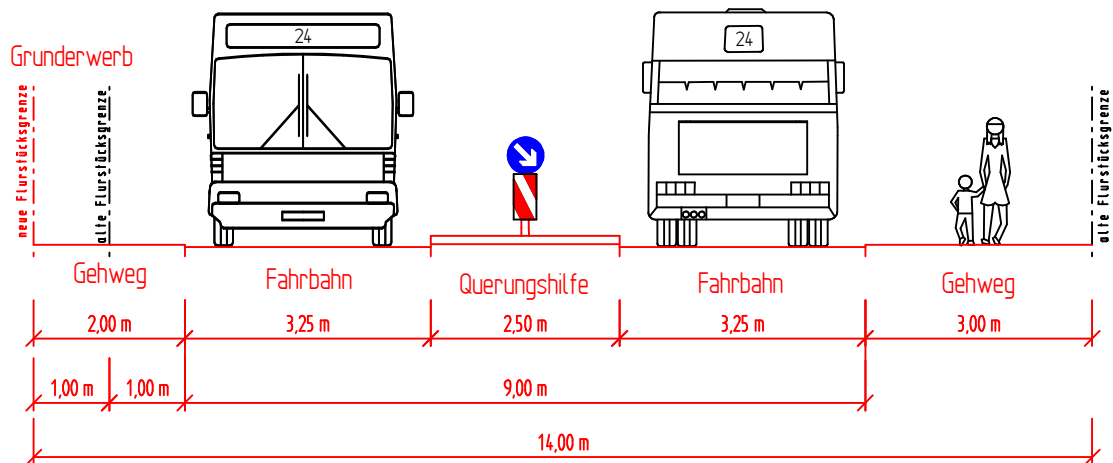

Ausbau Bushaltestelle "Twellbach"

Anlage 3 zur DS-Nr. 0248/2014-2020
 Querschnitt : K21-freie Strecke (Dornberger Str.)
 Maßstab: 1:100

660.22 Verkehrswegeplanung 10.2013 Ort / Ka