


3467000

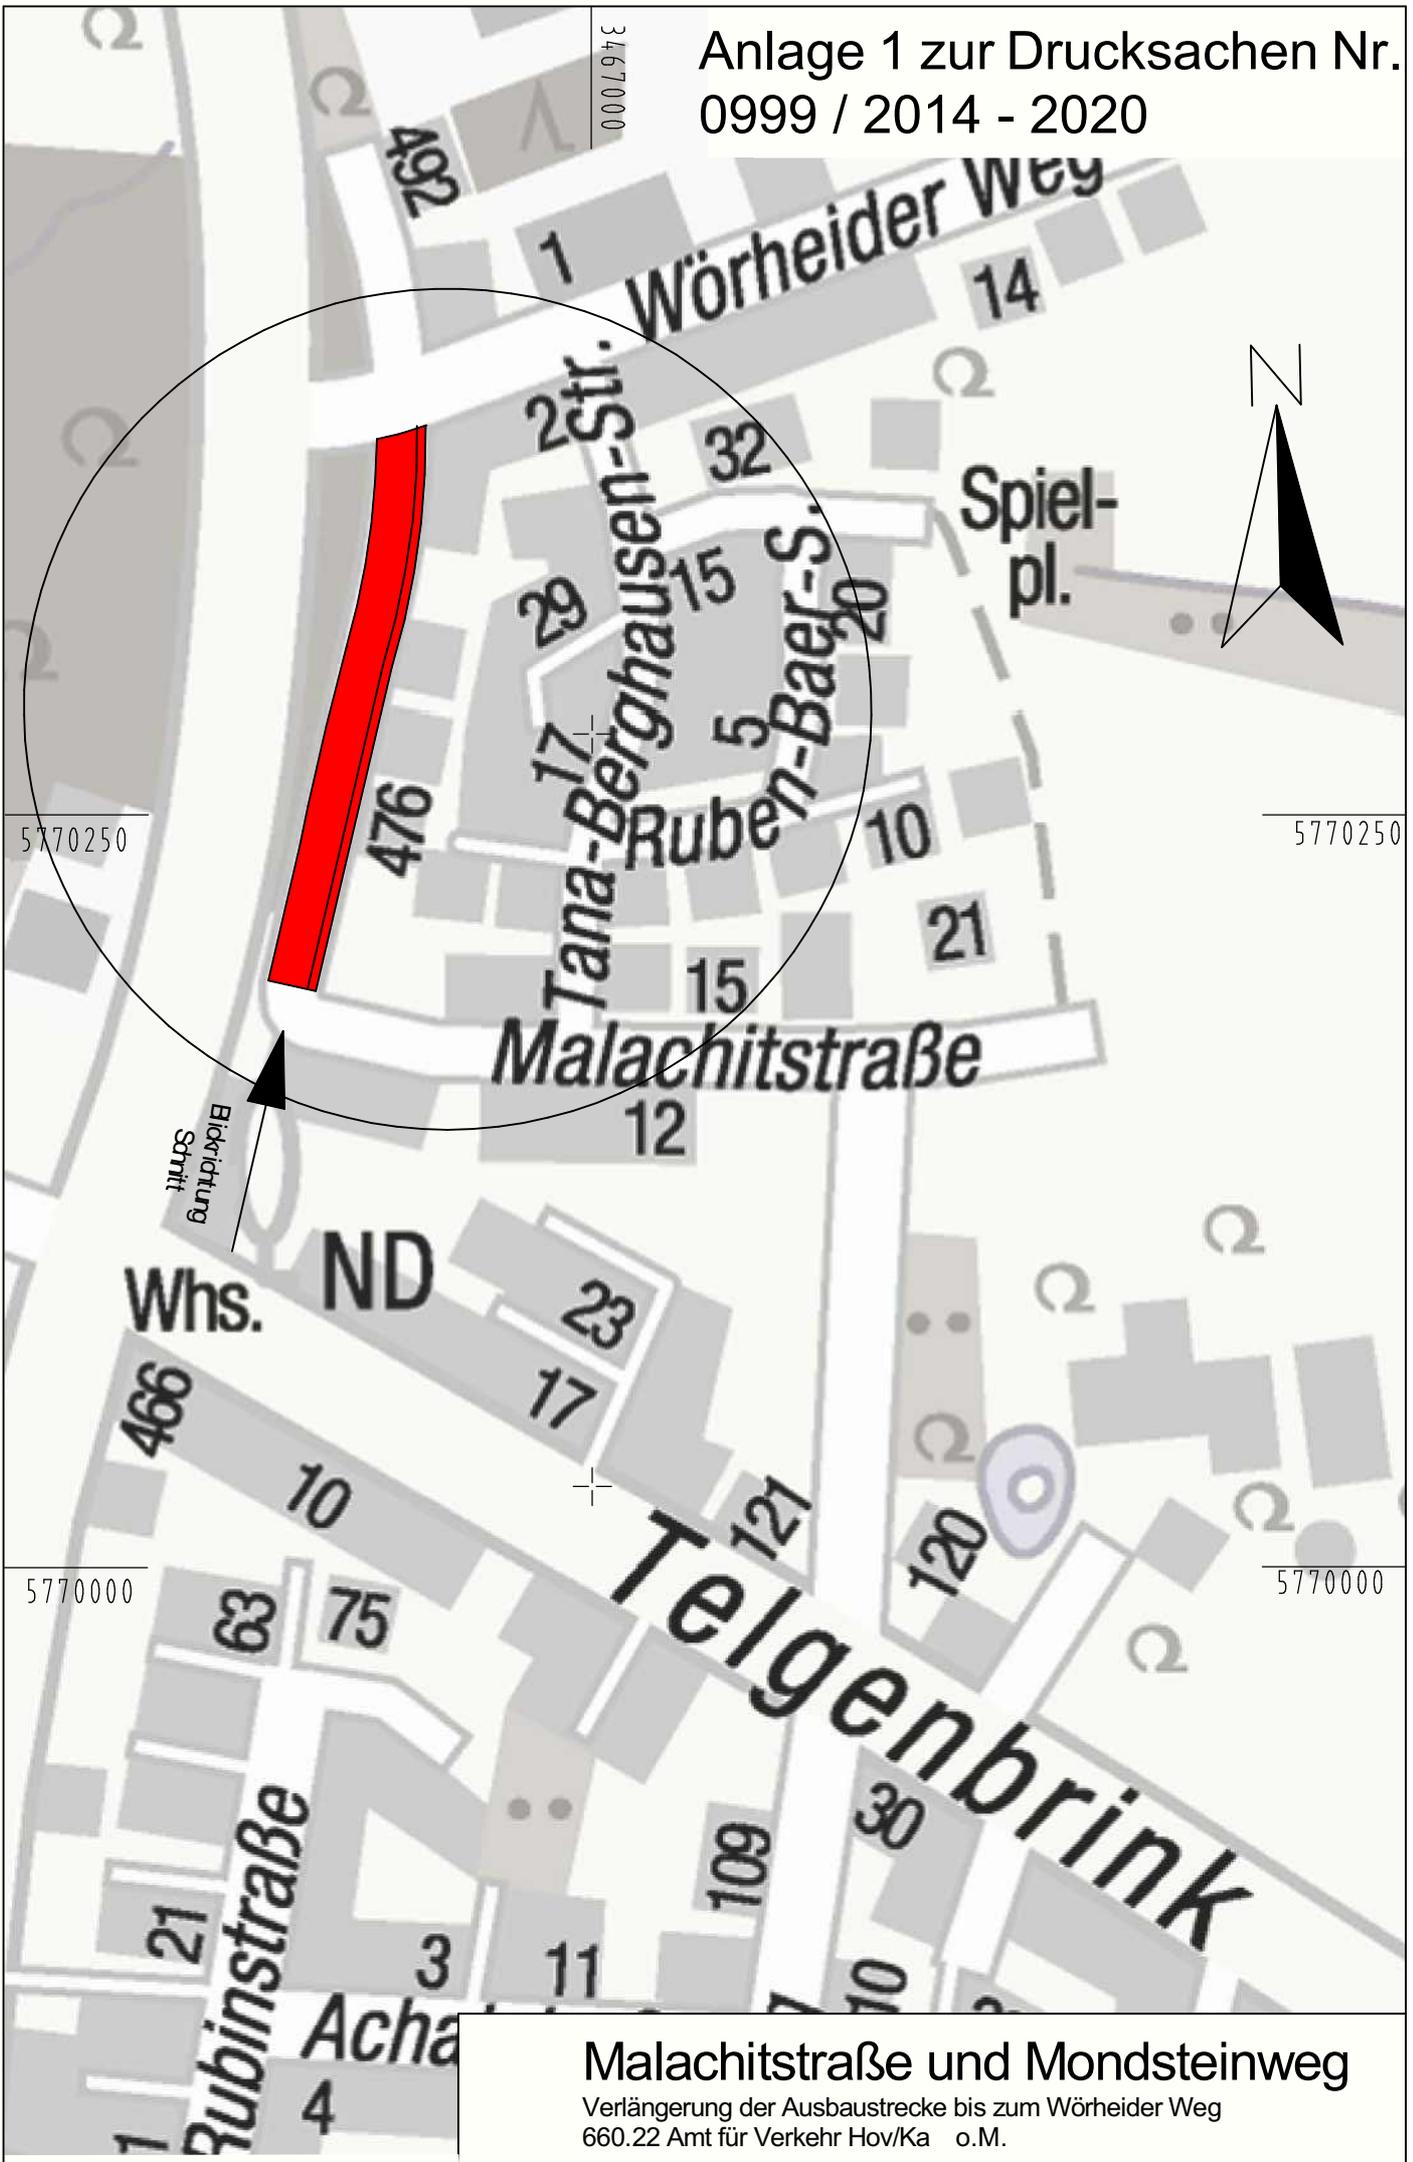

Blickrichtung  
Schnitt

### Malachitstraße und Mondsteinweg

Verlängerung der Ausbaustrecke bis zum Würheider Weg  
660.22 Amt für Verkehr Hov/Ka o.M.