



# Carl-Severing Straße

## Bestand:

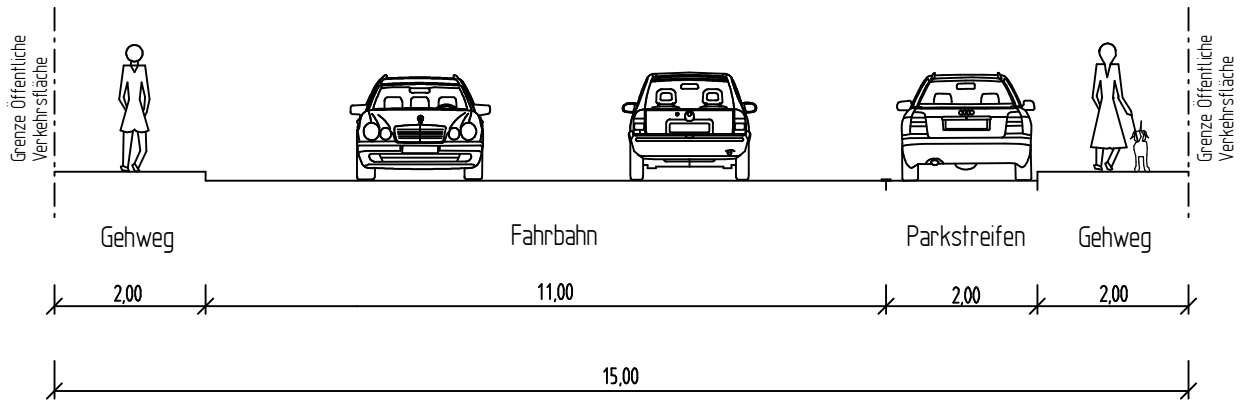

## Planung:

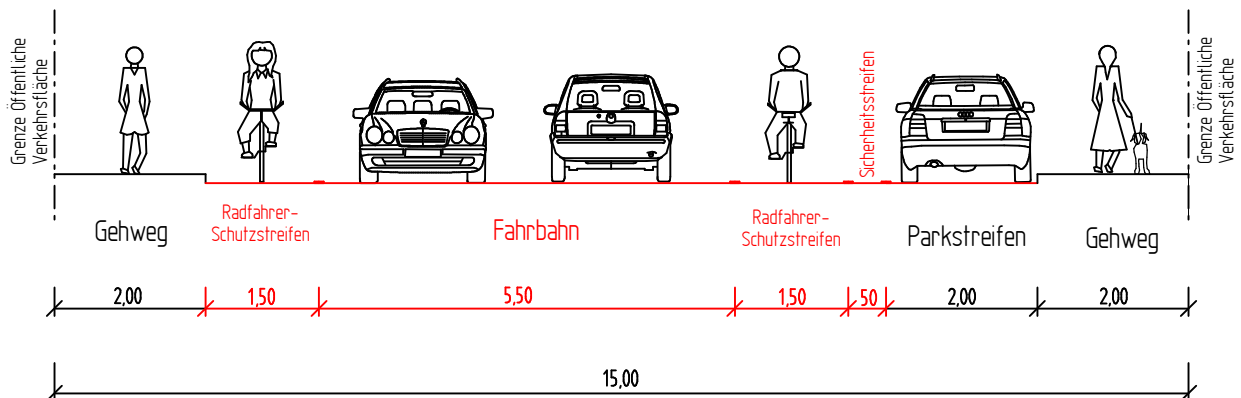

## Sanierung an der Carl-Severing Straße

(Abschnitt von Helenenstr. bis Parkplatz hinter Haus Nr. 219)

-Bezirk Brackwede-

Querschnitt B-B

Maßstab: 1:100

660.22 Verkehrswegeplanung, 10.2014 Hov / Ka