



Carl-Severing Straße

Bestand:

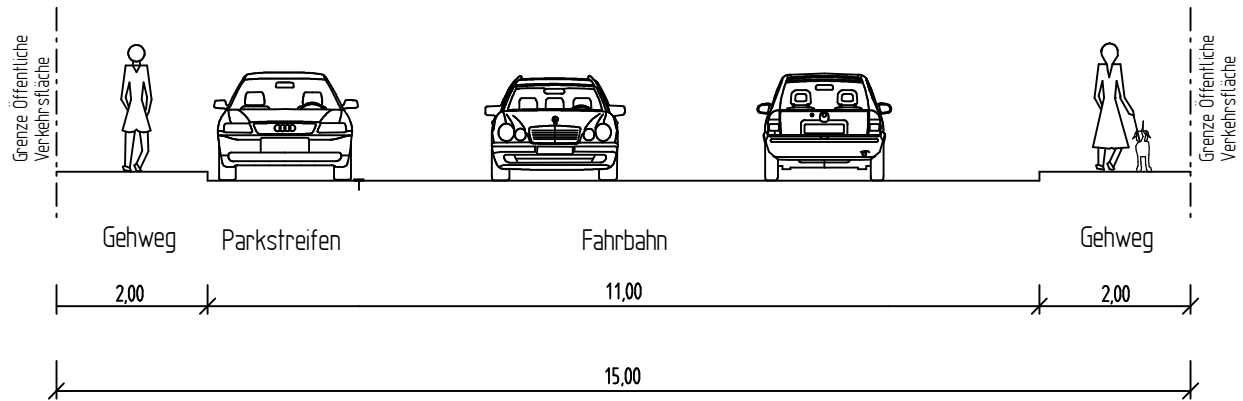

Planung:

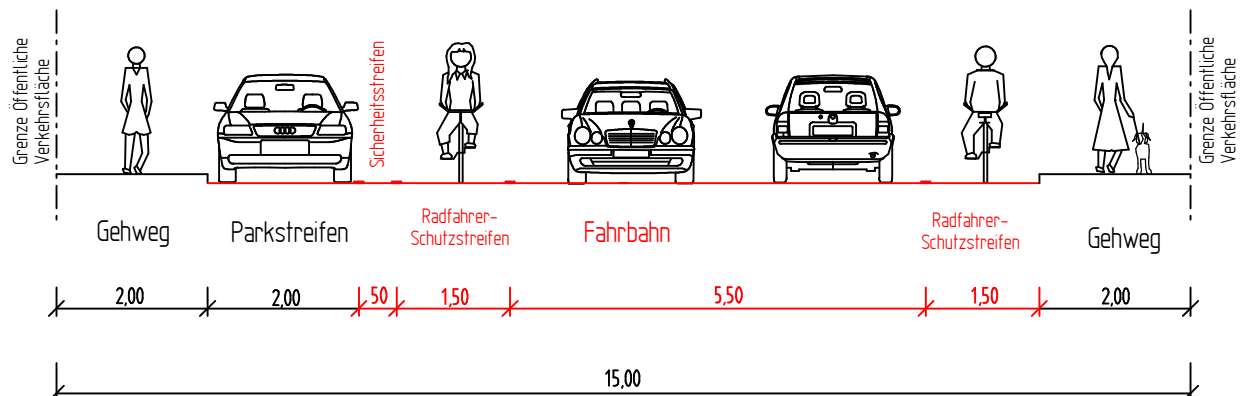

Sanierung an der Carl-Severing Straße

(Abschnitt vom Parkplatz hinter Haus Nr. 219
bis Bahnhof Quelle)

-Bezirk Brackwede-

Querschnitt C-C

Maßstab: 1:100

660.22 Verkehrswegeplanung,

10.2014 Hov / Ka