


Jöllennecker Straße / Feilenstraße Ideenskizze Unfallkommission

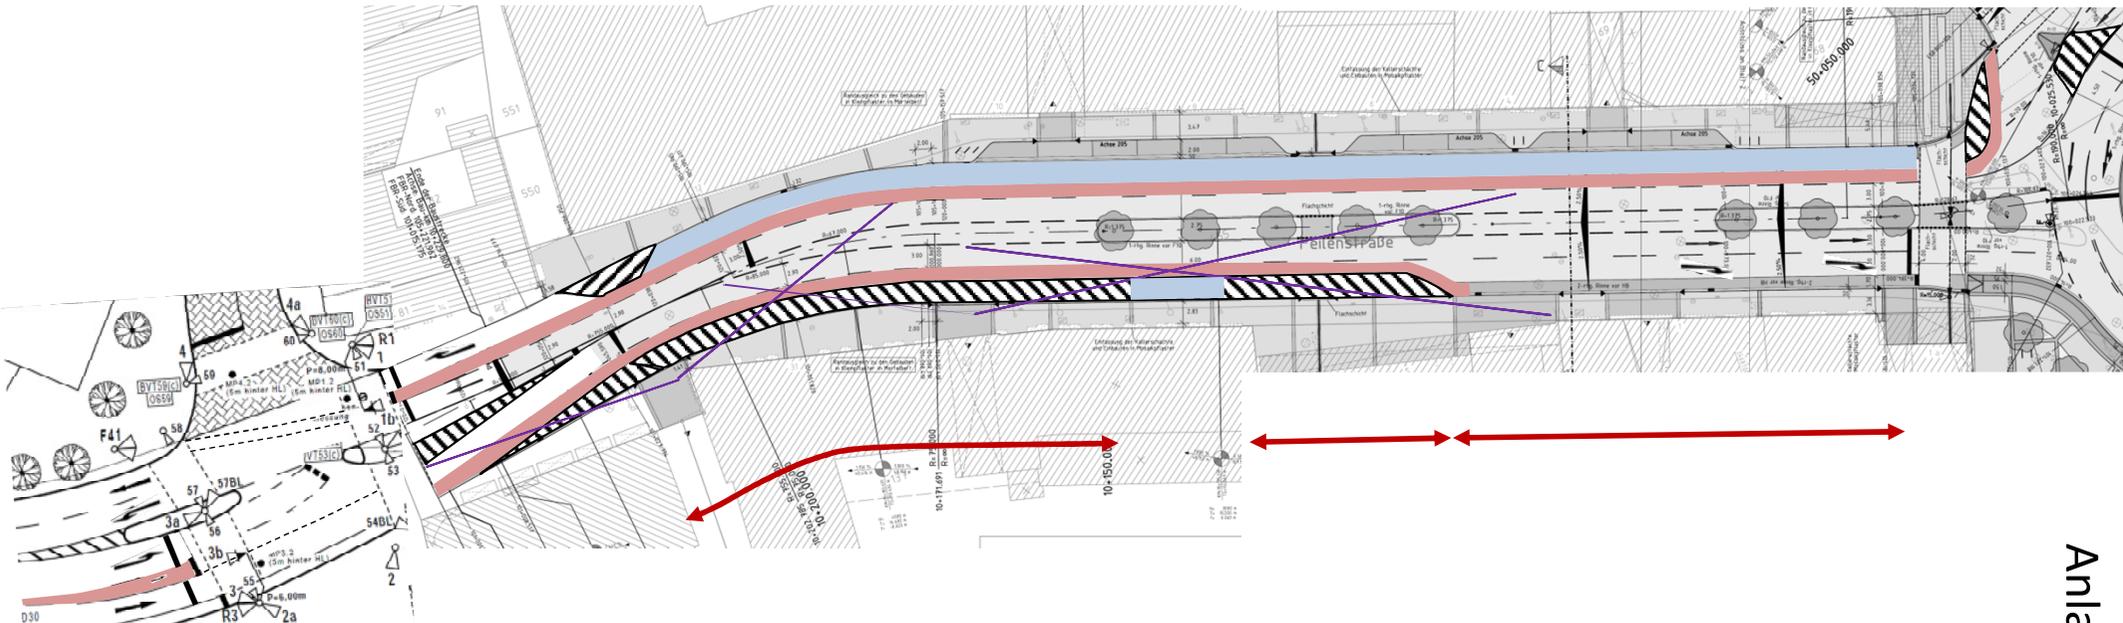

Ladezone



Für Ladezone ungeeignete Bereiche wegen Sicht von Parkhausausfahrten oder aufgrund erforderlicher Rückstaubereiche