


# Erschließungsgebiet "In den alten Gärten"

## Anlage 6

### Querschnitt "Verkehrsfläche westl. der Schleifenerschließung":


Planung:

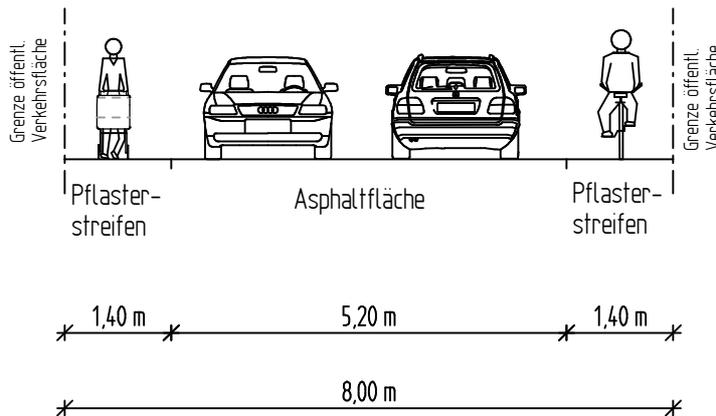

## Anlage 7

### Querschnitt "Ausfahrt zur Feldstraße":

Planung:

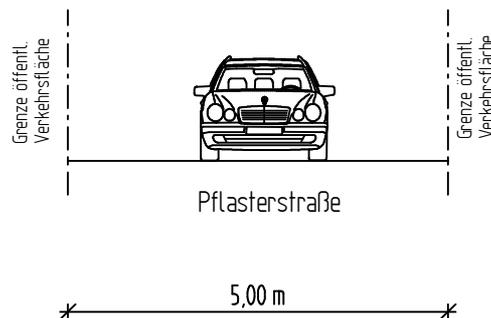

# Erschließungsgebiet "In den alten Gärten"

Anlagen 6+7

Maßstab: 1:100

660.22 Verkehrswegeplanung

03.2015 Kl / Ba