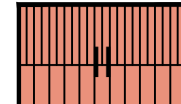


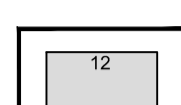
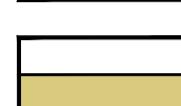
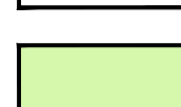
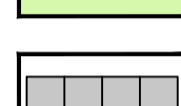
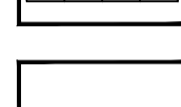




GESTALTUNGSPLAN



LEGENDE

-  Vorschlag für neues Gebäude mit Geschossigkeit Firstrichtung und geneigtem Dach im Mischgebiet
-  Bestehendes Gebäude mit Geschossigkeit Firstrichtung und geneigtem Dach im Mischgebiet
-  Vorschlag für neues Gebäude mit Geschossigkeit und Flachdach
-  Bestehendes Gebäude
-  Fußweg (nicht lagegenau)
-  Private Grünfläche
-  Stellplätze
-  Vorschlag Grundstückseinteilung
-  Vorhandene Bäume
-  Zuwegung

BEBAUUNGSPLAN NR. II / 2 / 26.02

"WOHNEN AN DER BECKHAUSSTRASSE WESTLICH DER MARIENSCHULE DER URSULINEN"

- GESTALTUNGSPLAN M. 1:500

PLANVERFASSER:

STADT BIELEFELD
BAUAMT, 600.42

Drees  Huesmann - Bielefeld März 2015

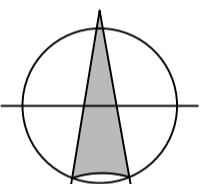
BESTANDTEILE DES BEBAUUNGSPLANES:

- TEIL A: NUTZUNGSPLAN
PLANZEICHENERKLÄRUNG
- TEIL B: TEXTLICHE FESTSETZUNGEN
ANGABE DER RECHTSGRUNDLAGEN

DEM BEBAUUNGSPLAN BEIGEFÜGT SIND:

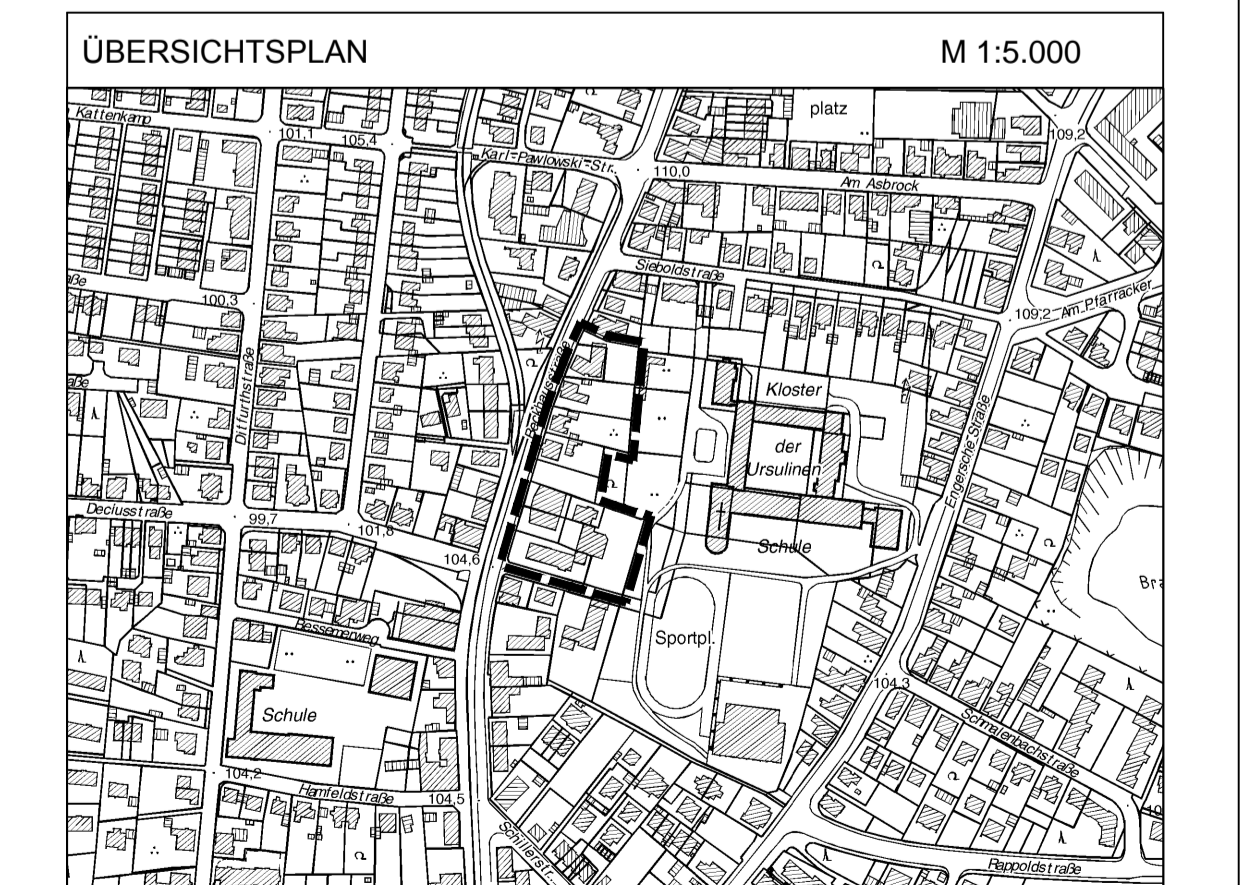
- NUTZUNGSPLAN
- BESTANDSPPLAN
- BEGRÜNDUNG

PLANGEBIET: TEILFLÄCHE ÖSTLICH DER BECKHAUSSTRASSE / WESTLICH DER MARIENSCHULE DER URSULINEN
GEMARKUNG / FLUR: BIELEFELD / FLUR 52
KARTENGRUNDLAGE: 24.06.2013

MAßSTAB: 1:500
0 5 10 15 20 25 M 


STADT BIELEFELD
STADTBEZIRK: SCHILDESCH

NEUAUFSTELLUNG
BEBAUUNGSPLAN NR. II / 2 / 26.02
"WOHNEN AN DER BECKHAUSSTRASSE WESTLICH DER MARIENSCHULE DER URSULINEN"
SATZUNG MÄRZ 2015



GESTALTUNGSPLAN M 1: 500