Anlage 5 zu DS-Nr.
1122 / 2014-2020

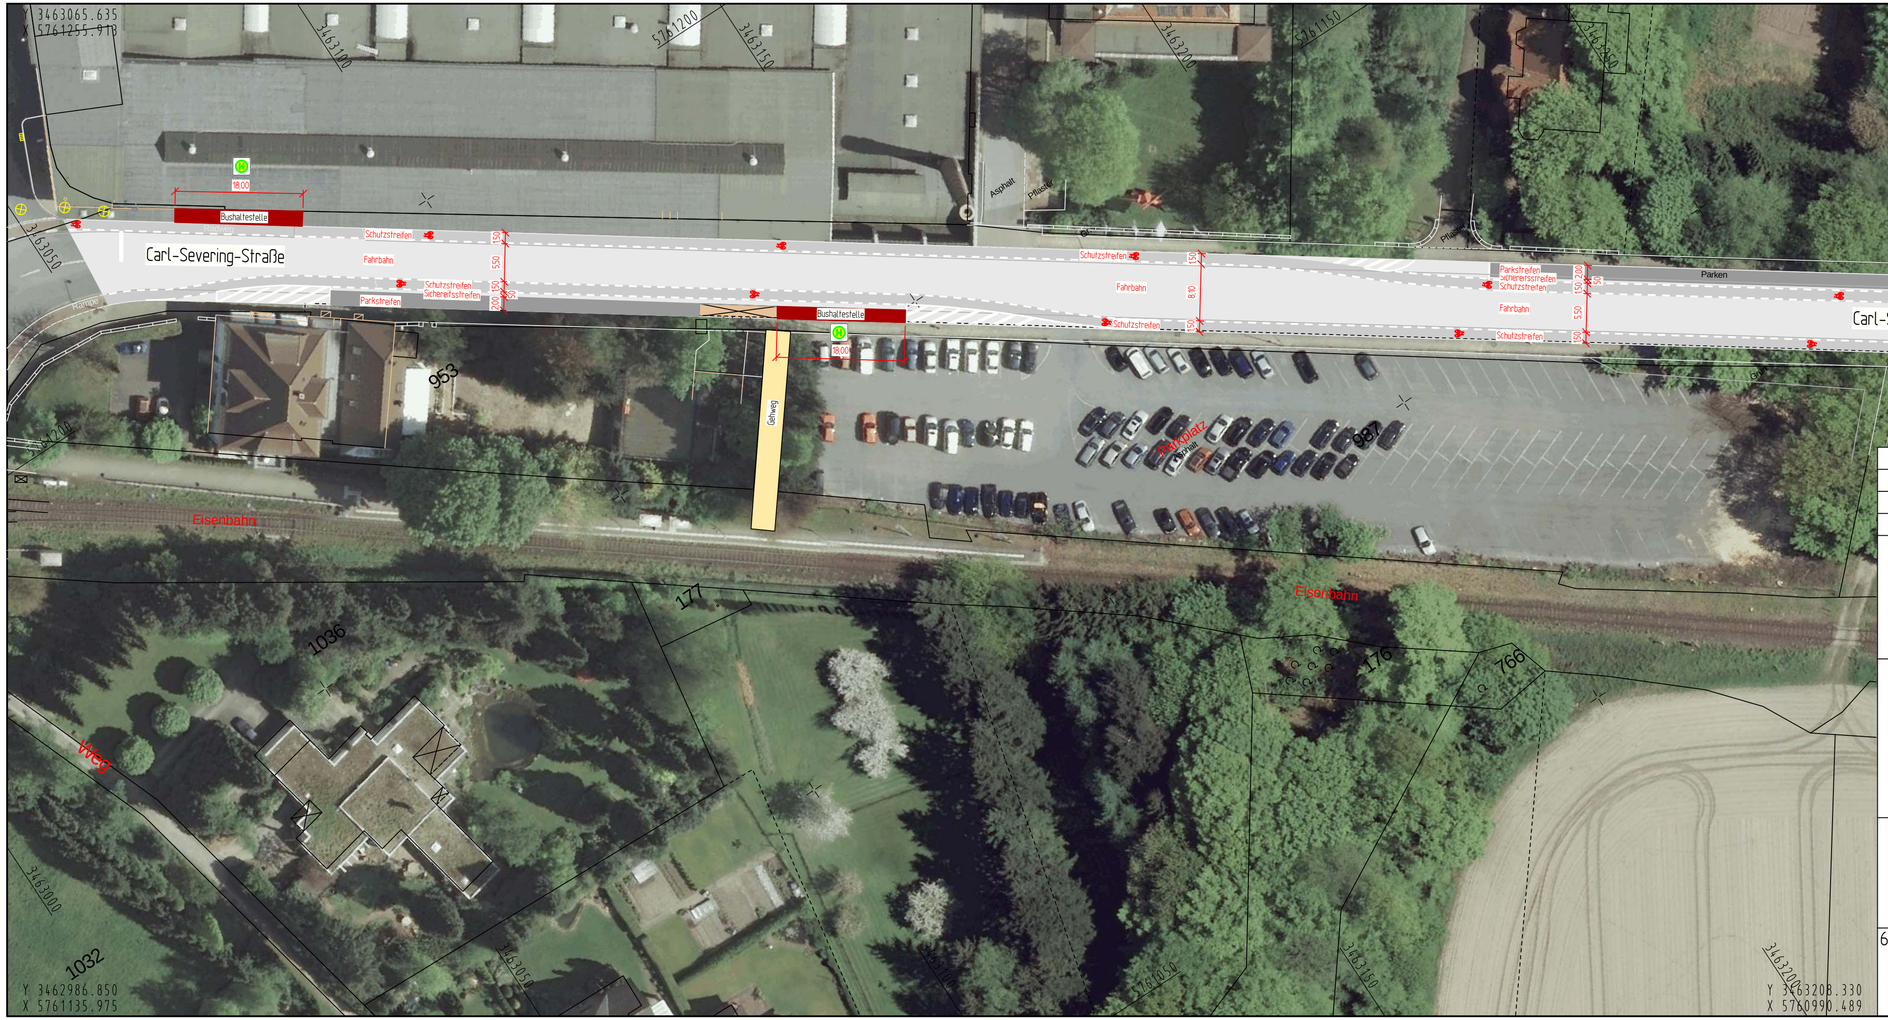

Nr.		Name	Datum
3			
2			
1			

STADT BIELEFELD
AMT FÜR VERKEHR
- 660.22 - Verkehrswegeplanung

Vorplanung

Carl-Severing-Straße

zwischen Am Lichtebach und Queller Bahnhof

Lageplan

Maßstab 1:500

Plan Nr. 16731-102

	Datum	Name
bearb.	10.2014	Hovermann
gez.	10.2014	Buemi
gepr.		
Umweltschutz-ansprüche gepr.		
BZV		

660.22	660.21	660.23	660.31	660.32	660.33	aufgestellt