



Carl-Severing Straße

Bestand:

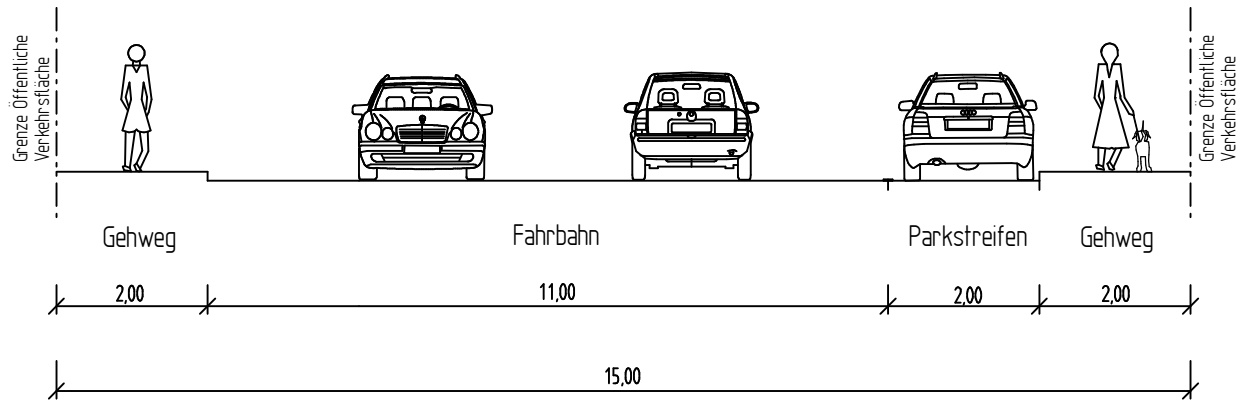

Planung:

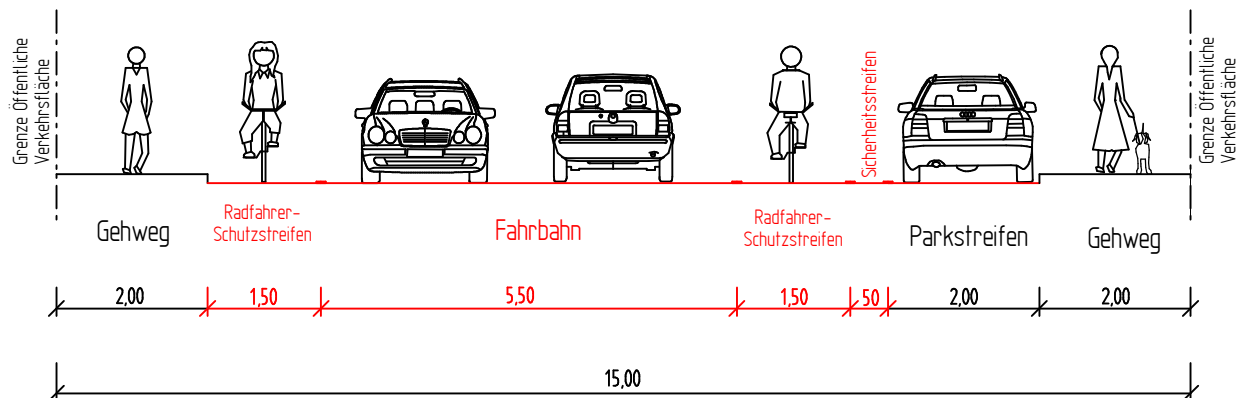

Sanierung an der Carl-Severing Straße

(Abschnitt von Helenenstr. bis Parkplatz hinter Haus Nr. 219)

-Bezirk Brackwede-

Querschnitt B-B

Maßstab: 1:100

660.22 Verkehrswegeplanung, 10.2014 Hov / Ka