



# Carl-Severing Straße

## Bestand:

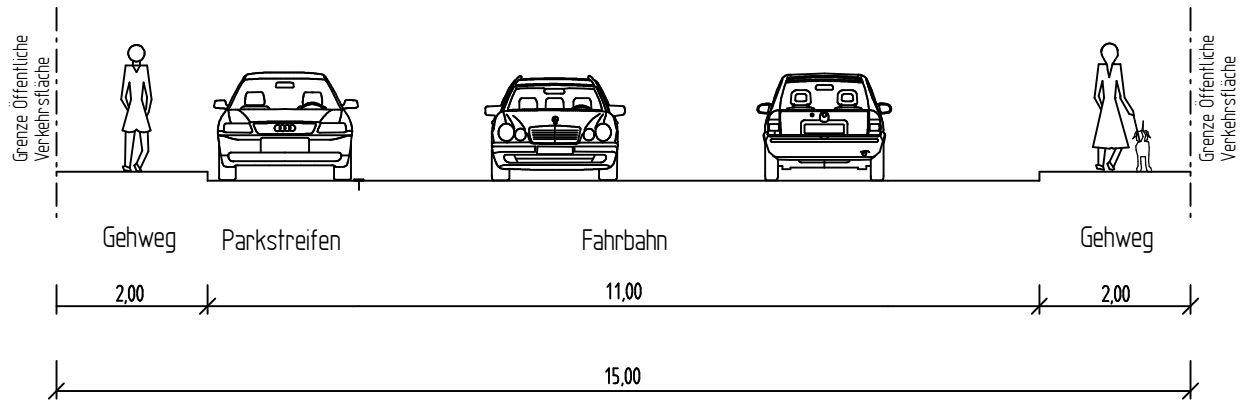

## Planung:

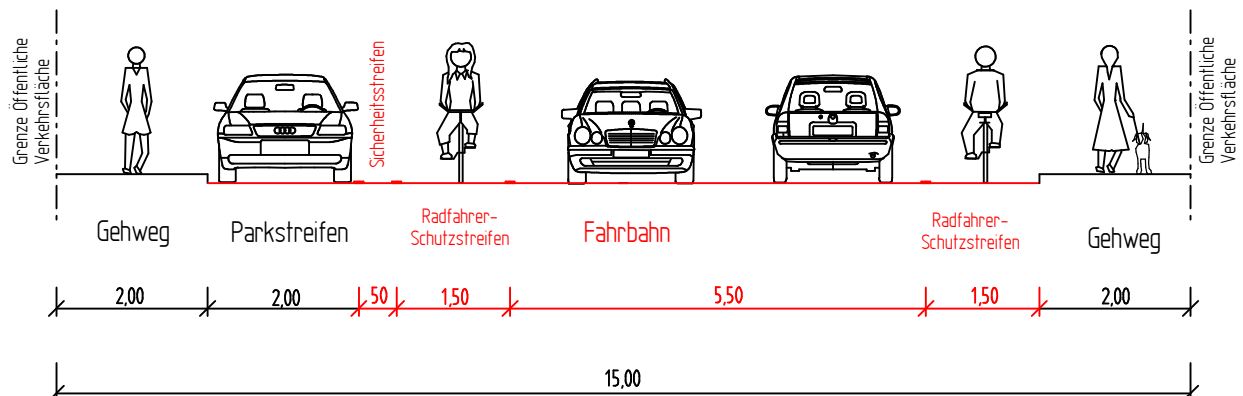

## Sanierung an der Carl-Severing Straße

(Abschnitt vom Parkplatz hinter Haus Nr. 219  
bis Bahnhof Quelle)

-Bezirk Brackwede-

Querschnitt C-C

Maßstab: 1:100

660.22 Verkehrswegeplanung,

10.2014 Hov / Ka