Umgestaltung der Osningstraße – Erfahrungsbericht nach Inbetriebnahme **Anlage 1 zu Ds.-Nr. 1550/2014-2020**

Signalplan Einmündung Osningstraße / Lipper Hellweg

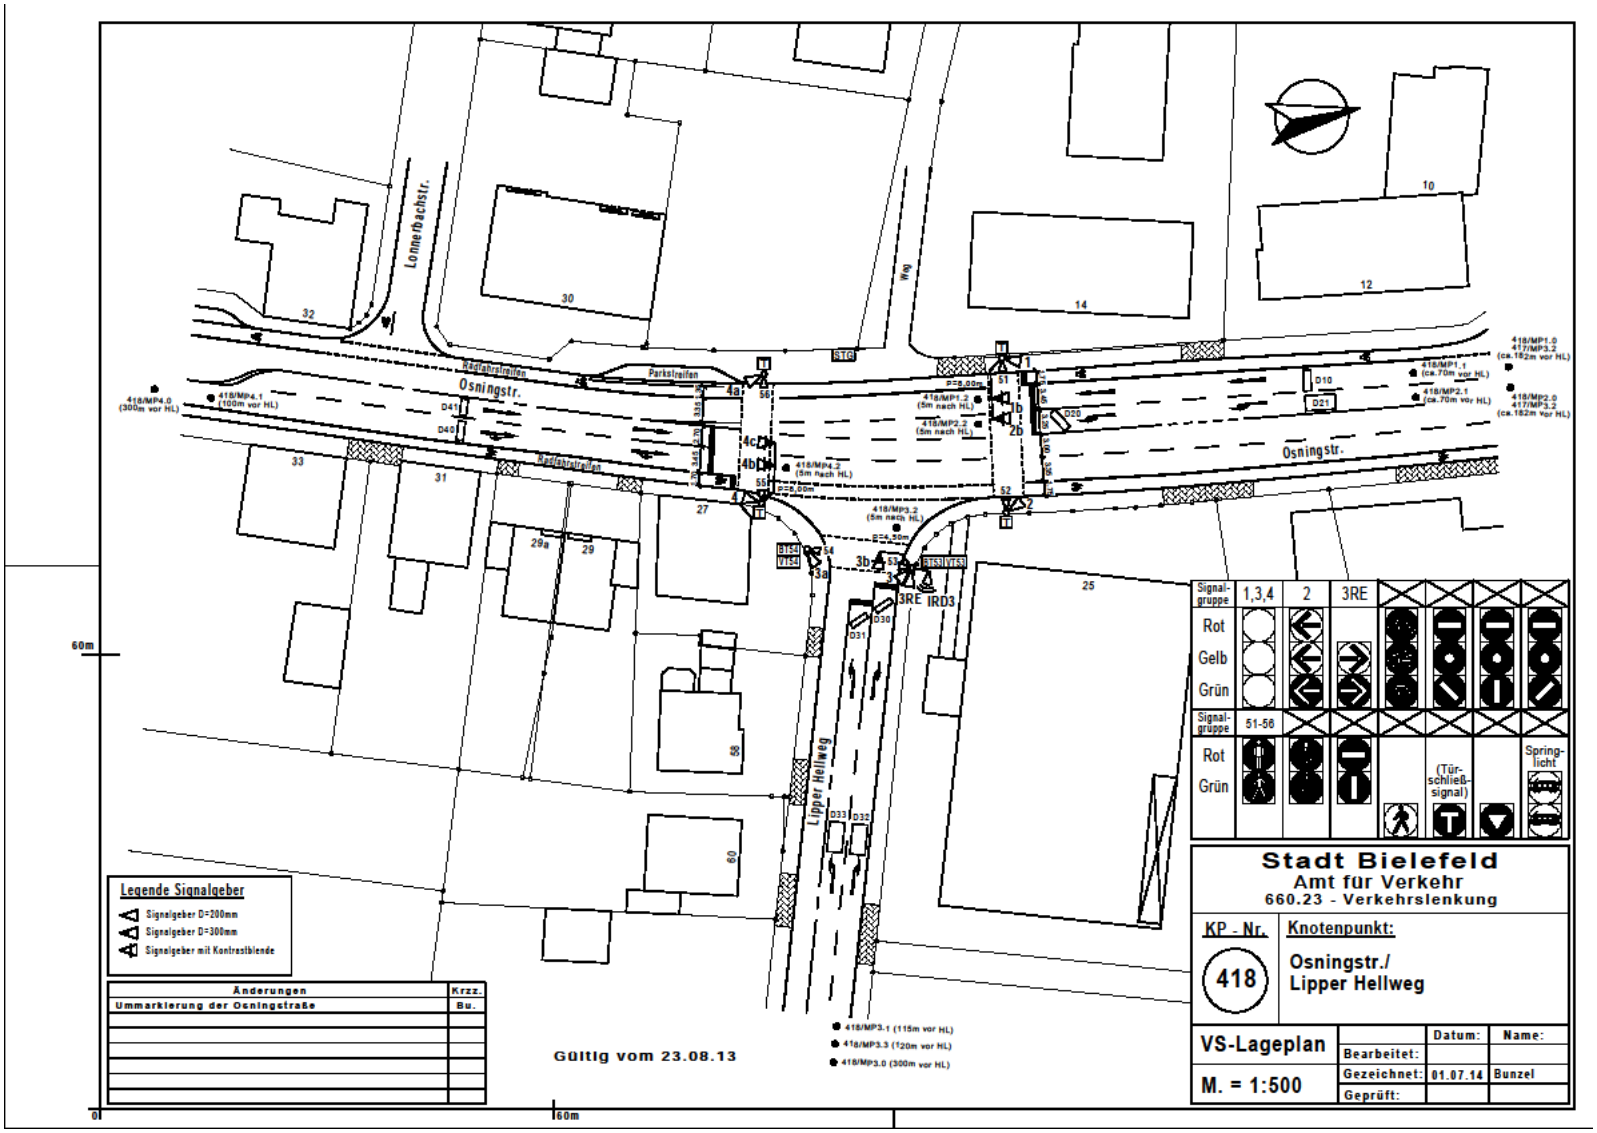
Osningstr.
Lonnerbachstr.
Lipper Hellweg
Radfahrstreifen
Parkstreifen
Weg
Gültig vom 23.08.13
60m
0
Legende Signalgeber
Signalgeber D=200mm
Signalgeber D=300mm
Signalgeber mit Kontrastblende
Änderungen
Ummarkierung der Osningstraße
Krzz.
Bu.
Signal-gruppe
1,3,4
2
3RE
Rot
Gelb
Grün
51-56
(Tür-schließ-signal)
Spring-licht
Stadt Bielefeld
Amt für Verkehr
660.23 - Verkehrslenkung
KP - Nr.
418
Knotenpunkt:
Osningstr./
Lipper Hellweg
VS-Lageplan
M. = 1:500
Bearbeitet:
Gezeichnet:
Geprüft:
Datum:
Name:
01.07.14
Bunzel