

**B**

**Teil B**  
**Vorhaben- und Erschließungsplan des Vorhabenträgers**  
**„Hotel, Wohn- und Geschäftshaus am Neumarkt“ - Entwurf - (Stand Mai 2015)**

**Teil B 1**  
**Lage- und Freiflächenplan Entwurf (Verkleinerung)**

**Teil B 2**  
**Vorhabenplanung (Verkleinerung)**  
**Wohn- und Geschäftshaus (MK 1) und Hotelgebäude (MK 2)**  
Ansichten und Schnitte

# Stadt Bielefeld

Stadtbezirk Mitte


## Neuaufstellung des Vorhabenbezogenen Bebauungsplanes Nr. III/3/67.01 „Hotel, Wohn- und Geschäftshaus am Neumarkt“

### Teil B

Vorhaben- und Erschließungsplan des Vorhabenträgers

Teil B 1: Lage- und Freiflächenplan  
Teil B 2: Vorhabenplanung

**-Entwurf-**  
(Stand Mai 2015)

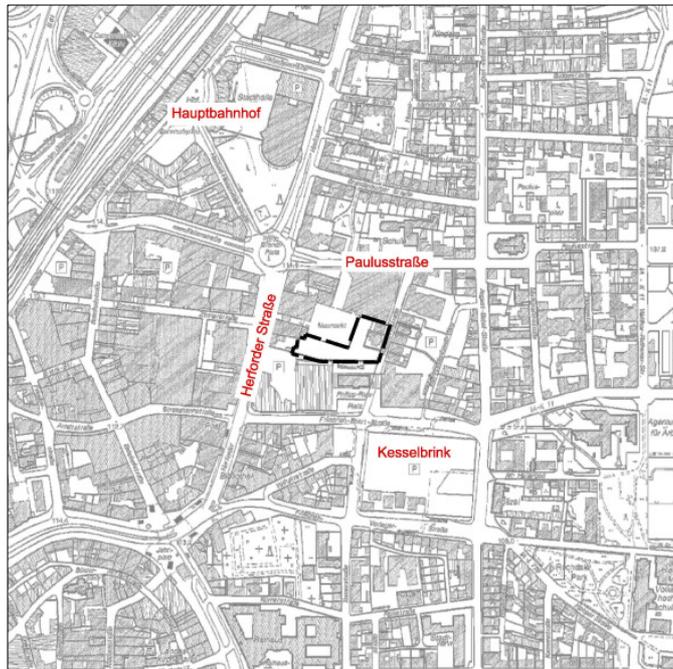

Bauamt 600.42


**Enderweit+Partner GmbH** 

Mühlenstraße 31 \* 33607 Bielefeld


Fon: 0521.966620 \* Fax: 0521.9666222

E-Mail: [info@enderweit.de](mailto:info@enderweit.de)


**Teil B Vorhaben Hotel, Wohn- und Geschäftshaus – Lage – und Freiflächenplan (Verkleinerung)**

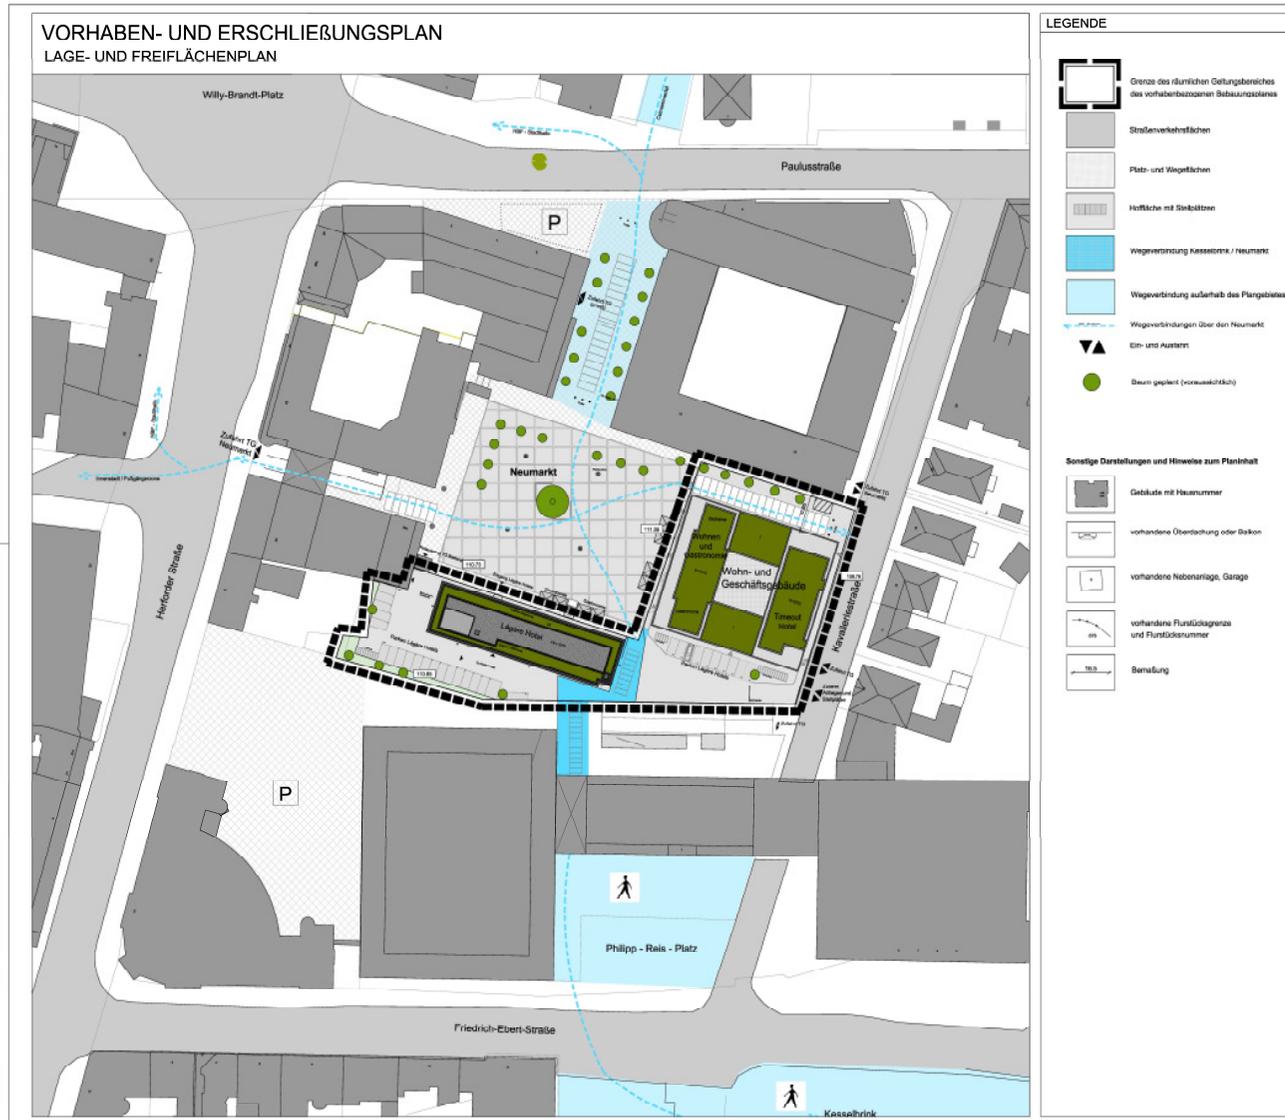


Teil B1 Vorhaben Hotel, Wohn- und Geschäftshaus (MK 1) – Ansichten (Verkleinerung)

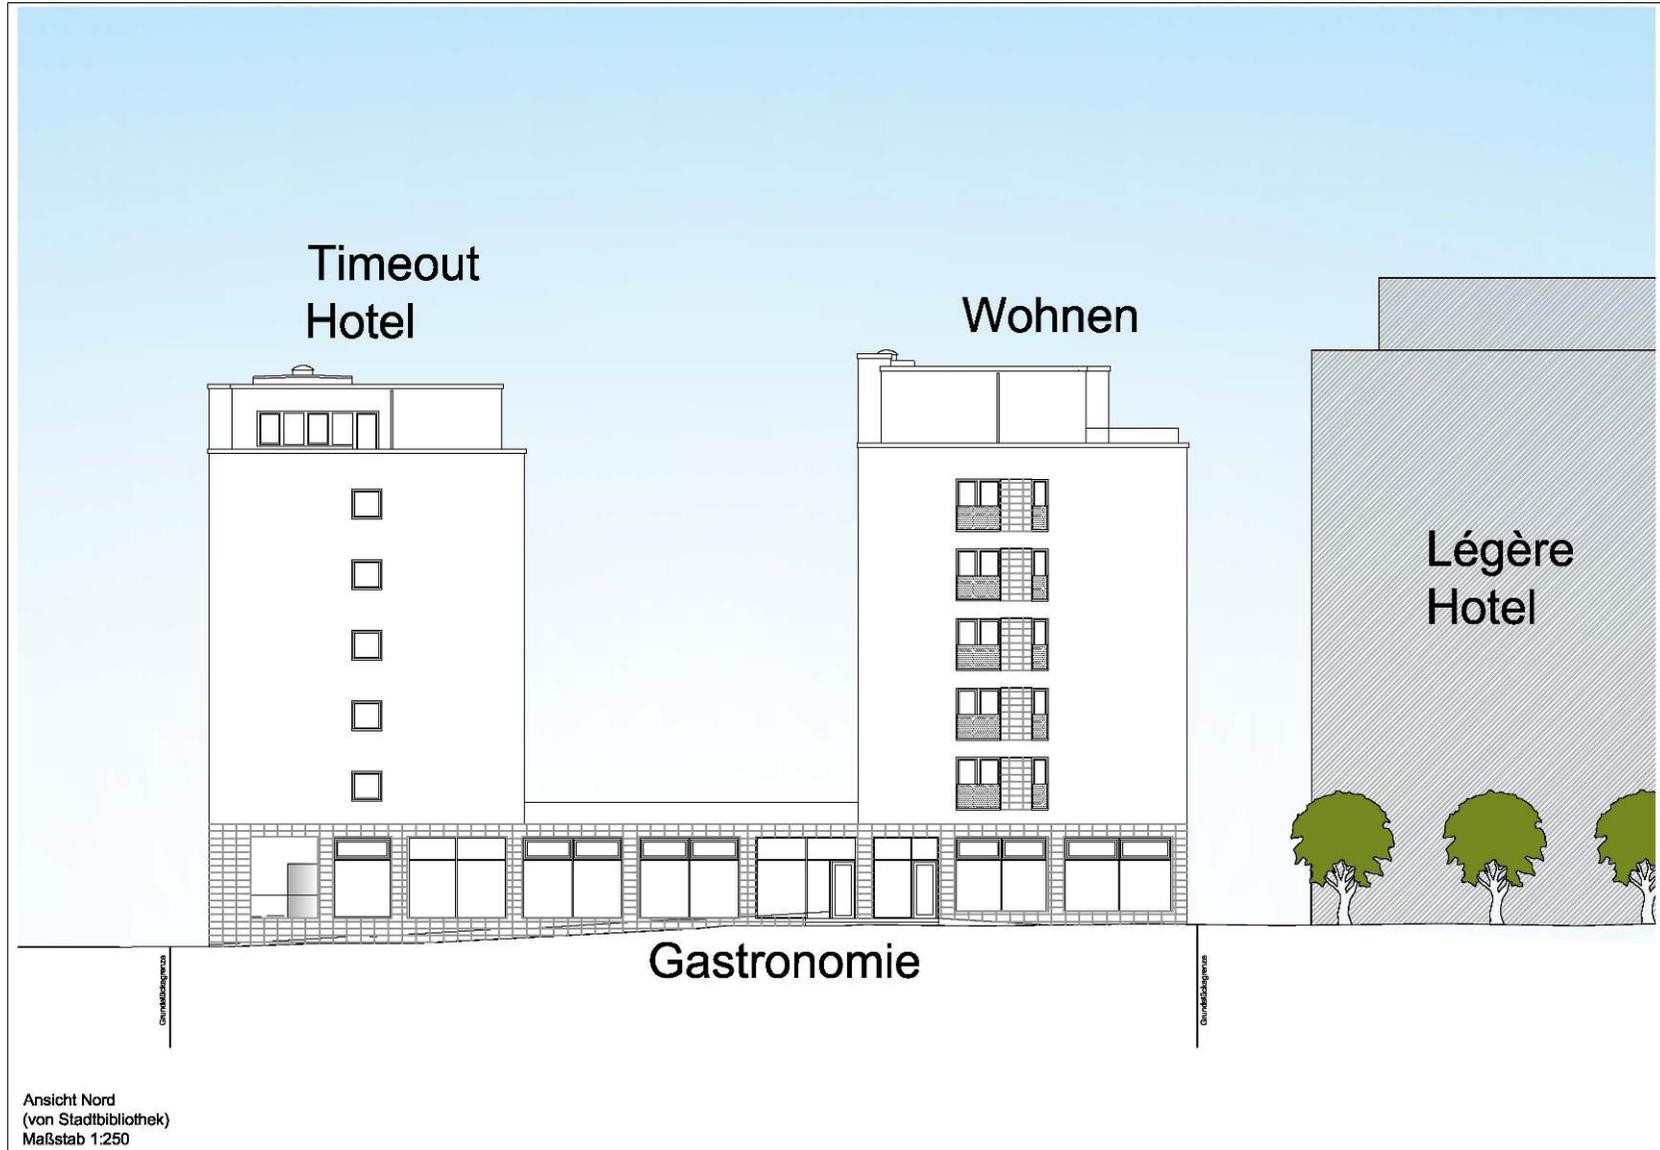




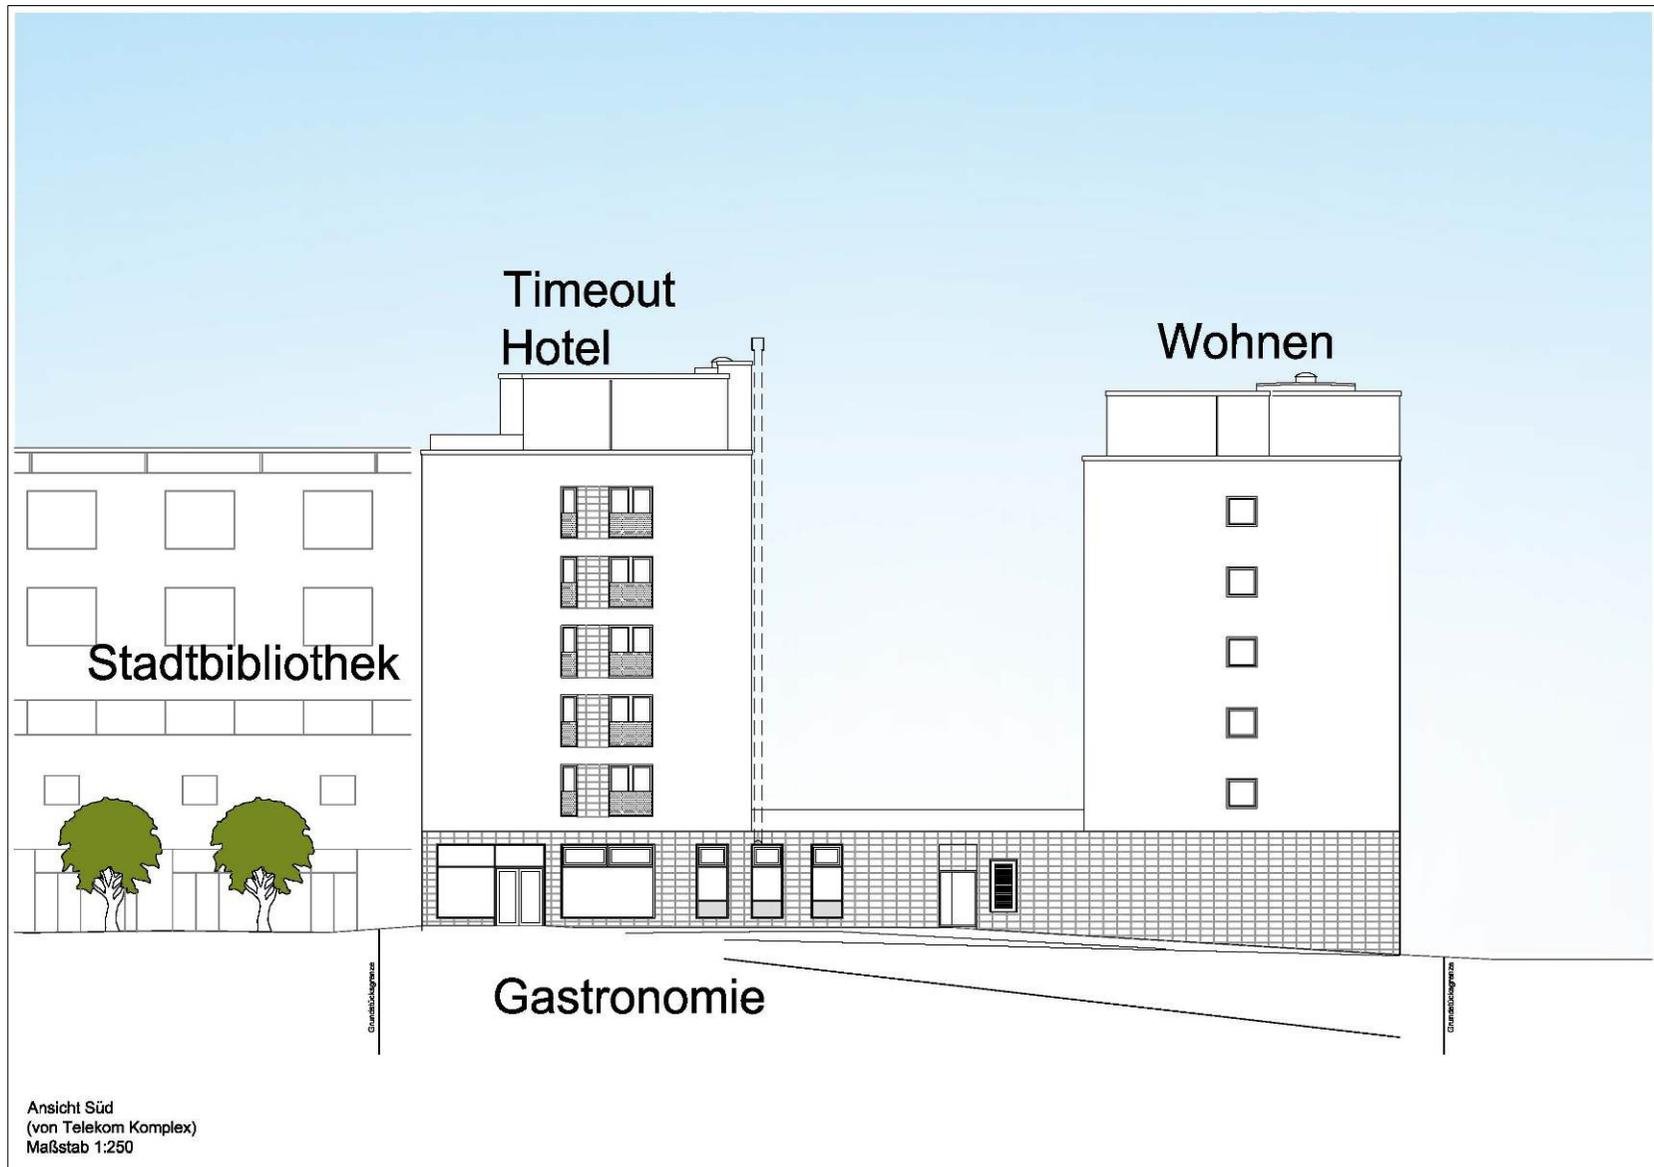

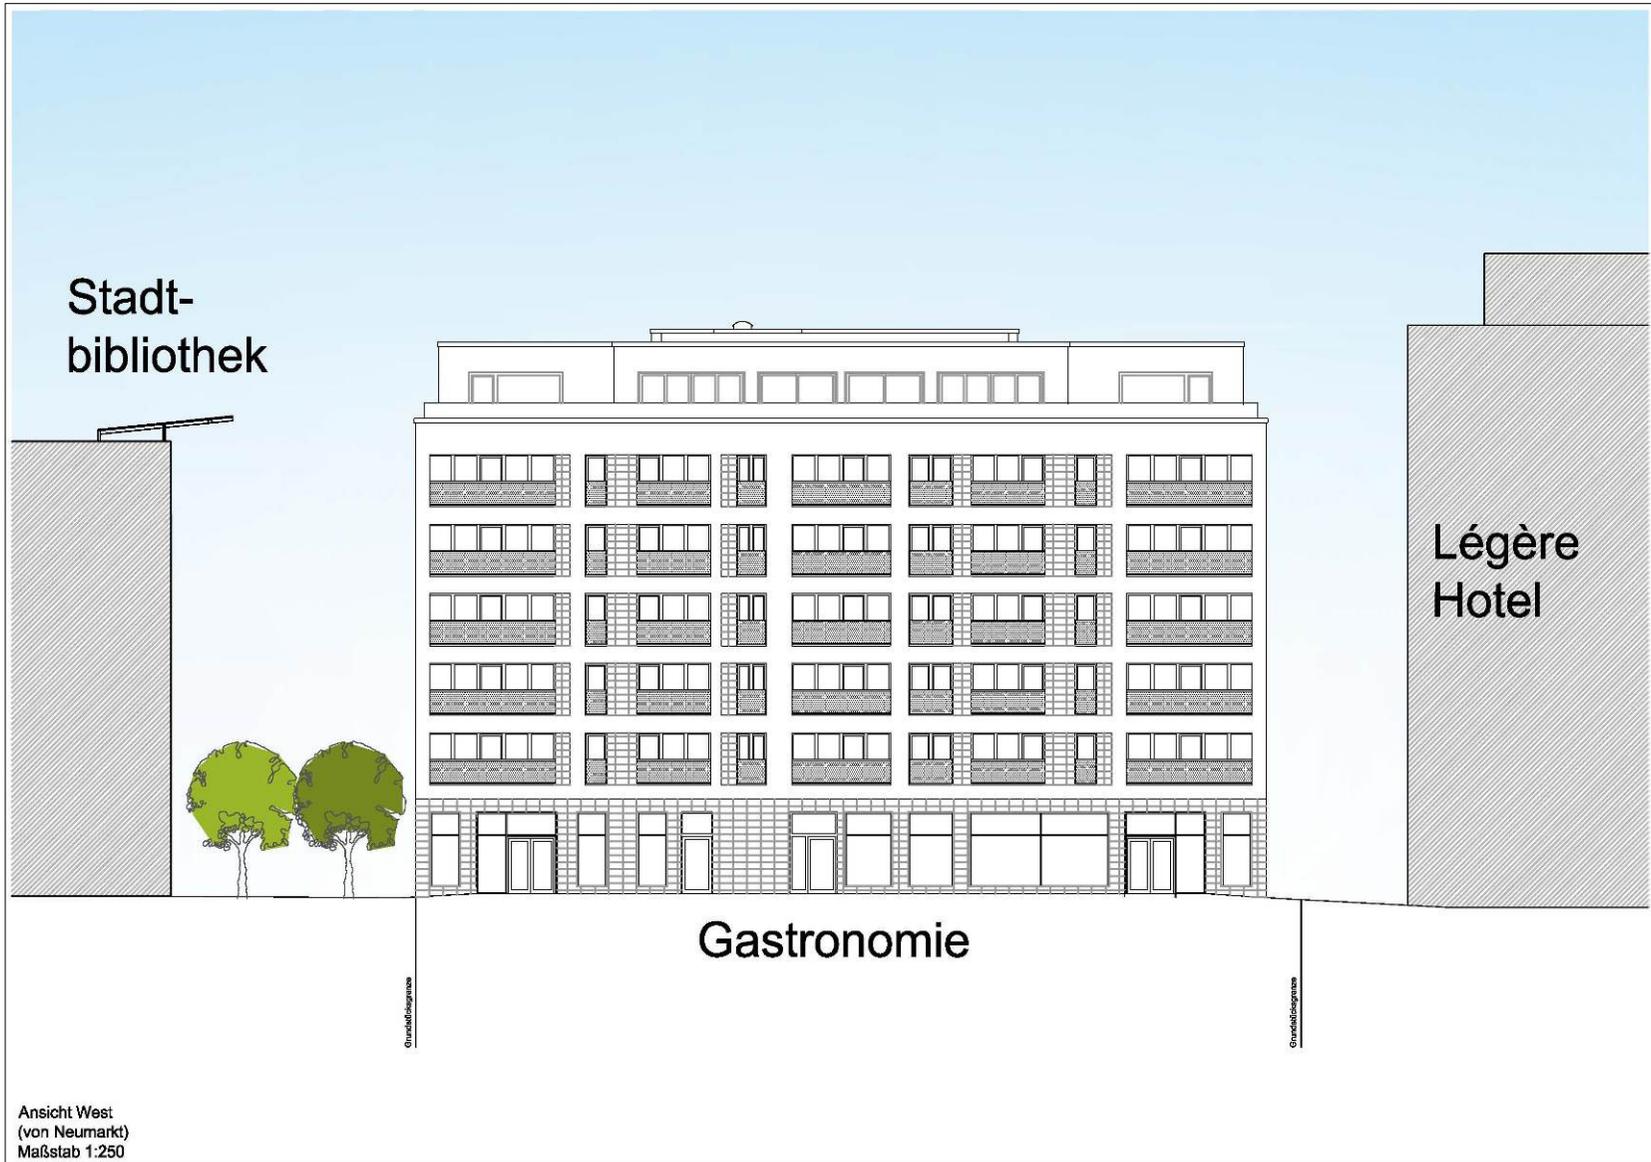


Teil B1 Vorhaben Büro-, Wohn- und Geschäftshaus (MK 1) – Schnitt (Verkleinerung)

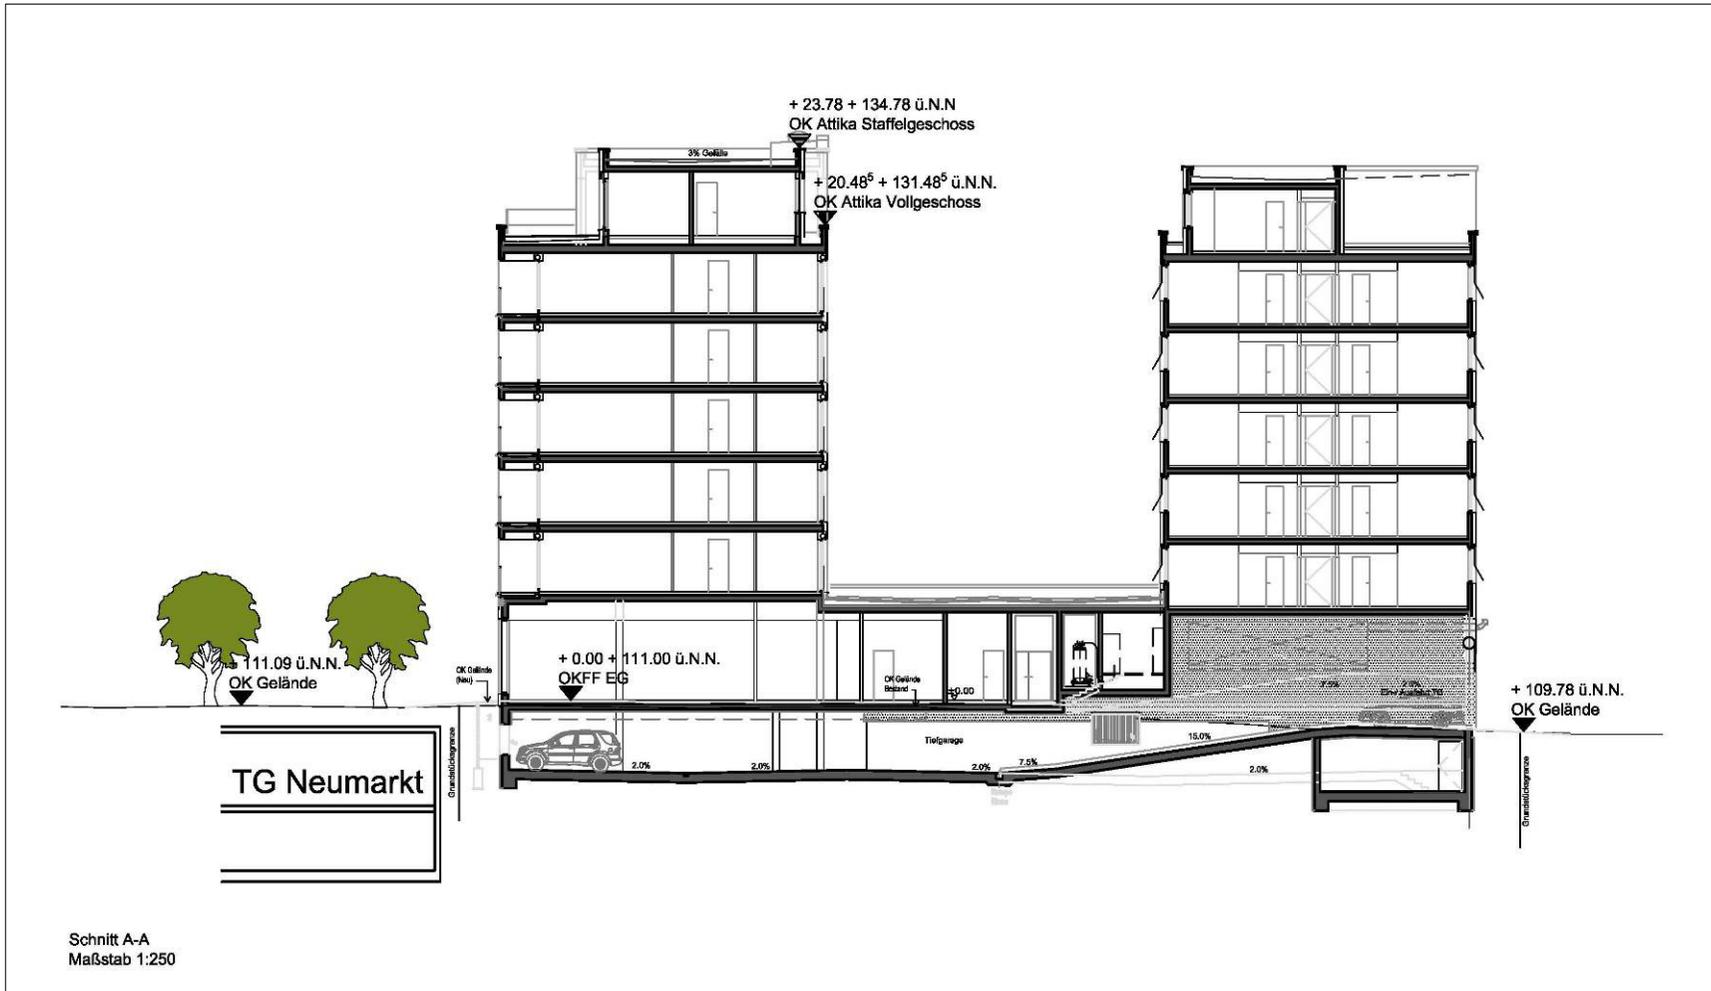


Teil B2 Vorhaben Hotelgebäude (MK 2) – Ansichten (Verkleinerung)





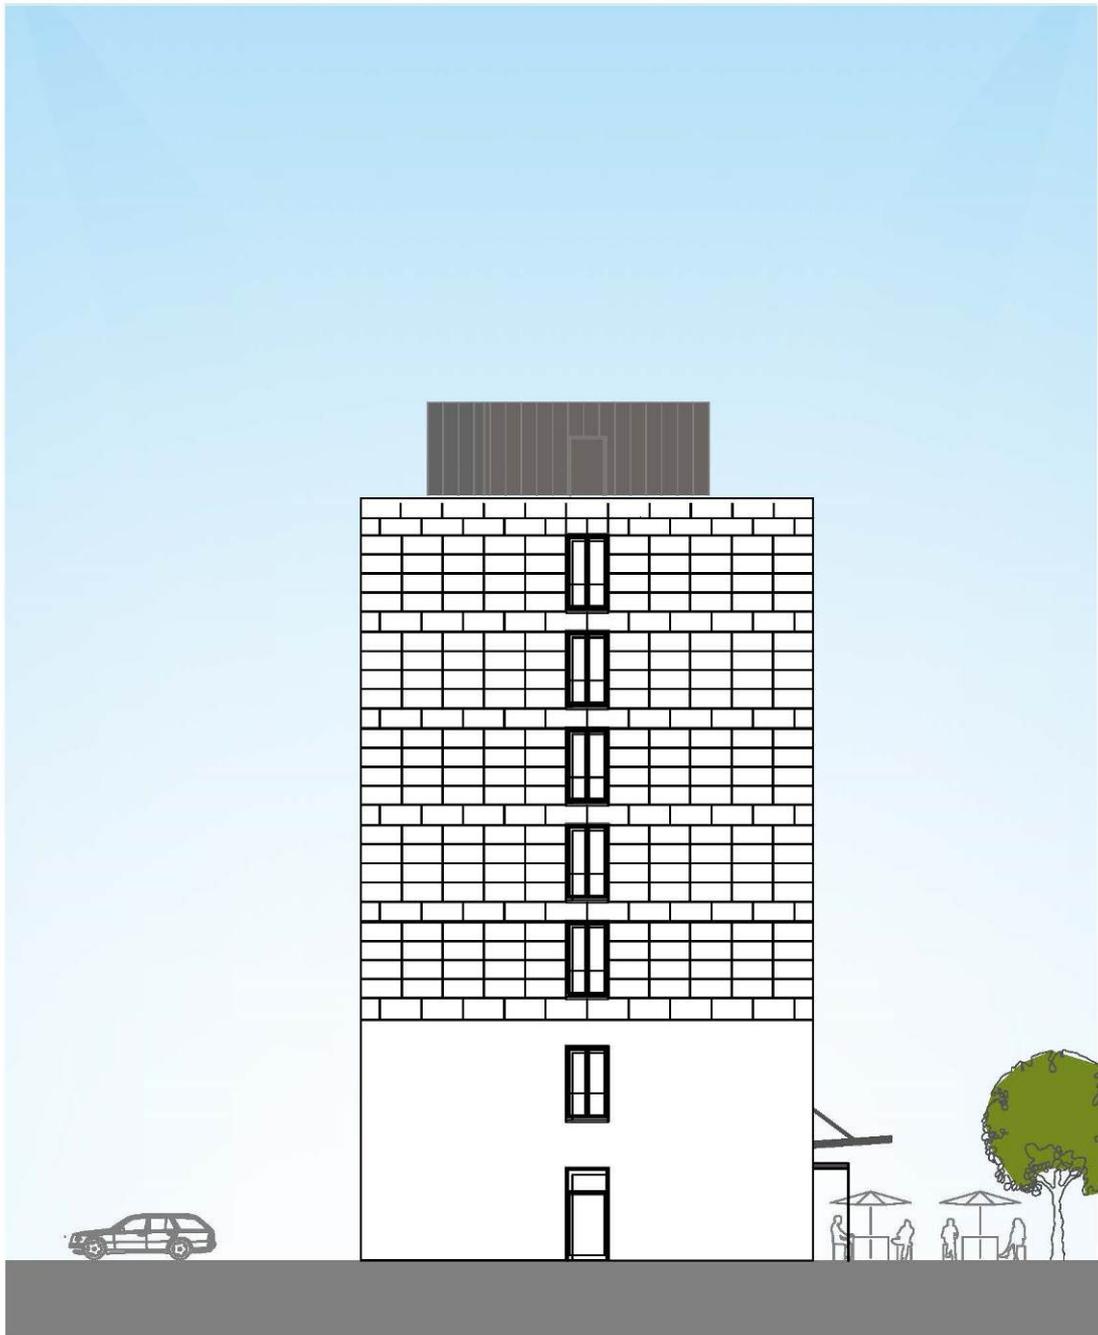

Ansicht Ost  
(von Kavalleriestraße)  
Maßstab 1:250

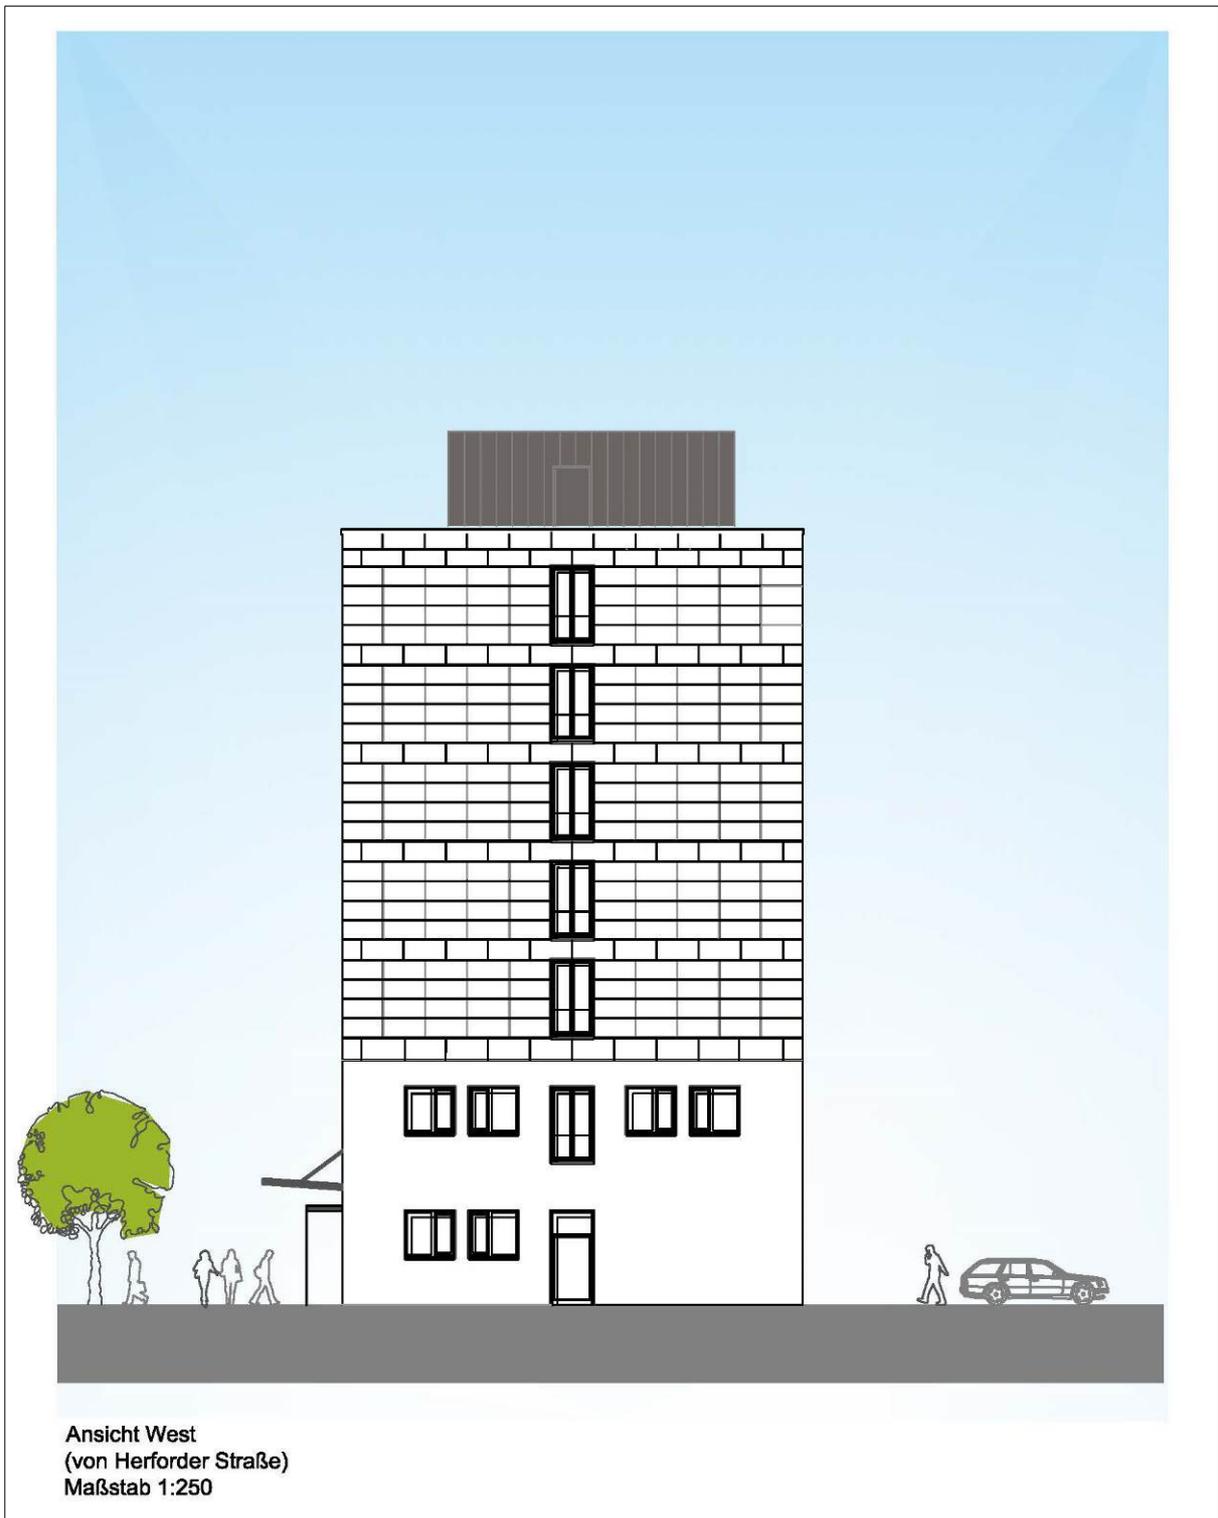

Teil B2 Vorhaben Hotelgebäude (MK 2) – Schnitt (Verkleinerung)

