



# Erschließung "Am Nagelsholz"

Planung

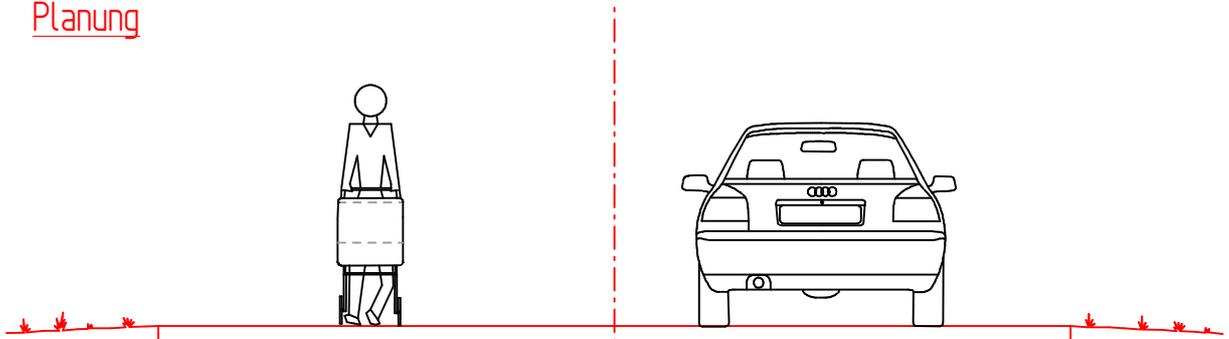

Fahrbahn  
(Mischverkehrsfläche)

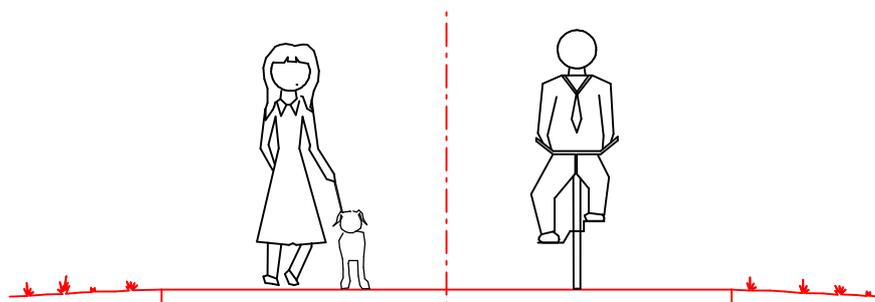

Fuß-/ Radweg



Erschließung B-Plangebiet  
"Am Nagelsholz"

Querschnitt

Maßstab: 1:50

660.22 Verkehrswegeplanung

06.2015 Hov / Ka