


Lageplan mit Darstellung der provisorischen Umfahrt. (Herstellung im 1.BA)

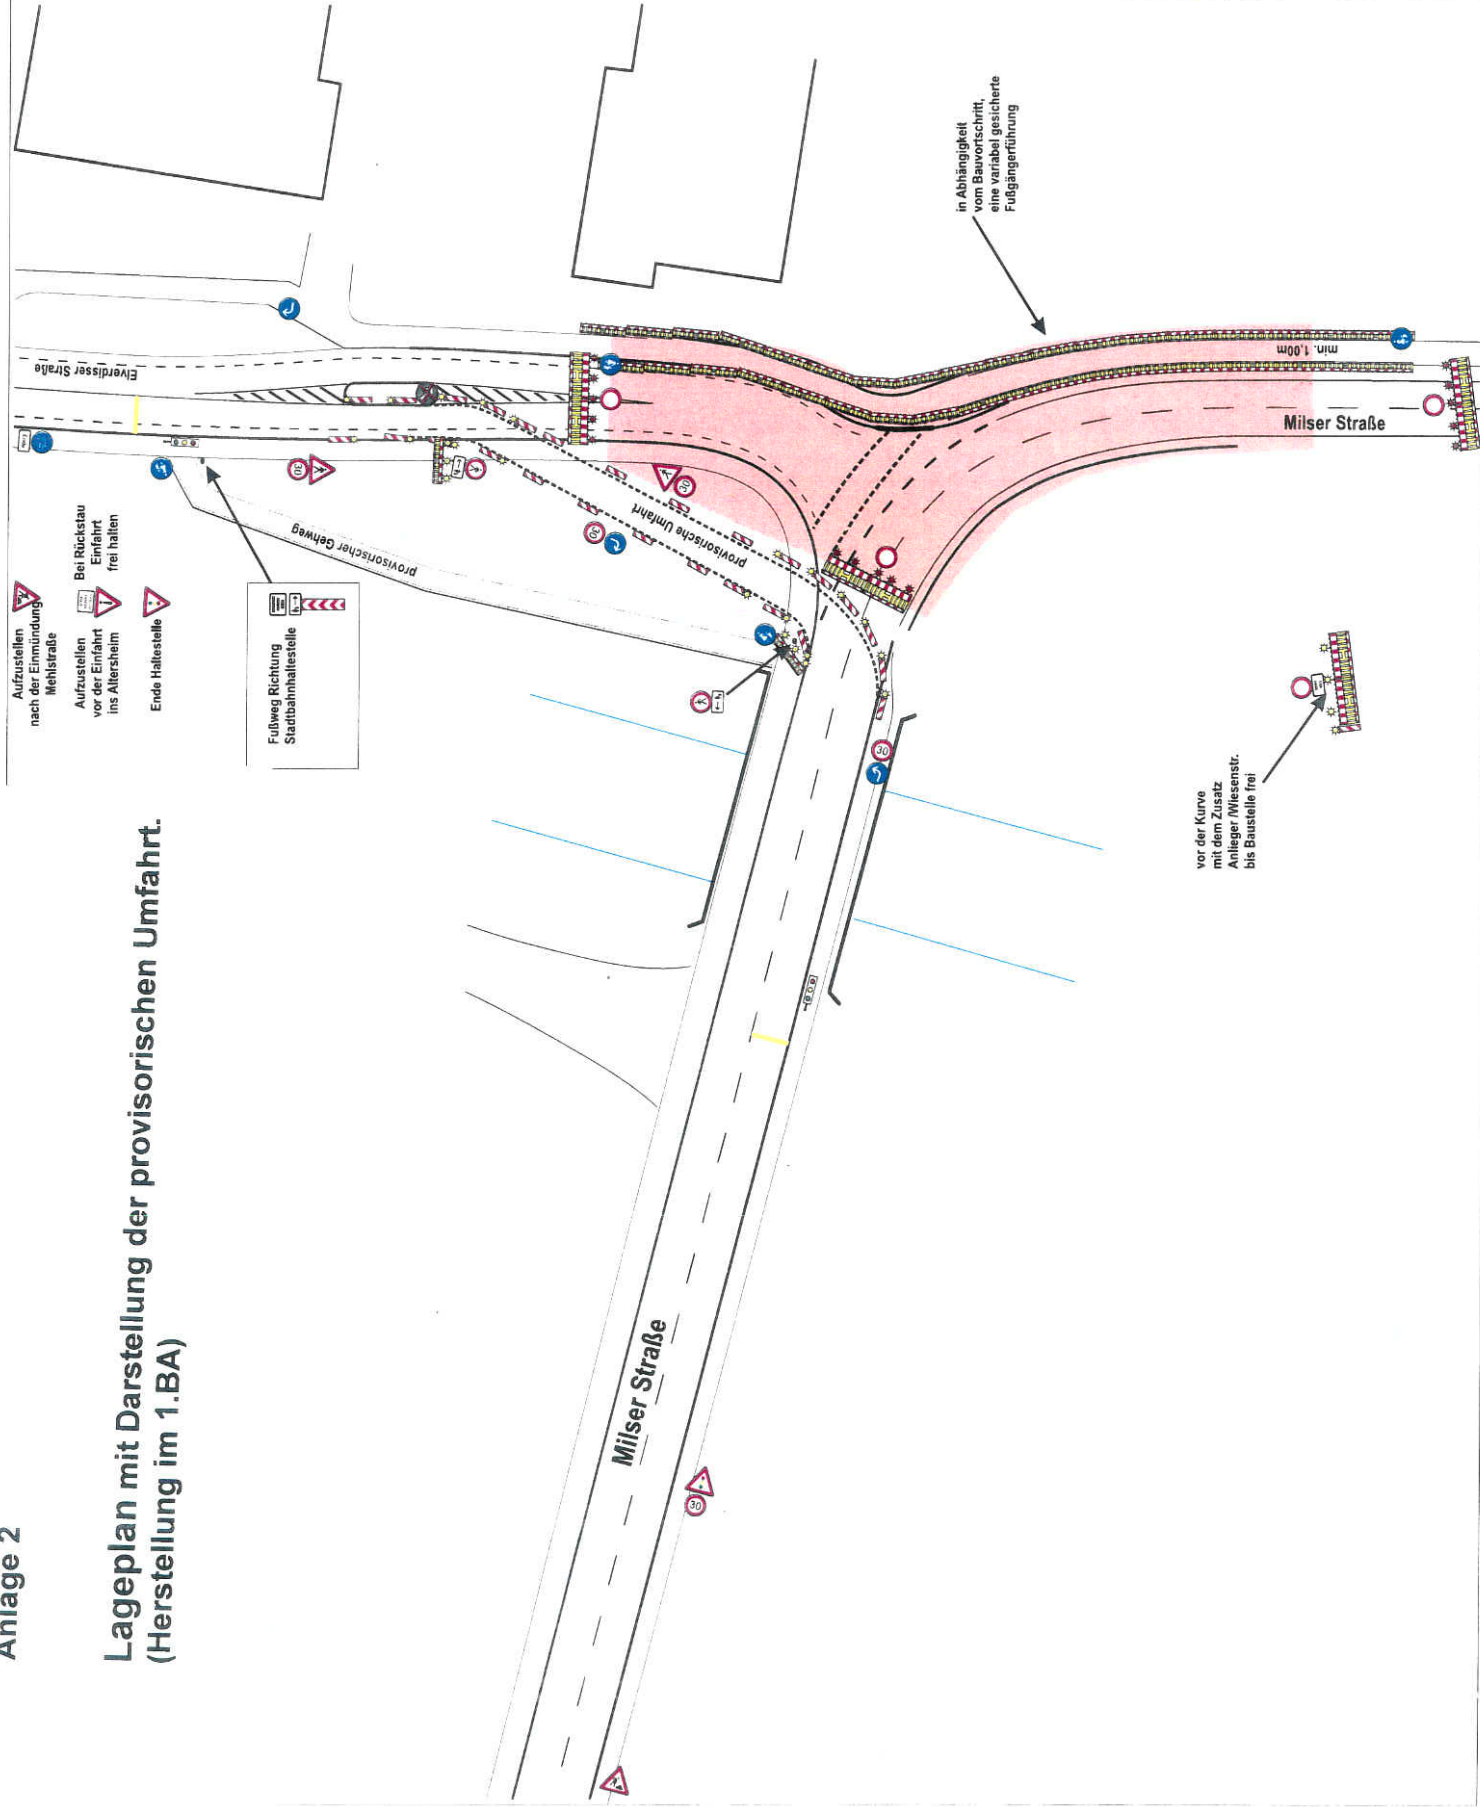

B.A.S.

Verkehrstechnik AG

Schloßmühlweg 10
33609 Bielefeld

Tele: 0521 - 305 28-0
Fax: 0521 - 305 28-40

Datum	Name	Plan Nr.
20.05.15	Schöblich	1
gezeichnet	geändert	geprüft
		ohne

**Bielefeld - Stadtbahn
Verlängerung Linie 2**

Milser Straße - Elverdissers Straße

Bauleiter: Herr Müller

Auftrags-Nr.: 124 - 9172

Ausf. Firma:

Vertragsschluss und
Baubeginn

Beginn:

Dauer:

Verpflichtung und Weitergabe nur mit Zustimmung der B.A.S. AG