


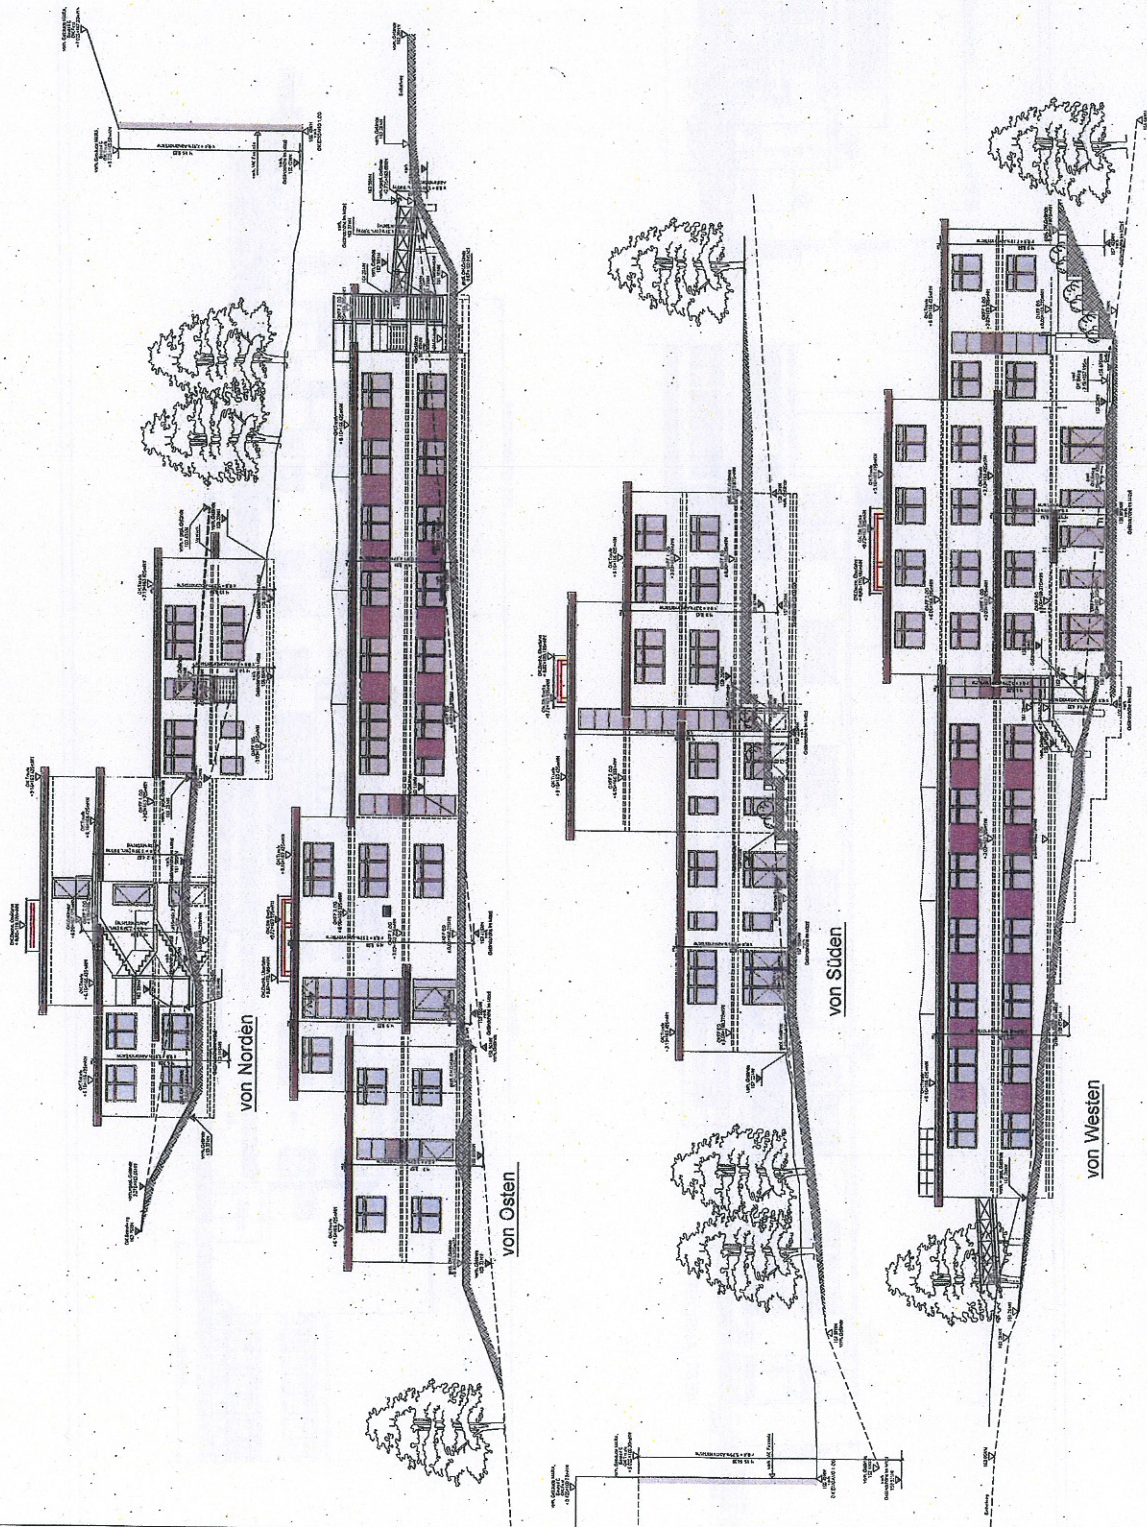

Evangelisches
KRANKENHAUS
Bielefeld

KRANKENHAUS MARA gGmbH

PROJEKT
EPILEPSIEZENTRUM BETHEL
NEUBAU DER REHABILITATIONSABTEILUNG

STADT
MARAWEG 17-21 / 33617 BIELEFELD

BAUHER
KRANKENHAUS MARA gGmbH
KANTENSIEK 11 / 33617 BIELEFELD

ARCHIT.
SIEBEL

PLANUNG
EVANGELISCHES KRANKENHAUS BIELEFELD gGmbH
TECHNIK UND BAUWIRTSCHAFT
BETHESDAWEG 10 / 33617 BIELEFELD

07591

ANSICHTEN
M 1:100

PROJEKT NR. 13.01.016
PROJEKTNAME
PROJEKTSTADIUM

Aulafe 3



