

Anlage

A



4. Änderung des Bebauungsplanes Nr. III/M 6 "Milse-West" Teilplan 2

- Übersichtsplan
- Abgrenzungsplan
- rechtsverbindlicher Bebauungsplan (Nutzungsplan)

Planungsstand: Aufstellungsbeschluss August 2015



Übersichtsplan rechtsverbindlicher Bebauungsplan
Nr. III/M 6 "Milse-West" Teilplan 2

-ohne Maßstab-

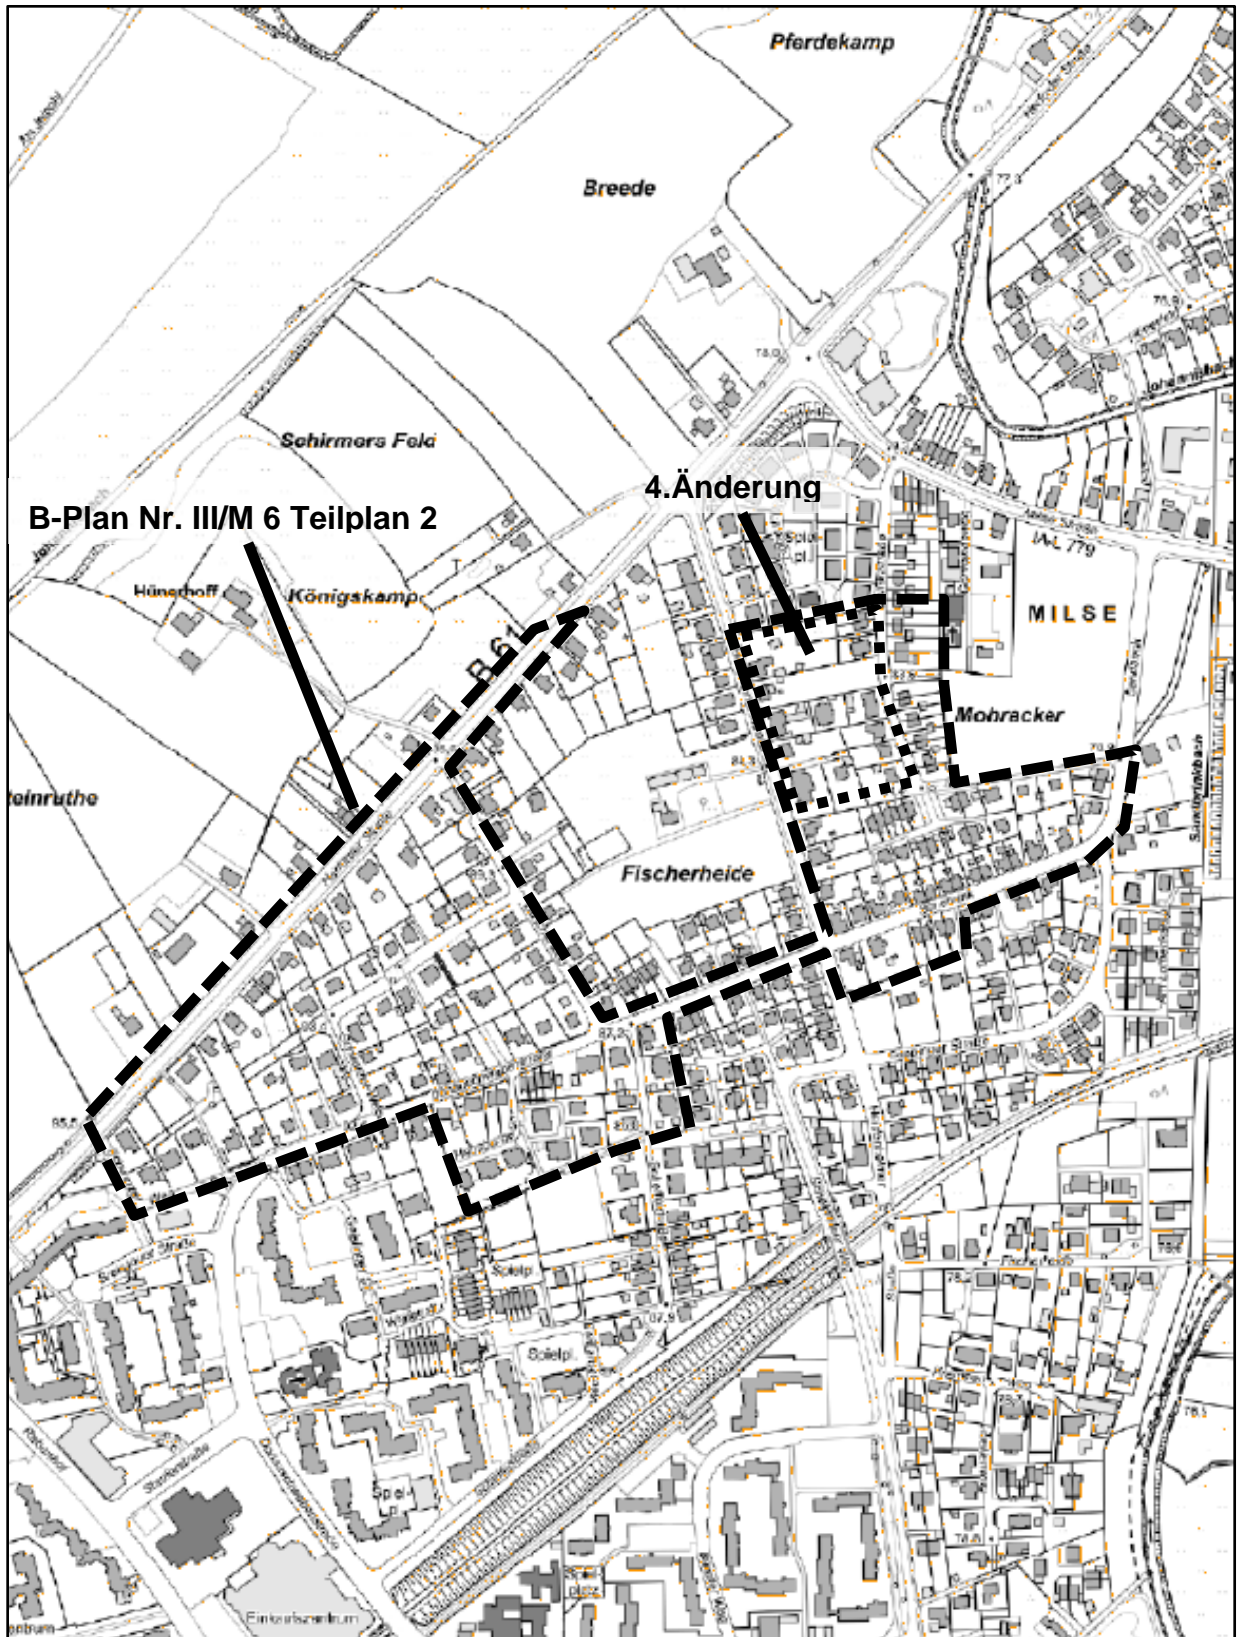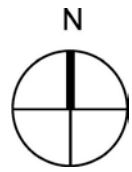


Abgrenzungsplan zur 4. Änderung des Bebauungsplans
Nr. III/M 6 "Milse-West" Teilplan 2


-ohne Maßstab-

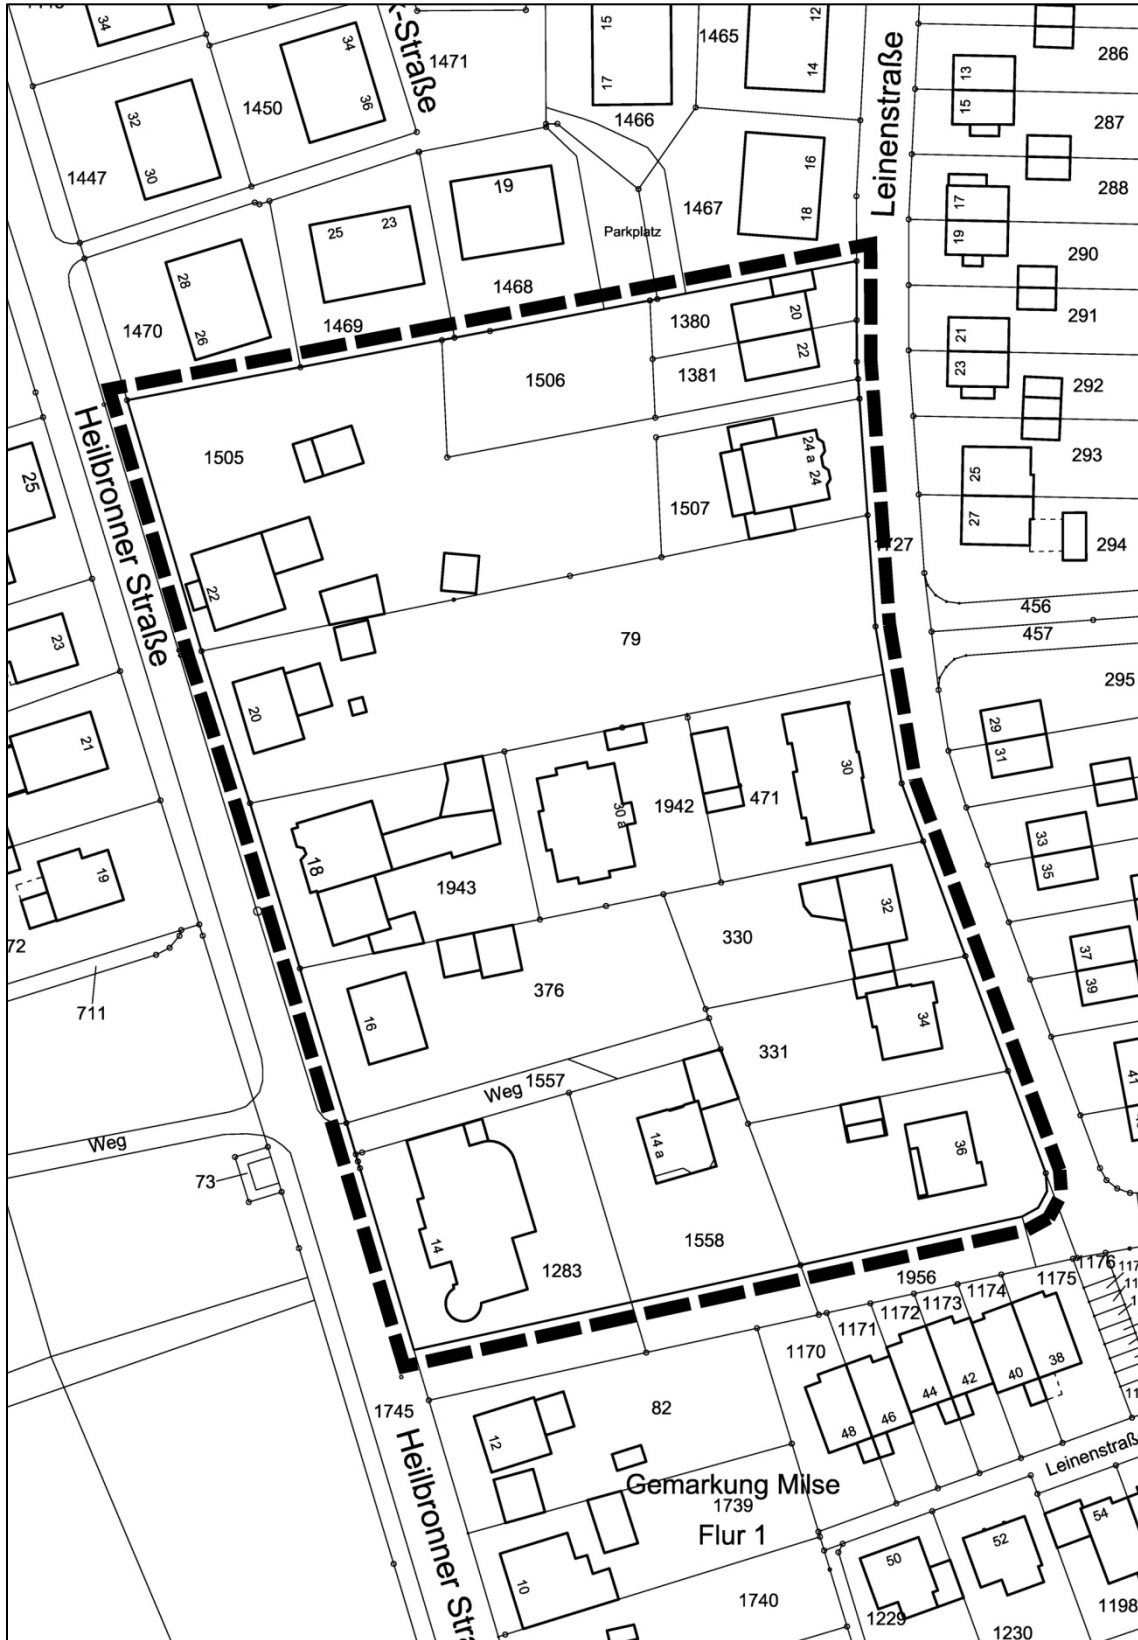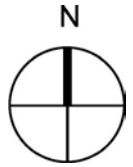


Auszug aus dem rechtsverbindlichen Baugebungsplan (Nutzungsplan)
 Nr. III/M 6 "Milse-West" Teilplan 2

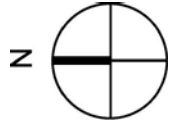

-ohne Maßstab-

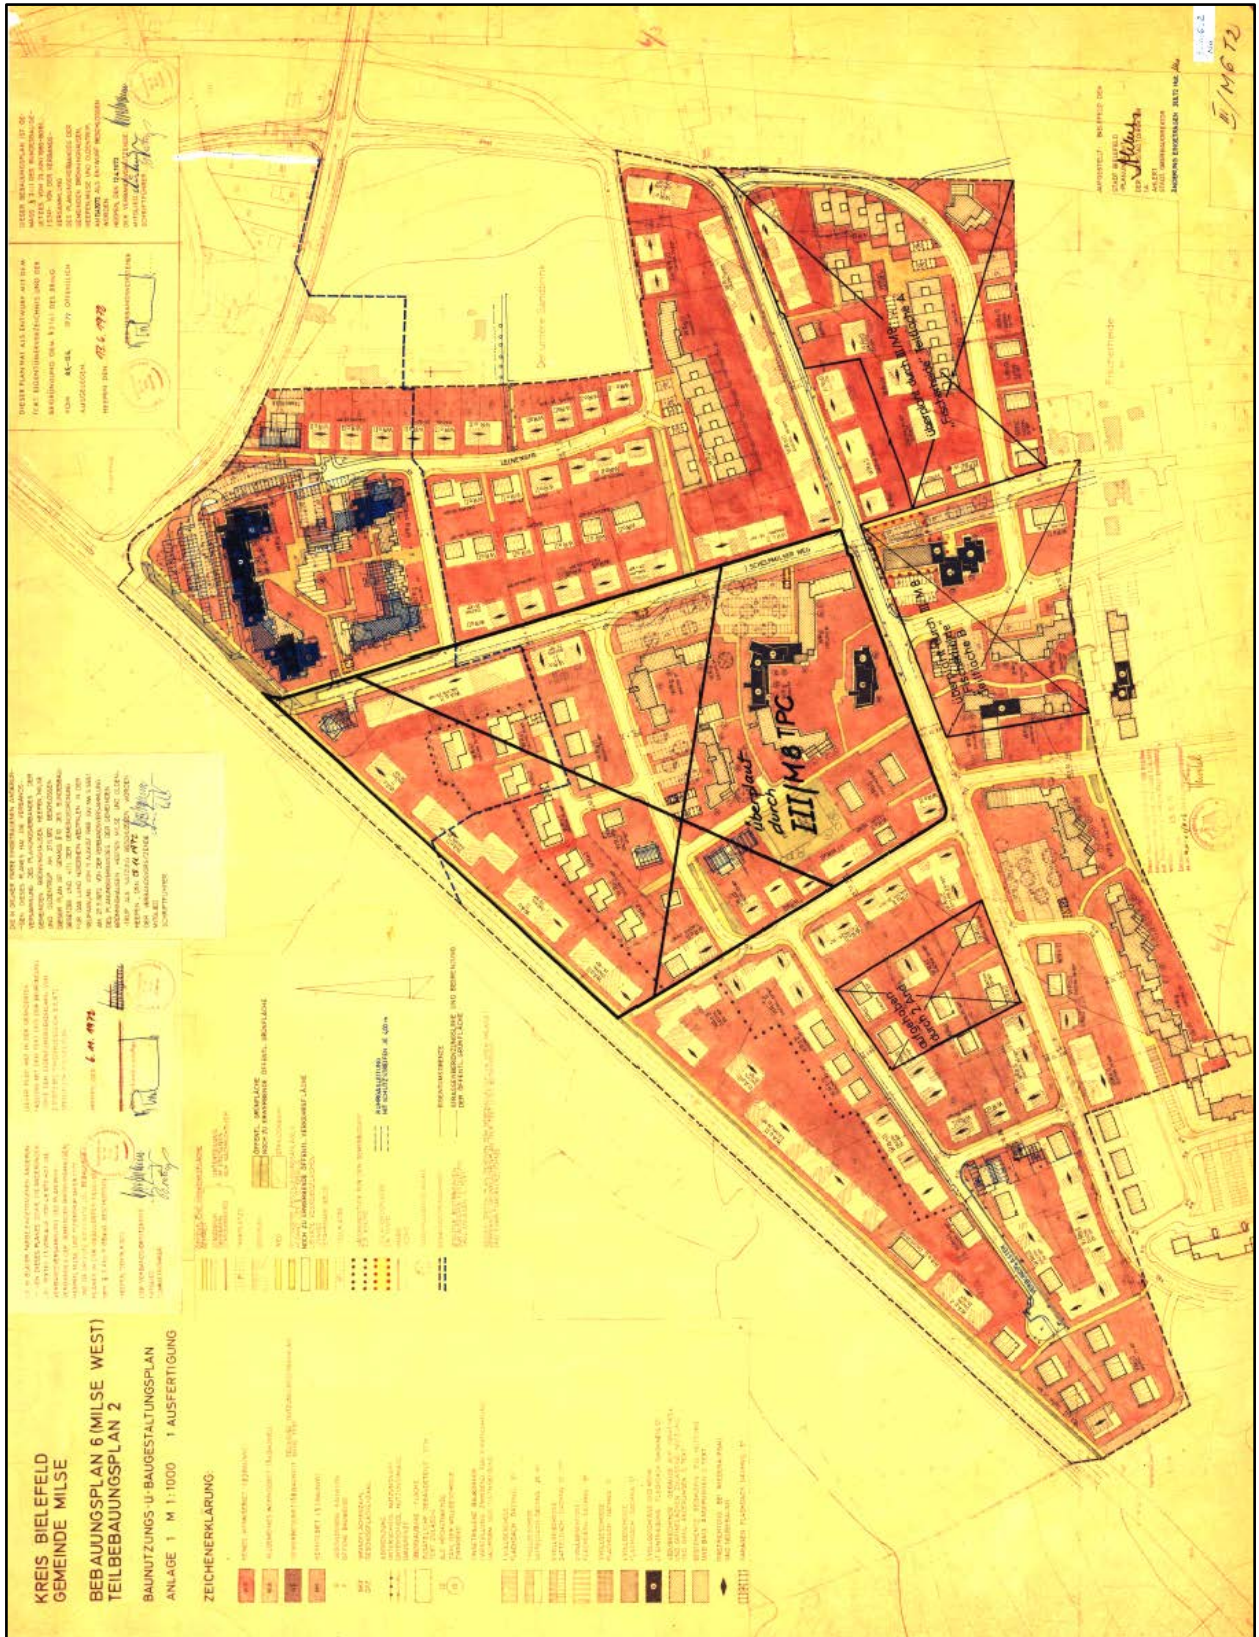

Auszug aus dem rechtsverbindlichen Bebauungsplan (Nutzungsplan)
Nr. III/M 6 "Milse-West" Teilplan 2 zwischen der Leinenstraße im Osten
und der Heilbronner Straße im Westen

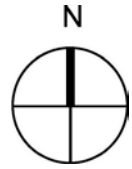

-ohne Maßstab-

