

Anlage:

B

Teil B
Vorhaben- und Erschließungsplan des Vorhabenträgers
„Hotel, Wohn- und Geschäftshaus am Neumarkt“
- Satzung- (Stand Oktober 2015)

Teil B 1
Lage- und Freiflächenplan Satzung (Verkleinerung)

Teil B 2
Vorhabenplanung (Verkleinerung)
Wohn- und Geschäftshaus (MK 1) und Hotelgebäude (MK 2)
Ansichten und Schnitte

Stadt Bielefeld

Stadtbezirk Mitte

Neuaufstellung des Vorhabenbezogenen Bebauungsplanes Nr. III/3/67.01 „Hotel, Wohn- und Geschäftshaus am Neumarkt“


Teil B

Vorhaben- und Erschließungsplan des Vorhabenträgers

Teil B 1: Lage- und Freiflächenplan
Teil B 2: Vorhabenplanung

-Satzung-

(Stand Oktober 2015)

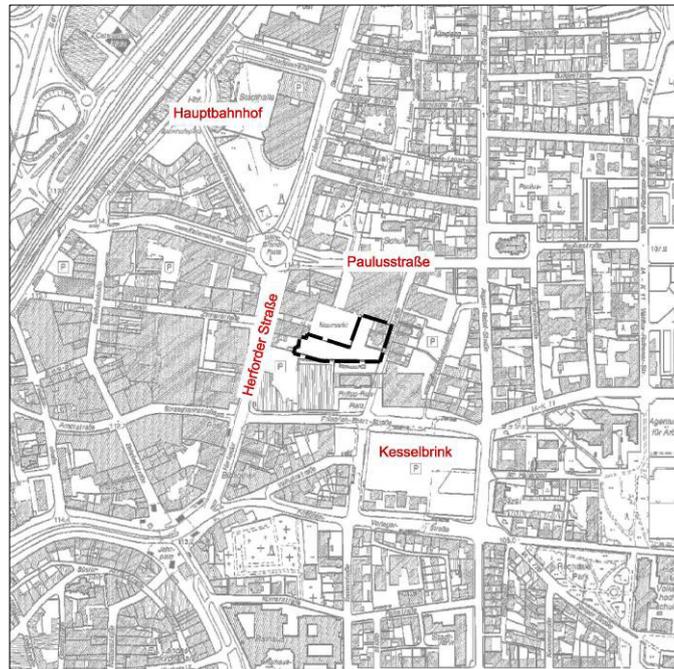

Bauamt 600.42


Enderweit+Partner GmbH 

Mühlenstraße 31 * 33607 Bielefeld


Fon: 0521.966620 * Fax: 0521.9666222


E-Mail: info@enderweit.de


Teil B Vorhaben Hotel, Wohn- und Geschäftshaus – Lage – und Freiflächenplan (Verkleinerung)

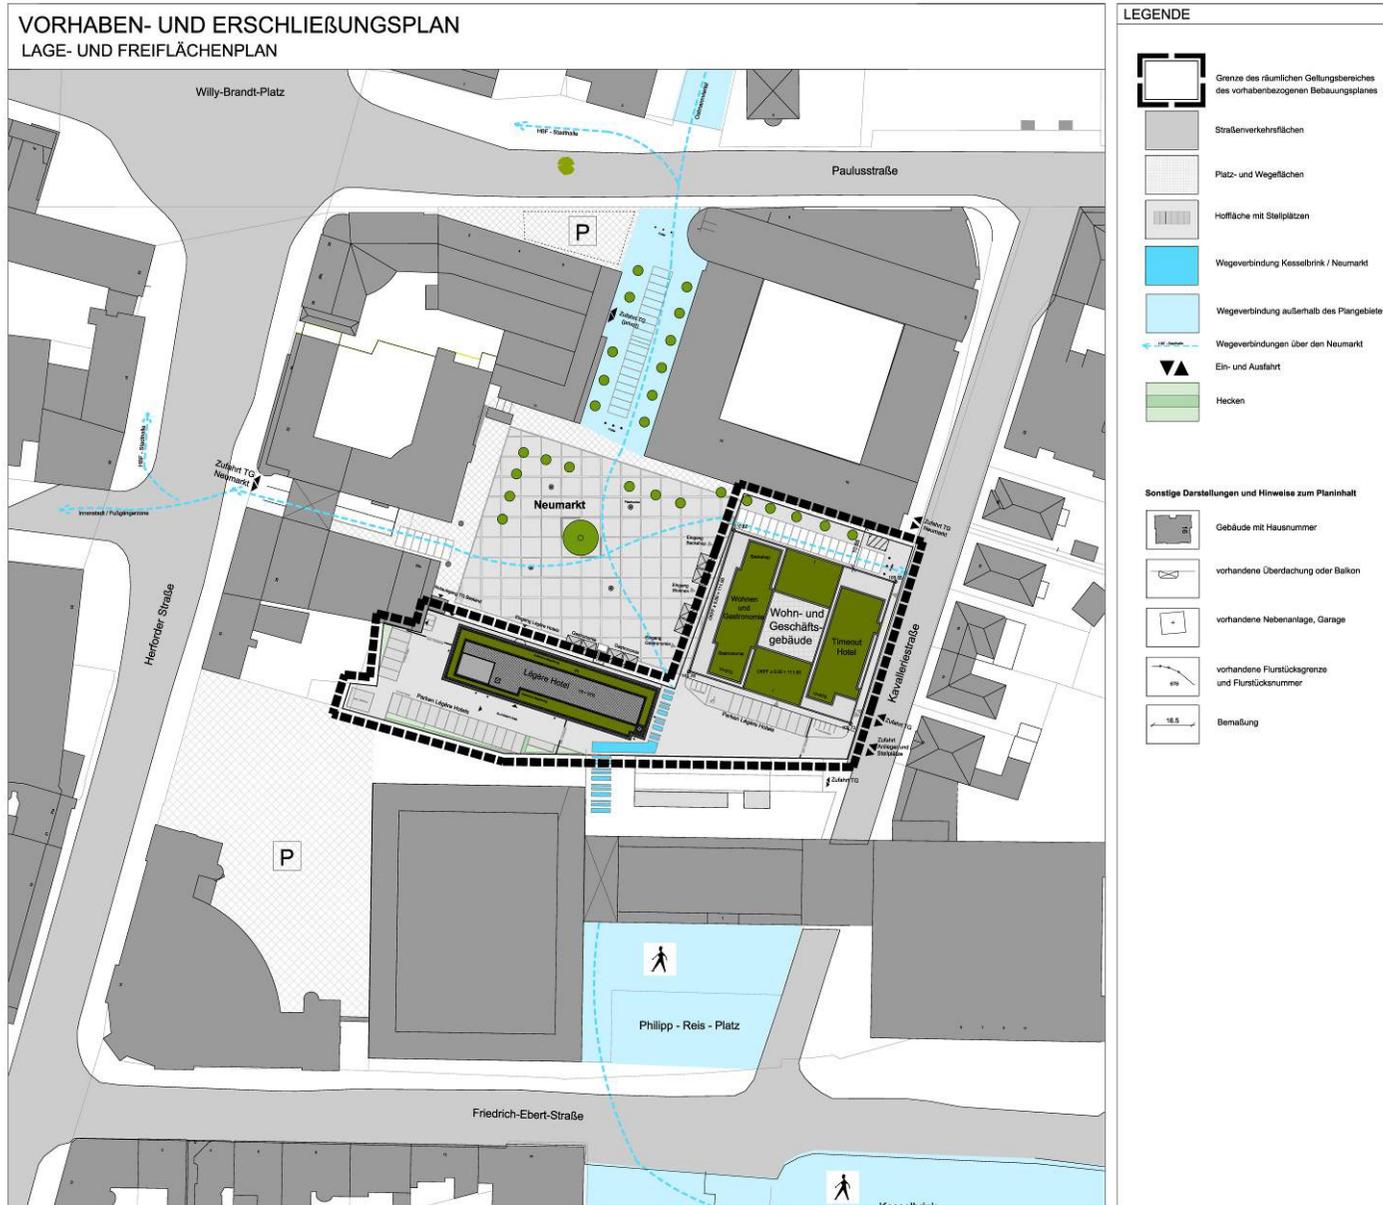

Teil B1 Vorhaben Hotel, Wohn- und Geschäftshaus (MK 1) – Ansichten (Verkleinerung)

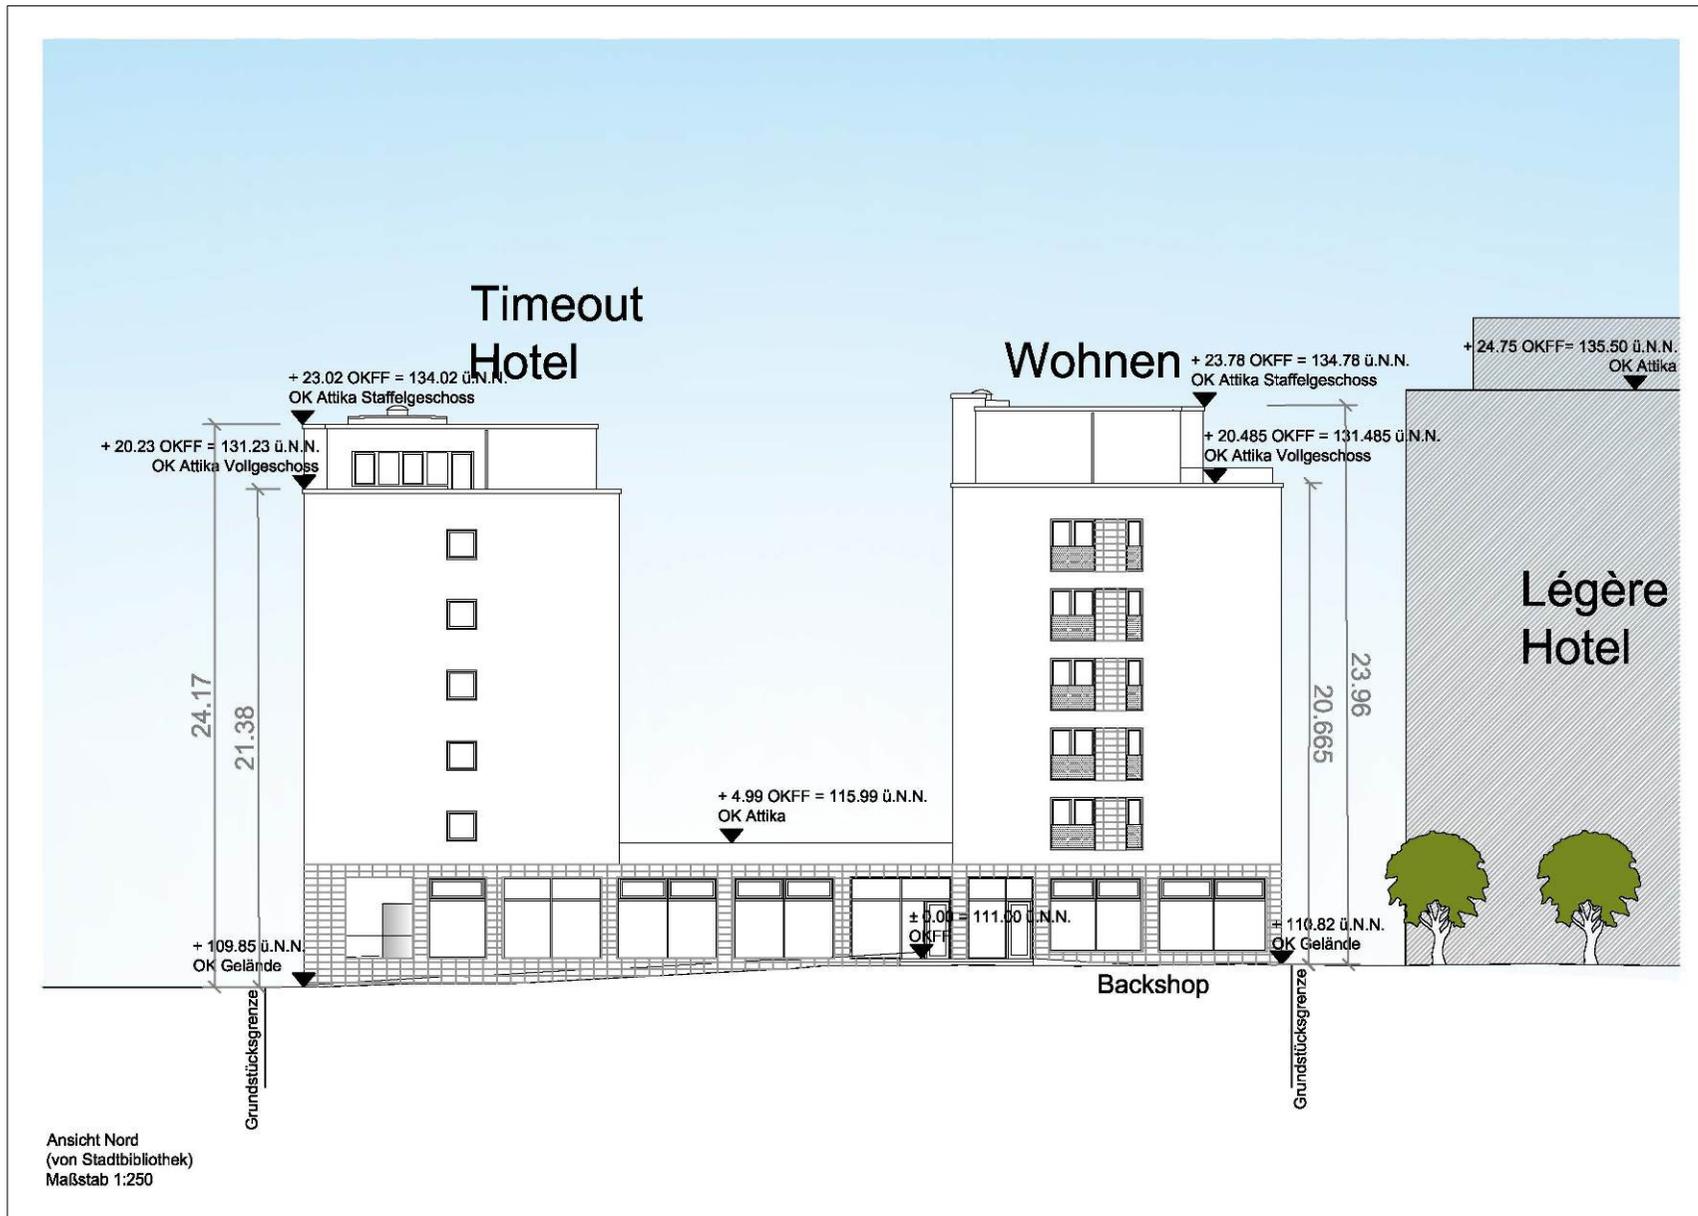


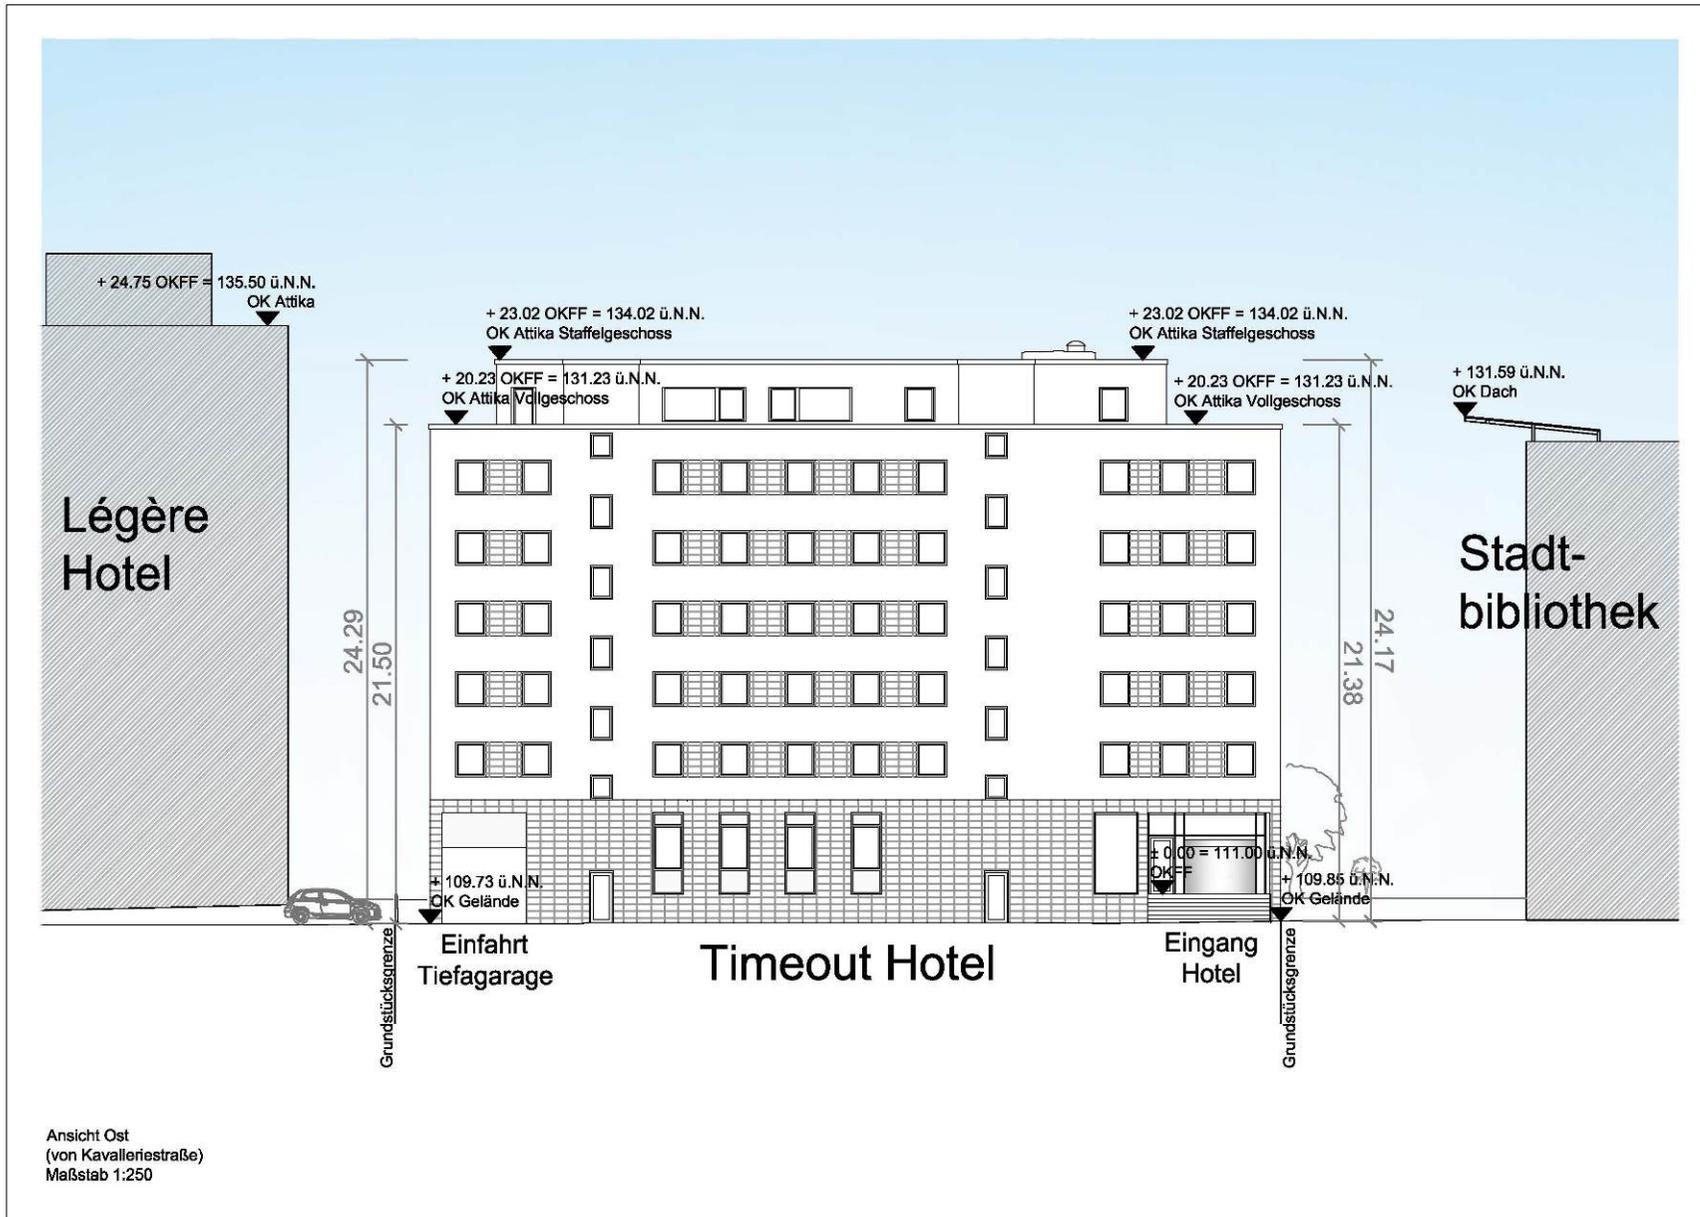

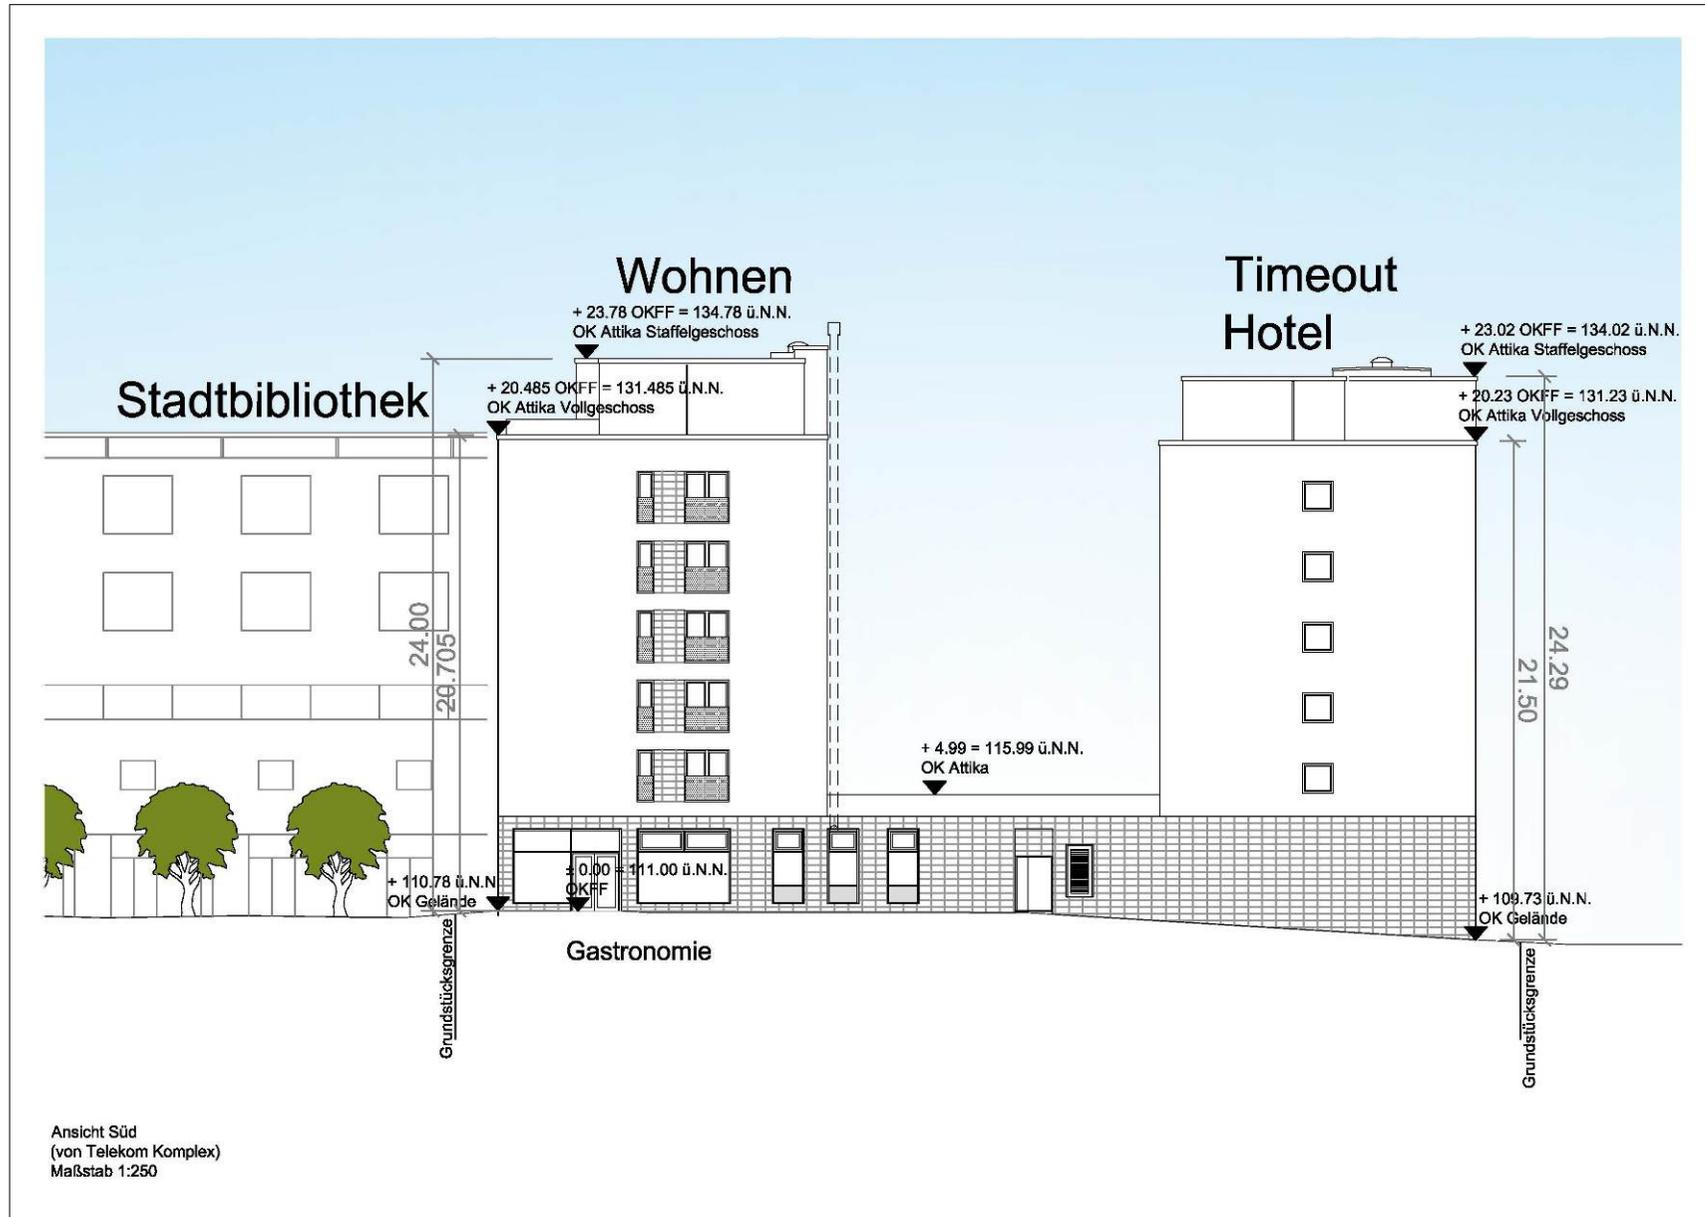




Teil B1 Vorhaben Büro-, Wohn- und Geschäftshaus (MK 1) – Schnitt (Verkleinerung)

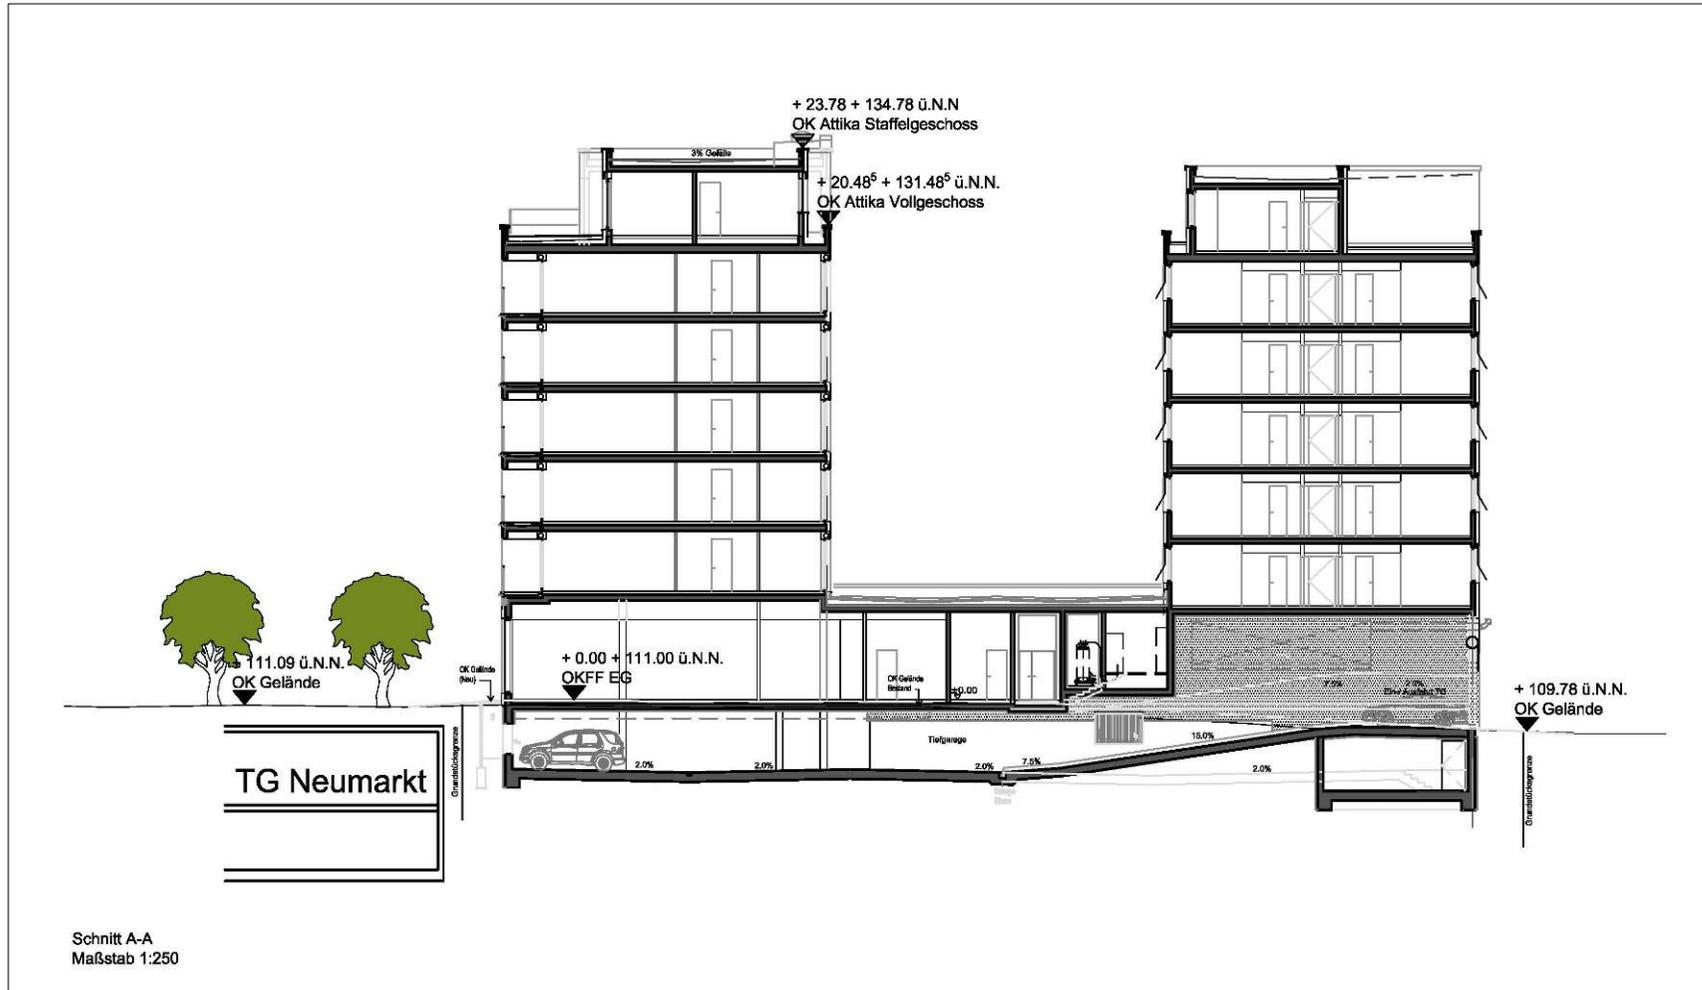


Teil B2 Vorhaben Hotelgebäude (MK 2) – Ansichten (Verkleinerung)





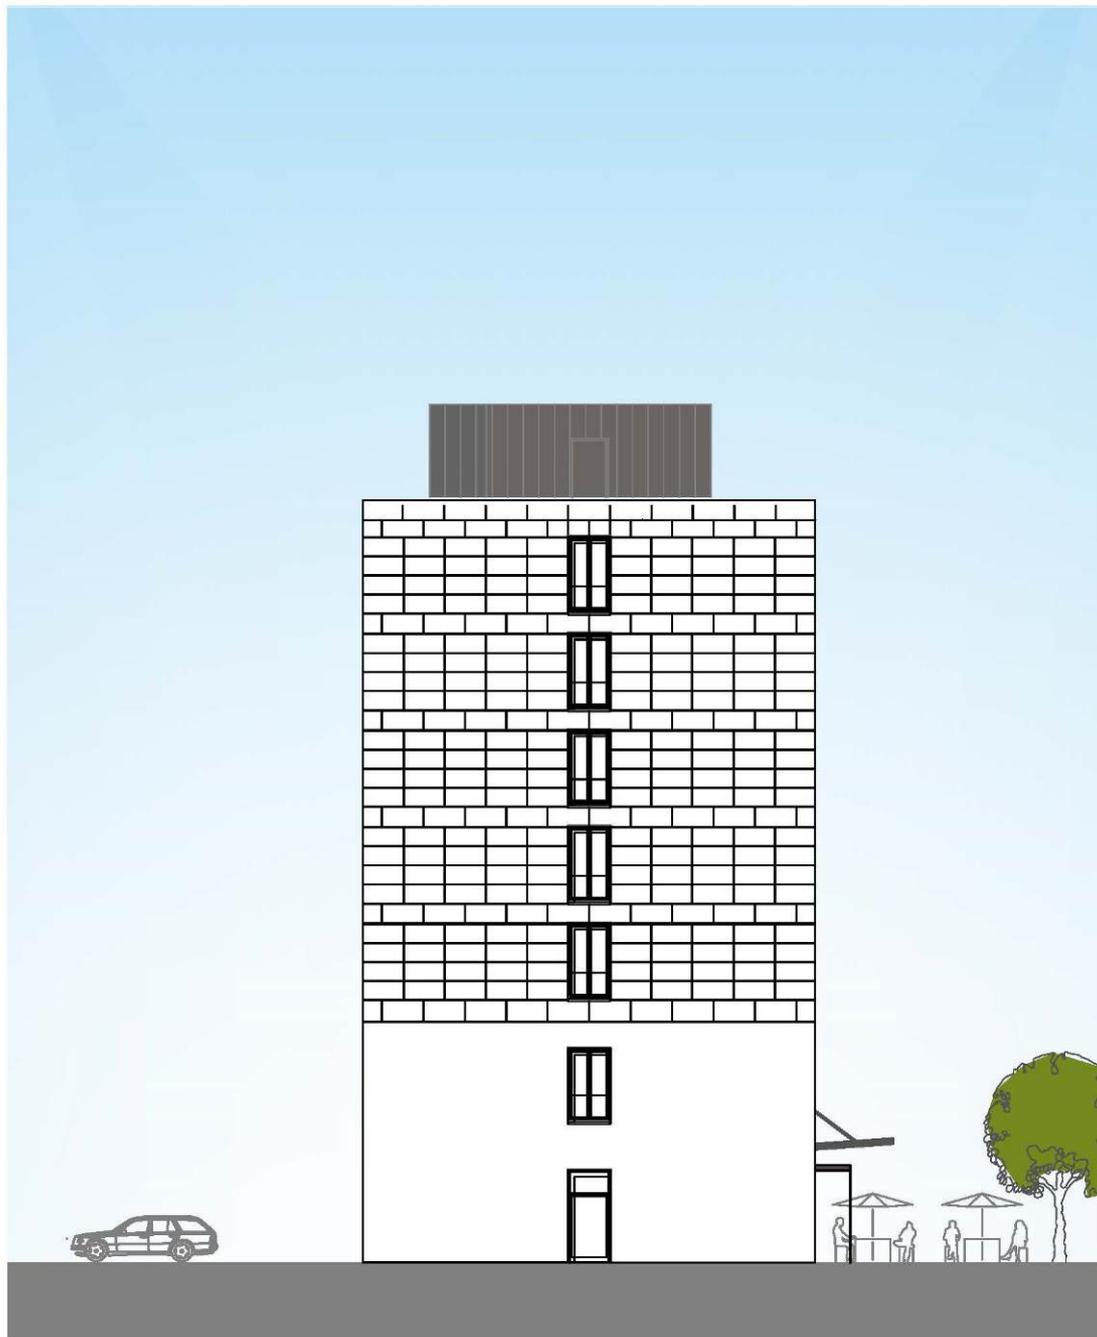

Ansicht Ost
(von Kavalleriestraße)
Maßstab 1:250

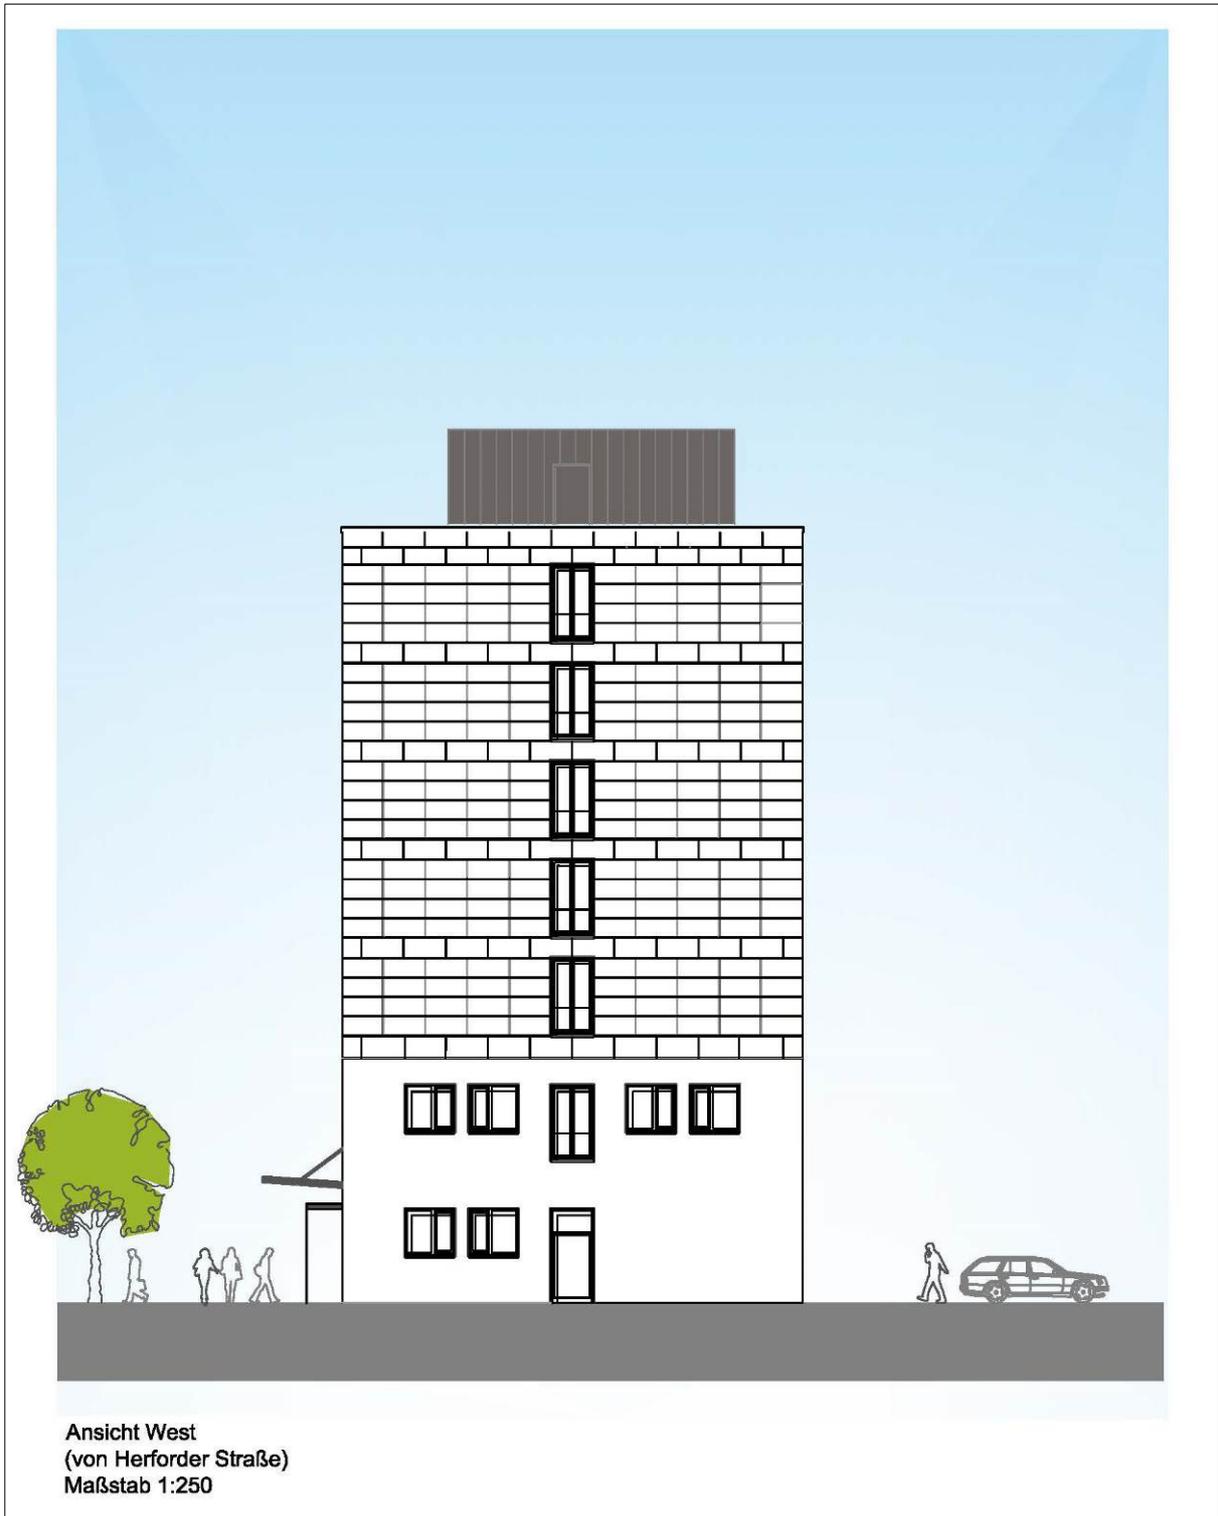

Teil B2 Vorhaben Hotelgebäude (MK 2) – Schnitt (Verkleinerung)

