Anlage 1

Twellbachtal – K20

Punktuelle Maßnahmen i.Ze. Deckensanierung
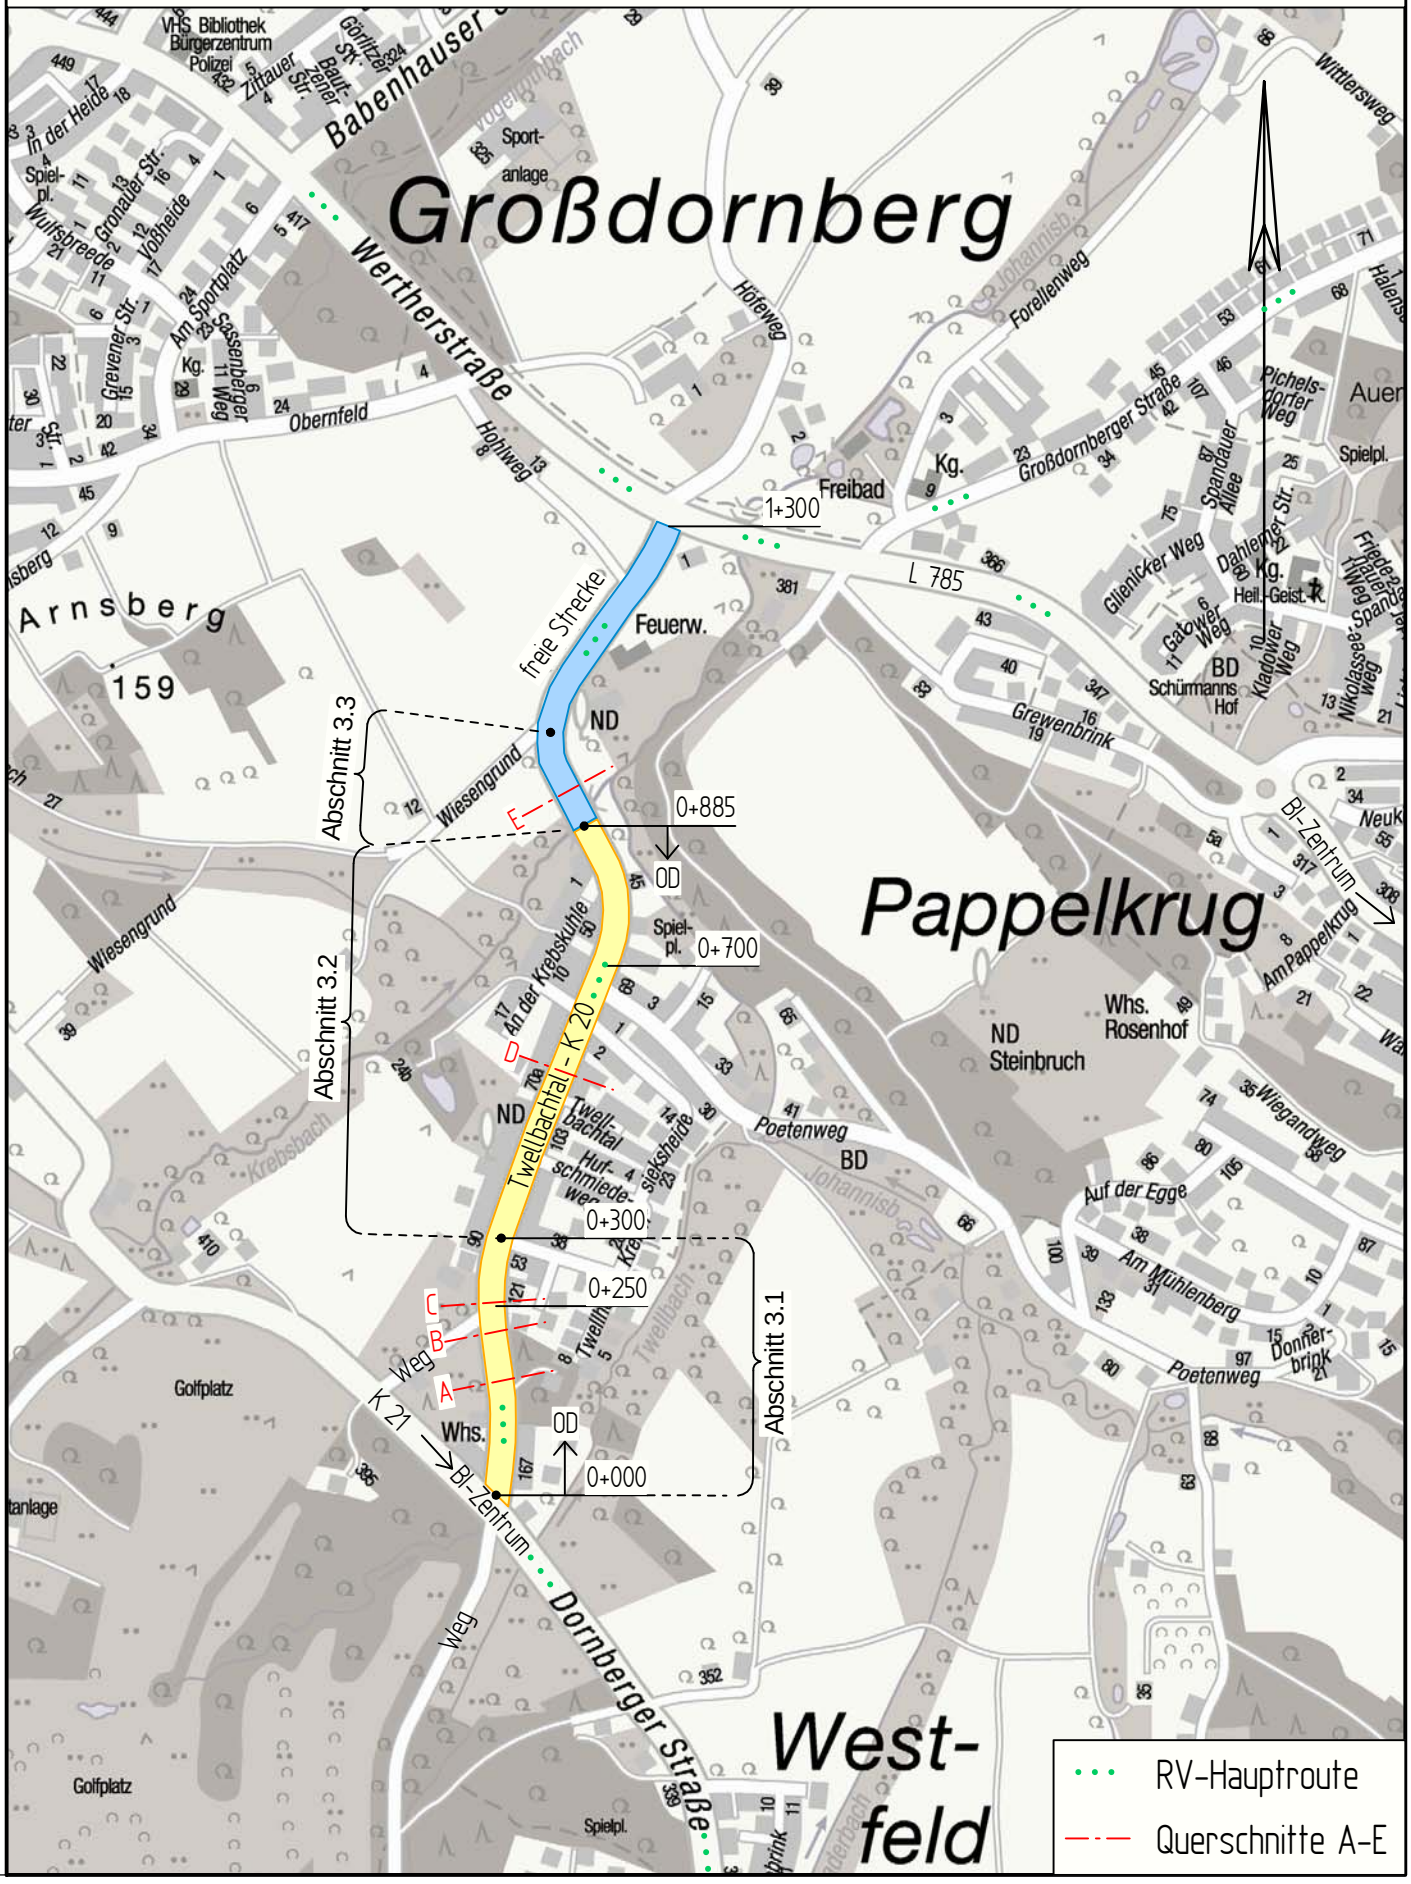
Übersichtskarte M 1:10000