



Twellbachtal - Schnitt 1, C-C

Erneuerung Fußgänger-Querungshilfe (Einm. Haus-Nr. 121)

Bestand:

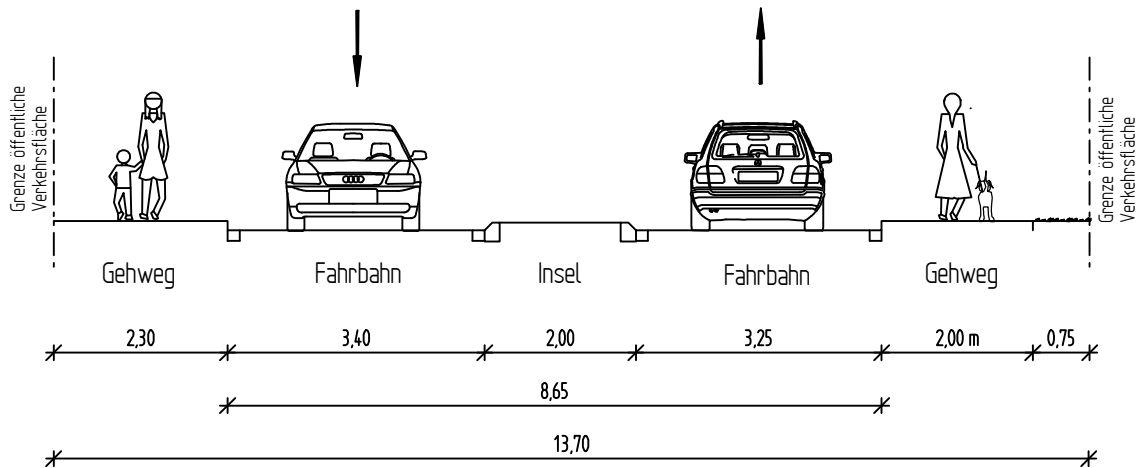

Planung:

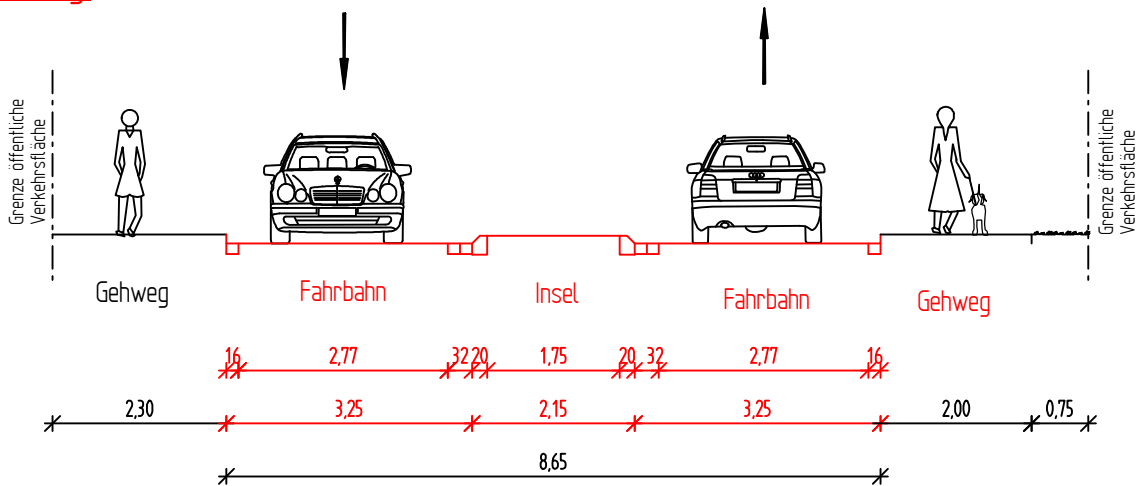

Twellbachtal - K20
-Ortslage-
Schnitt 1 C-C

Maßstab: 1:100