



Twellbachtal - Schnitt 3, E-E

Bestand:

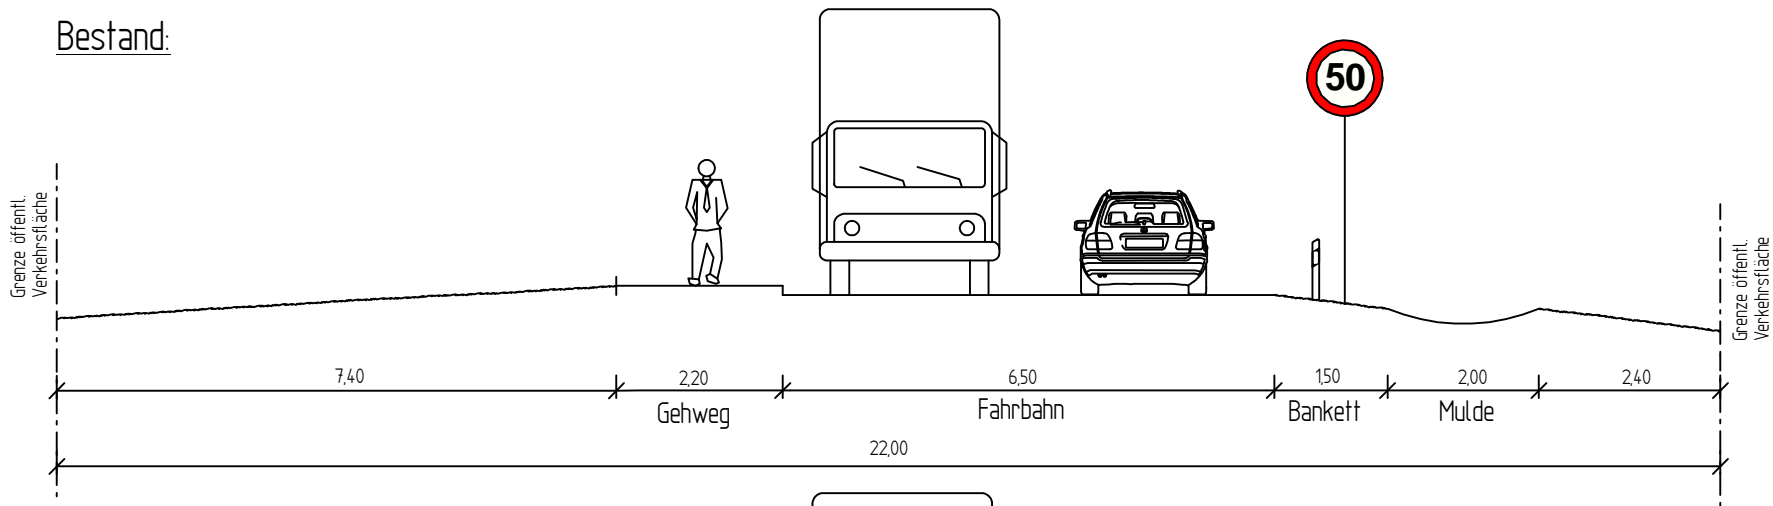

Planung:

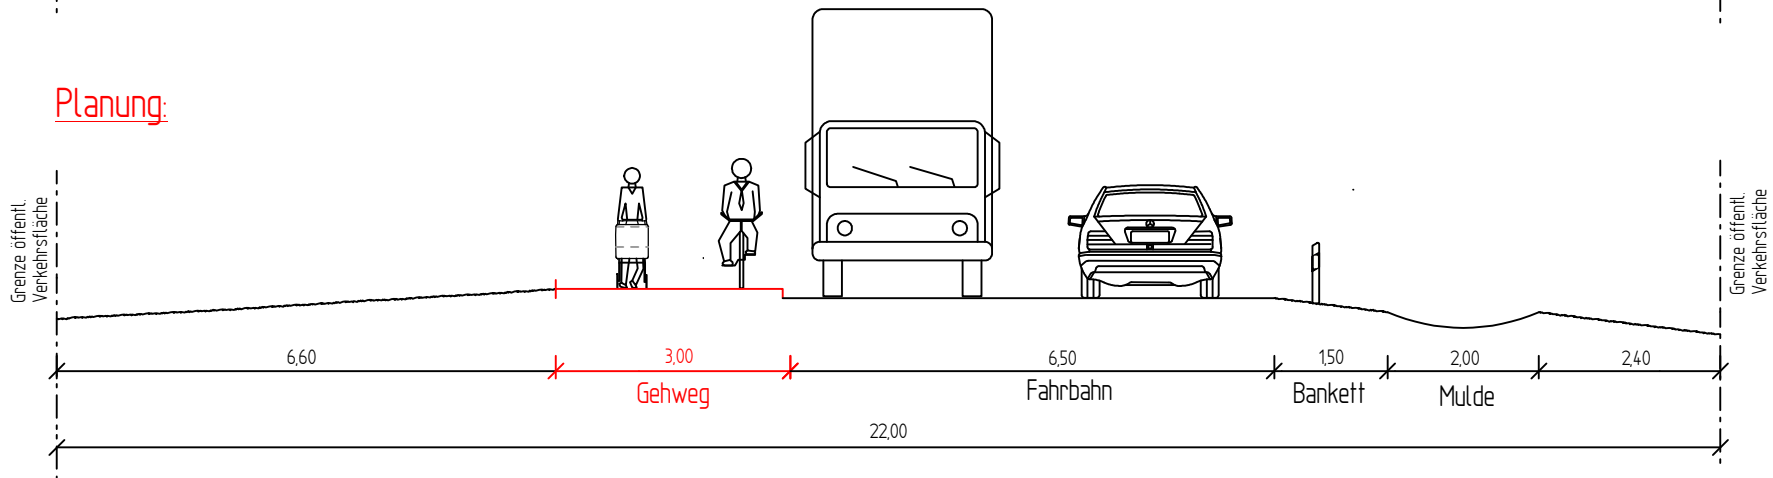

Twellbachtal - K20
 Schnitt 3, E-E -außerorts-
 Abschnitt Brücke „Krebsbach“ bis Wertherstraße
 Maßstab: 1:100

660.22 Verkehrswegeplanung 04.2015 Orl / Ba