



Morgenbreite

Bestand:

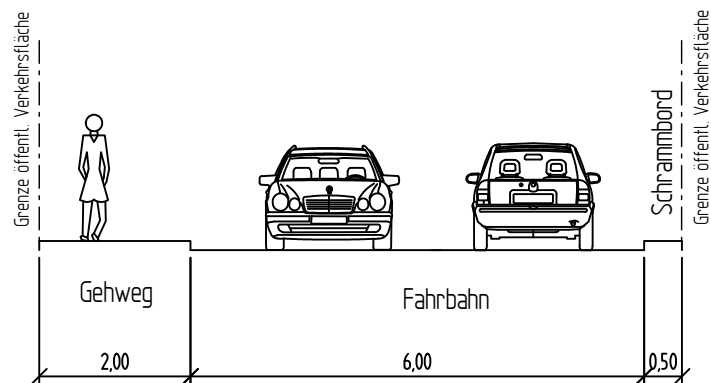

Planung:

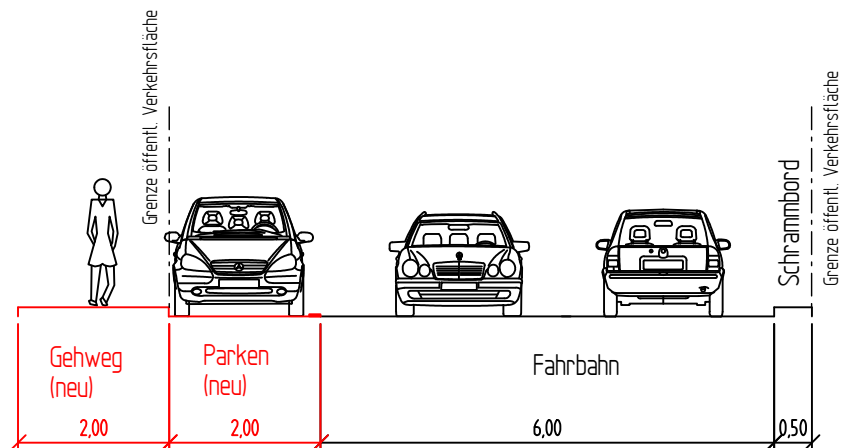

Morgenbreite

Querschnitt

Maßstab: 1:100

660.22-Verkehrswegeplanung

12.10.2015 Hov/Te