

GESTALTUNGSPLAN



BEBAUUNGSPLAN NR. III / A 16

"BROCKEICHE"

GESTALTUNGSPLAN

M 1:1000

VERFAHRENSSTAND:

DATUM:

AUFSTELLUNGSBESCHLUSS
FRÜHZEITIGE ÖFFENTLICHKEITS BETEILIGUNG
ENTWURFSBESCHLUSS
ÖFFENTLICHE AUSLEGUNG
SATZUNGSBESCHLUSS
RECHTSVERBINDLICHKEIT

PLANVERFASSER:

STADT BIELEFELD
BAUAMT, 600.51

ENDERWEIT + PARTNER GMBH

BESTANDTEIL DES BEBAUUNGSPLANES:

- NUTZUNGSPLAN/
PLANZEICHENERKLÄRUNG

DEM BEBAUUNGSPLAN BEIGEFÜGT SIND:

BESTANDSPLAN
BEGRÜNDUNG

STAND DES VERFAHRENS:



VORENTWURF

PLANGEBIET:

Für das Gebiet:
südlich der Römerstraße,
nördlich der Milser Straße,
westlich des Poseidonweges,
und östlich der Straße Brockeiche

GEMARKUNG/ FLUR: Altenhagen / Flur 5
KARTENGRUNDLAGE: 04.09.2015

MAßSTAB: 1:1000

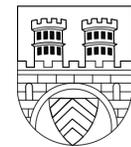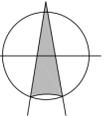

**STADT BIELEFELD
STADTBZIRK HEEPEN**


**NEUAUFSTELLUNG DES
BEBAUUNGSPLANES NR. III / A 16
"Brockeiche"**

VORENTWURF

(STAND OKTOBER 2015)

ÜBERSICHTSPLAN

M. 1:5.000

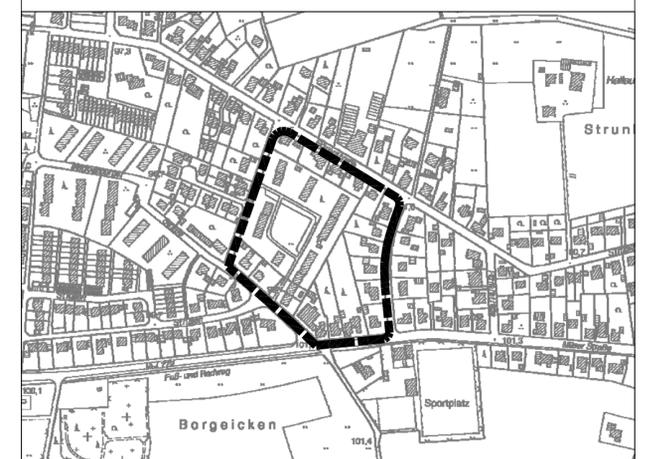

GESTALTUNGSPLAN M. 1:1.000

LEGENDE



Grenze des räumlichen Geltungsbereiches des Plangebietes

Hauptnutzung



Wohnen (Bestand)



Wohnen (geplant)



Garage/ Carport



private Verkehrsfläche



Bushaltestellen



nicht bebaute Grundstücksfläche



Parkplatzflächen



vorhandener Baum (nicht eingemessen)

Signaturen der Katastergrundlage



Gebäude mit Hausnummer



Nebenanlage, Garage



Flurstücksgrenze und Flurstücksnummer