


Klarstellende Beschilderung und Markierung in der Waagestraße

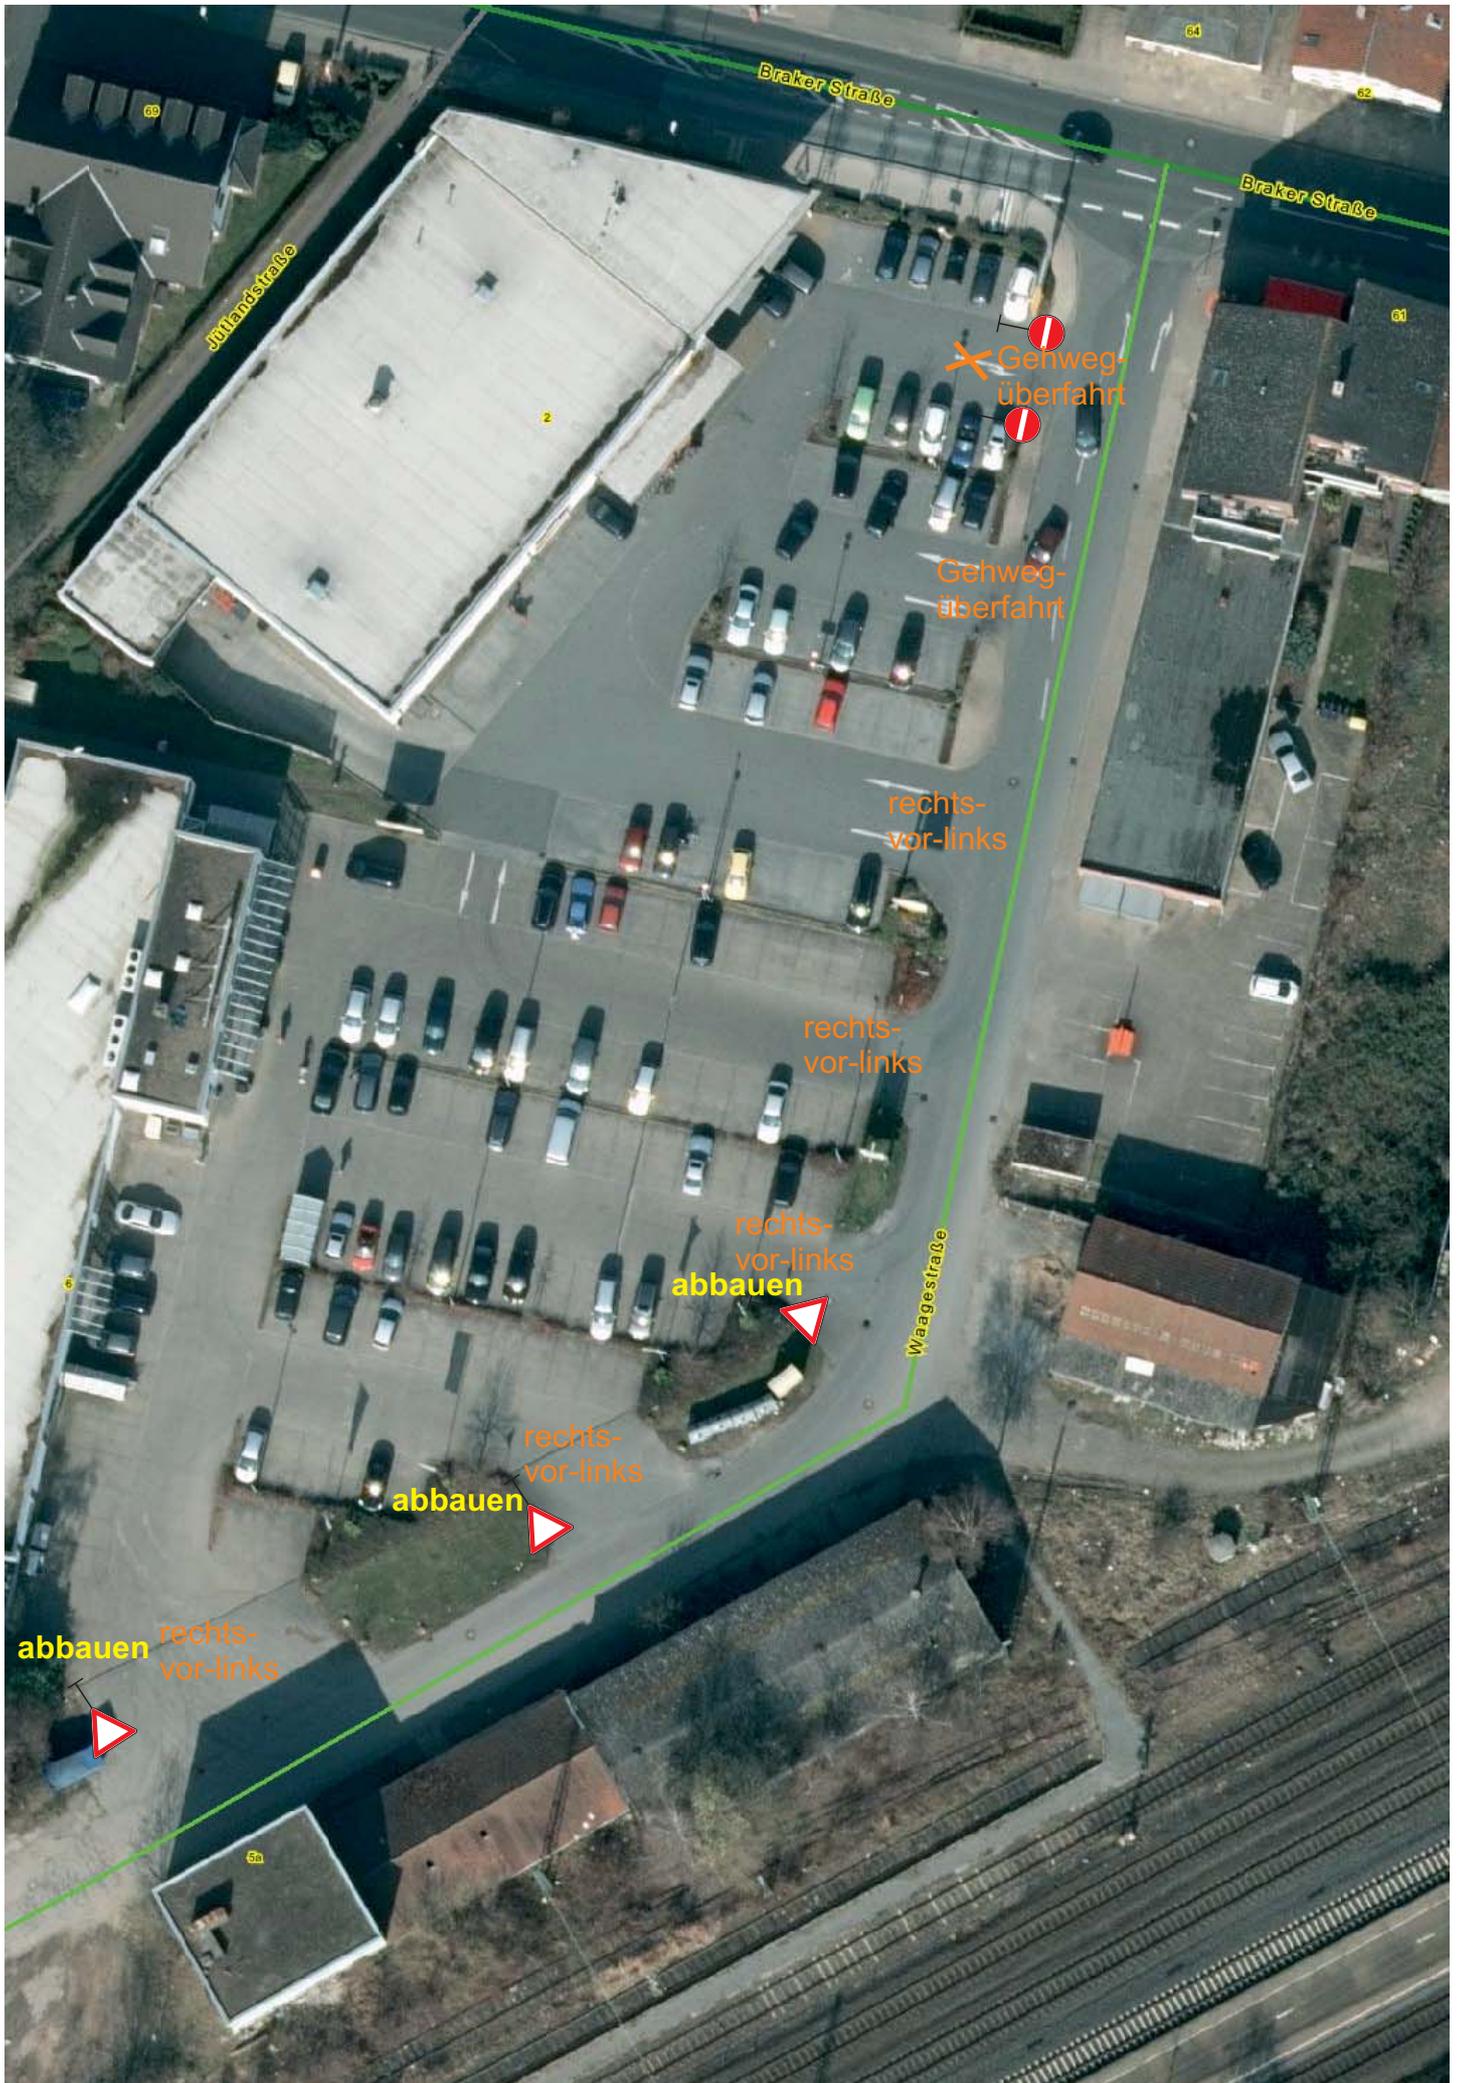

Material: 2 Schilder 267 (Verbot der Einfahrt), 1 Pfeil demarkieren, 3 Zeichen 205 (Vorfahrt Gewähren) abbauen