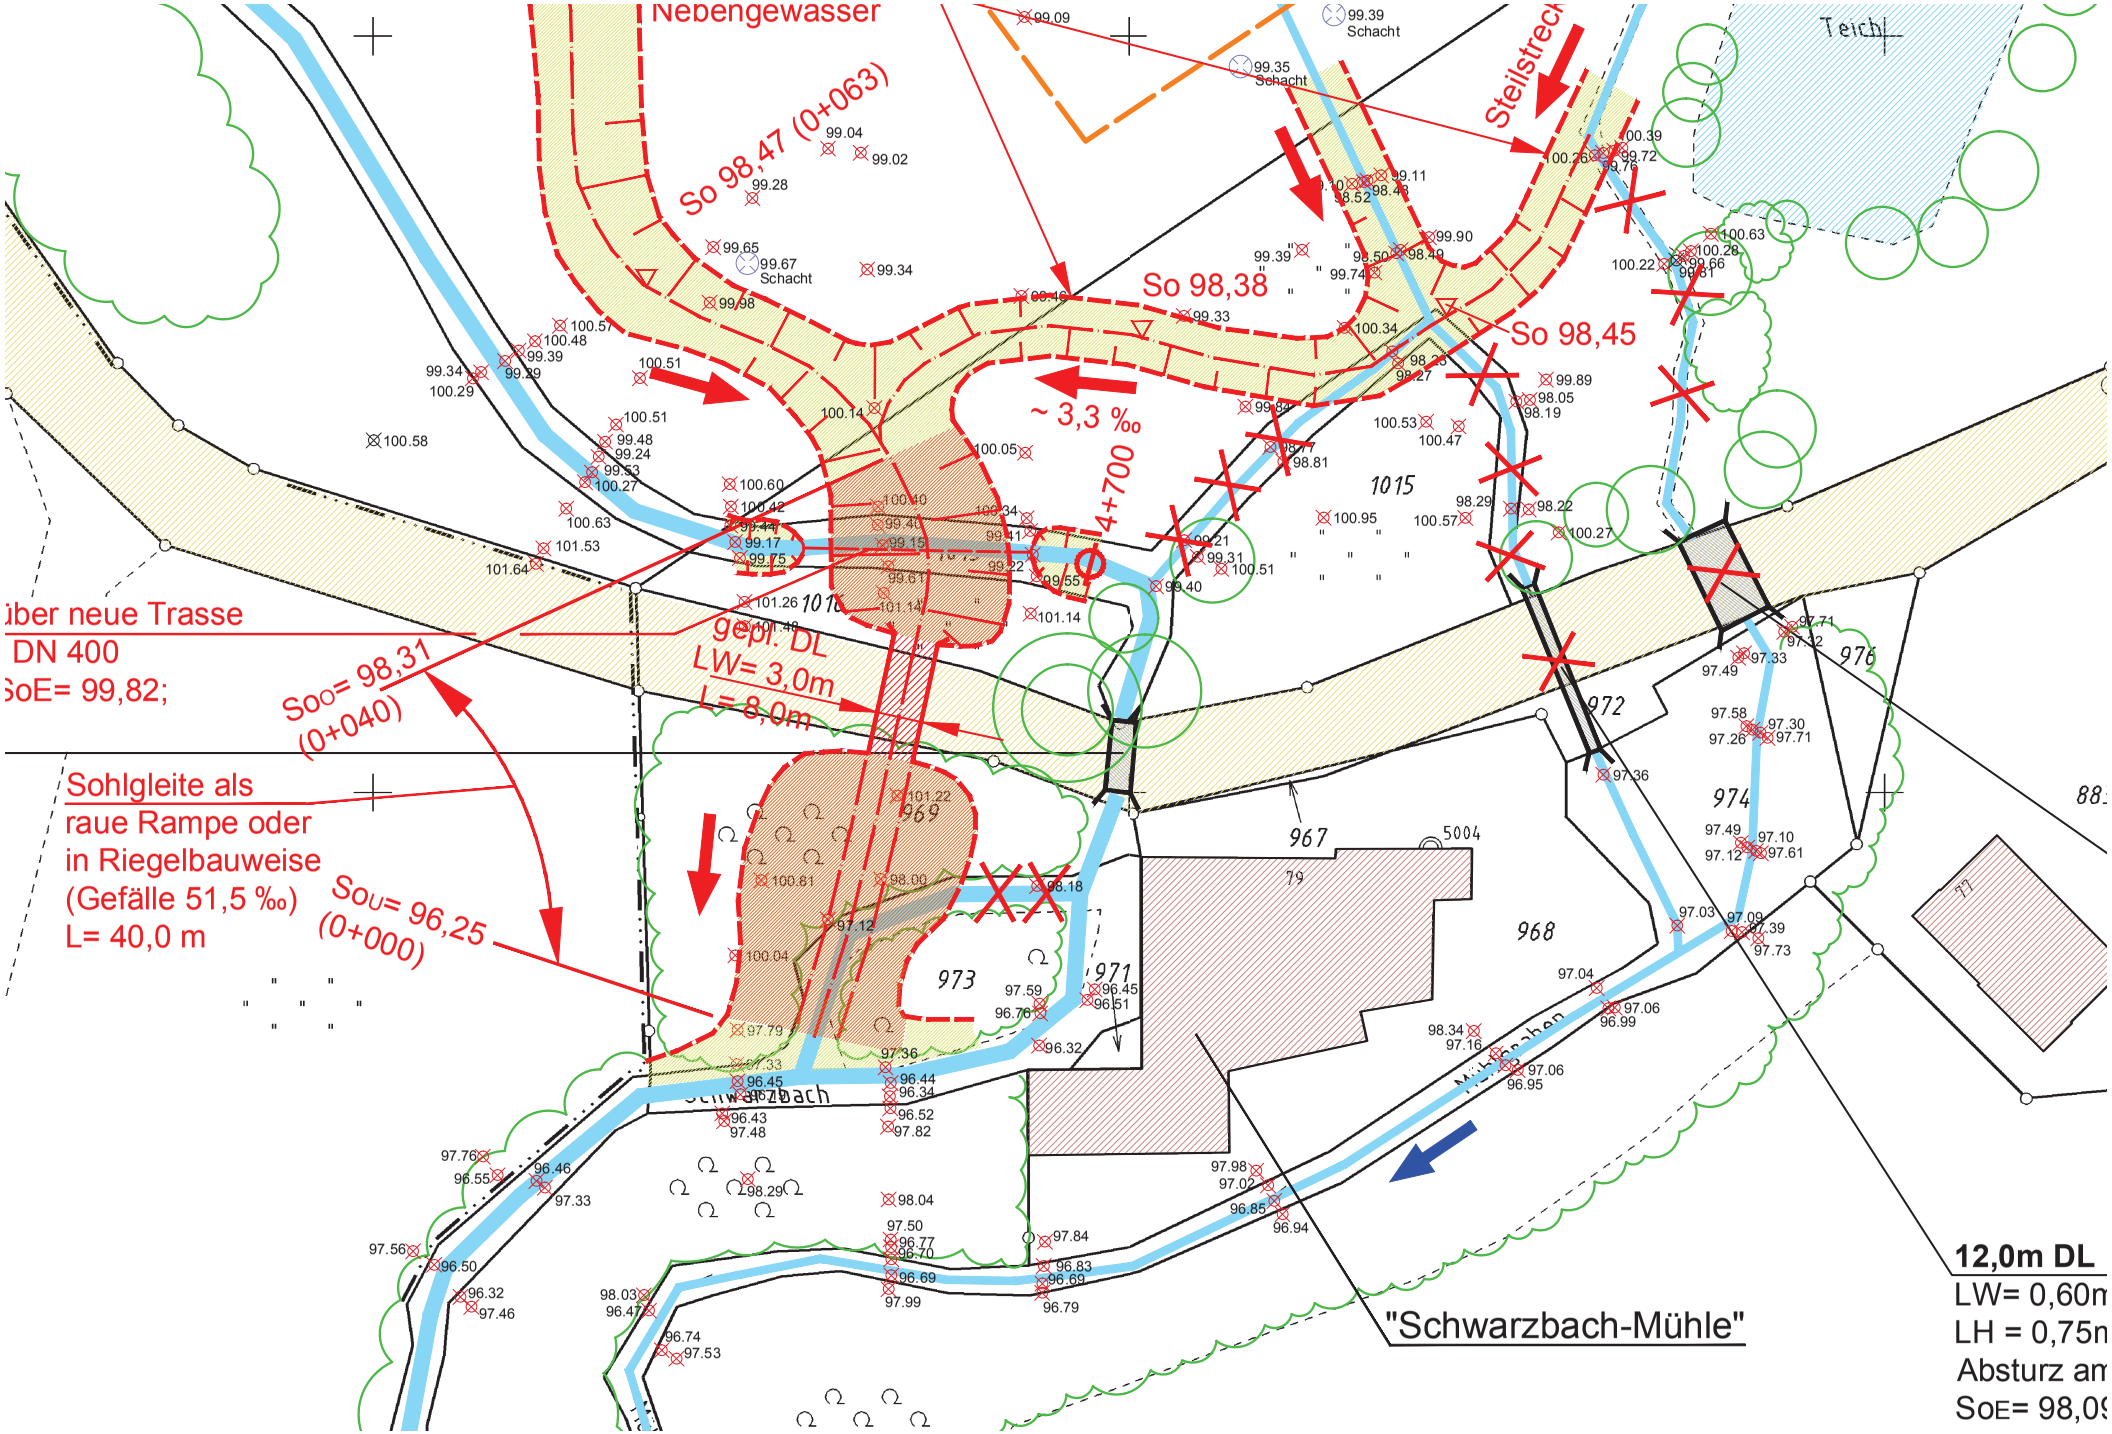
Nebengewässer
So 98,47 (0+063)
So 98,38
So 98,45
Steilstrecke
~ 3,3 ‰
4+700
über neue Trasse
DN 400
SoE= 99,82;
SoO= 98,31
(0+040)
gepl. DL
LW= 3,0m
L= 8,0m
Sohlgleite als
raue Rampe oder
in Riegelbauweise
(Gefälle 51,5 ‰)
L= 40,0 m
SoU= 96,25
(0+000)
Schwarzbach
"Schwarzbach-Mühle"
Teich
12,0m DL
LW= 0,60m
LH = 0,75m
Absturz am
SoE= 98,09