



Anlage 1:

Werbeanlage „City-Star“
Standort: Milser Str. 37

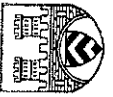

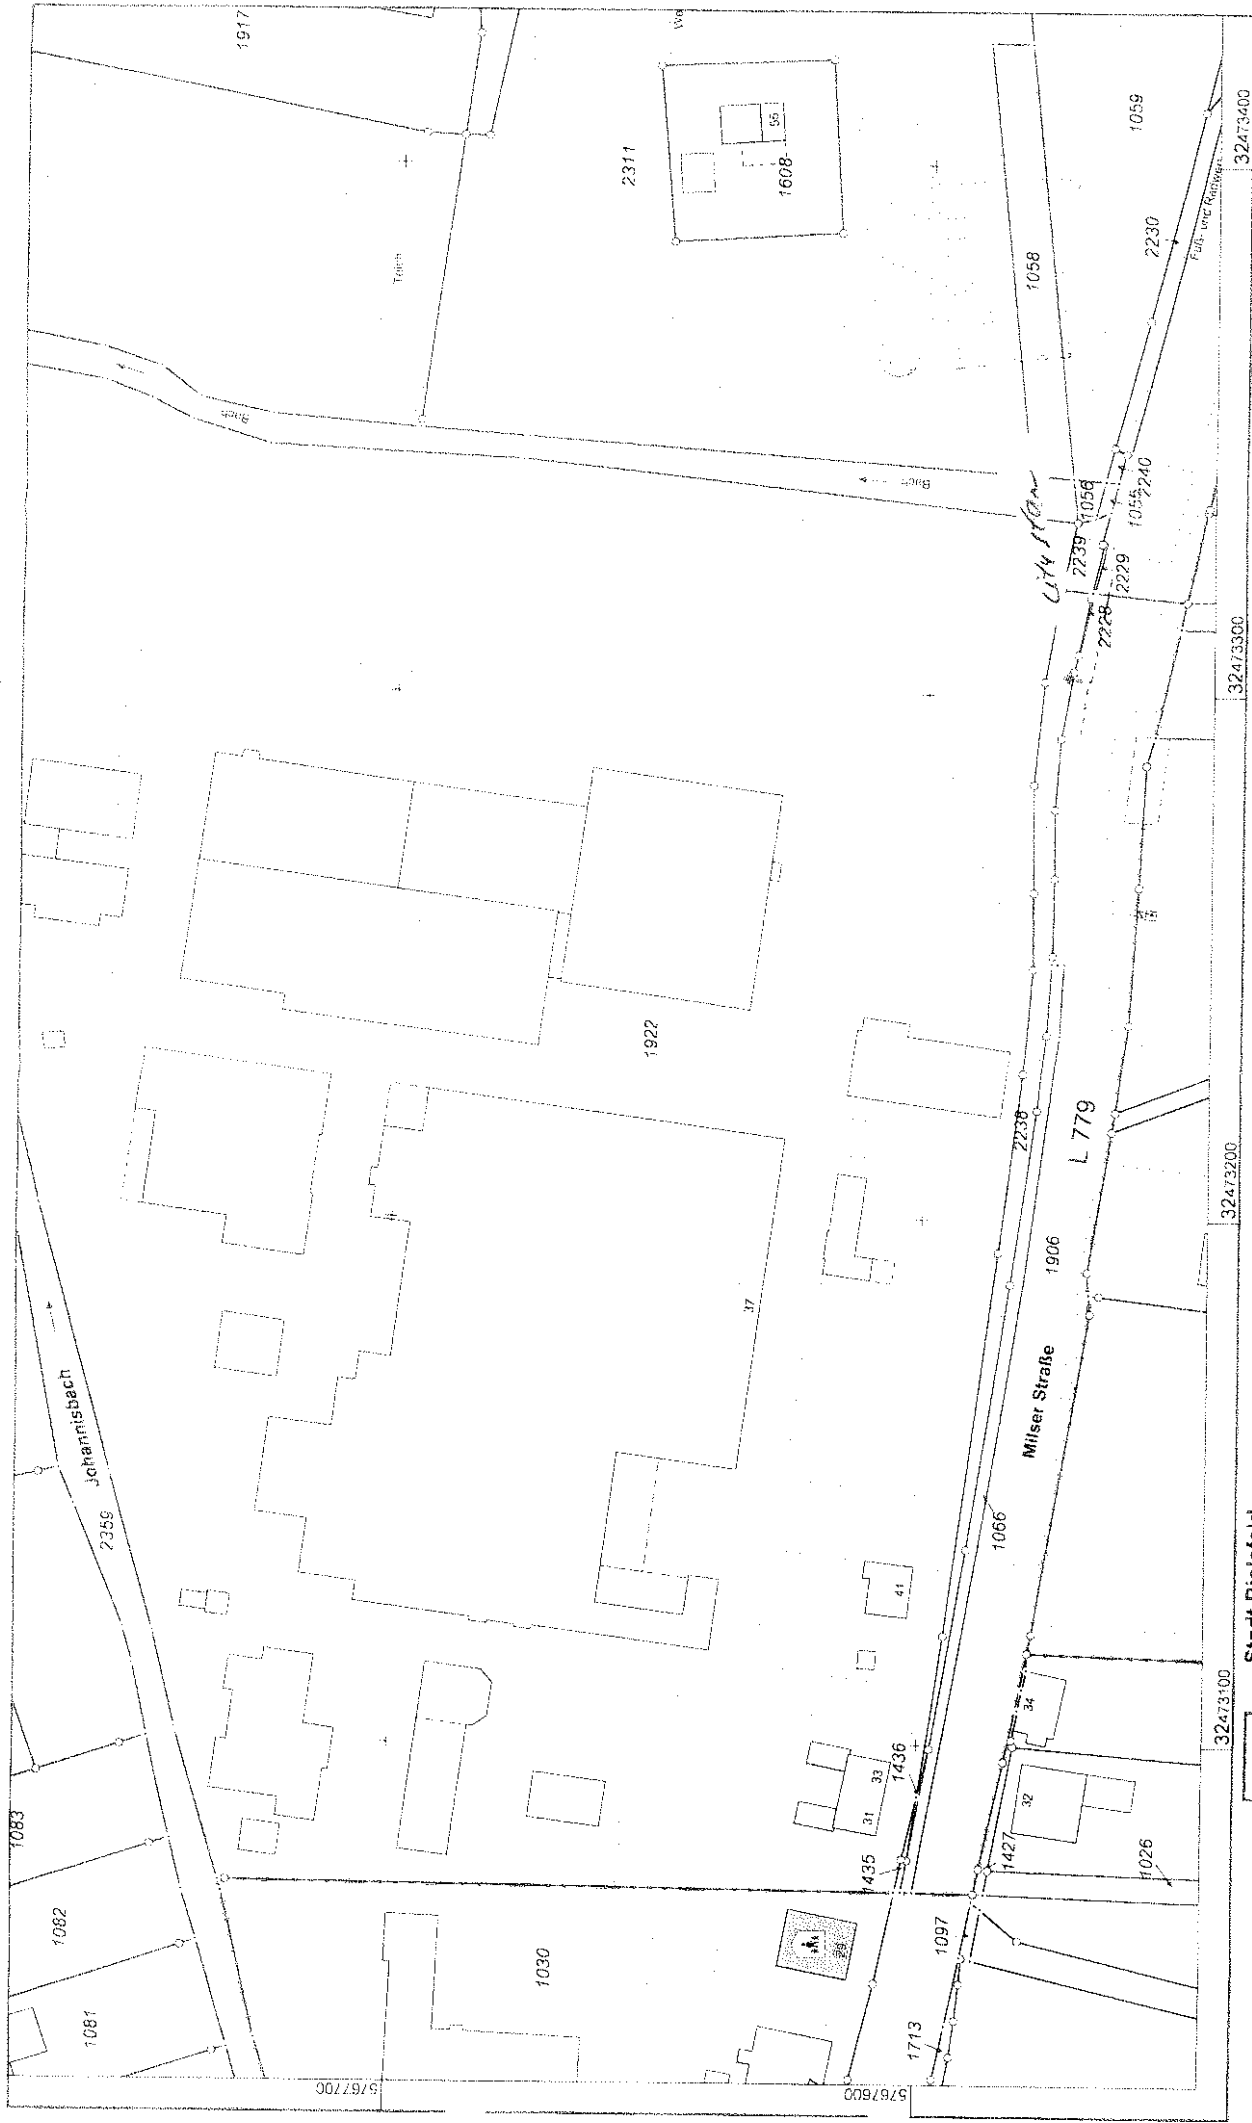

Stadt Bielefeld
Geoinformation und Kataster
 Niederwall 23
 33602 Bielefeld

Maßstab 1:1000
 © Stadt Bielefeld

**Auszug aus dem
 Liegenschaftskataster
 Flurkarte NRW 1:1000**

Flursück 1922
 Flur 2
 Gemarkung Milse
 Milser Straße 37

Erstellt: 19.12.2012