

Bielefeld

Immobilienervicebetrieb ...wir bewegen !


Vorstellung der Planungen - **Erweiterung Feuerwehrgerätehaus Ummeln**



Bielefeld

Immobilienervicebetrieb ...wir bewegen !


Vorstellung der Planungen - Erweiterung FWGH Ummeln - Lageplan

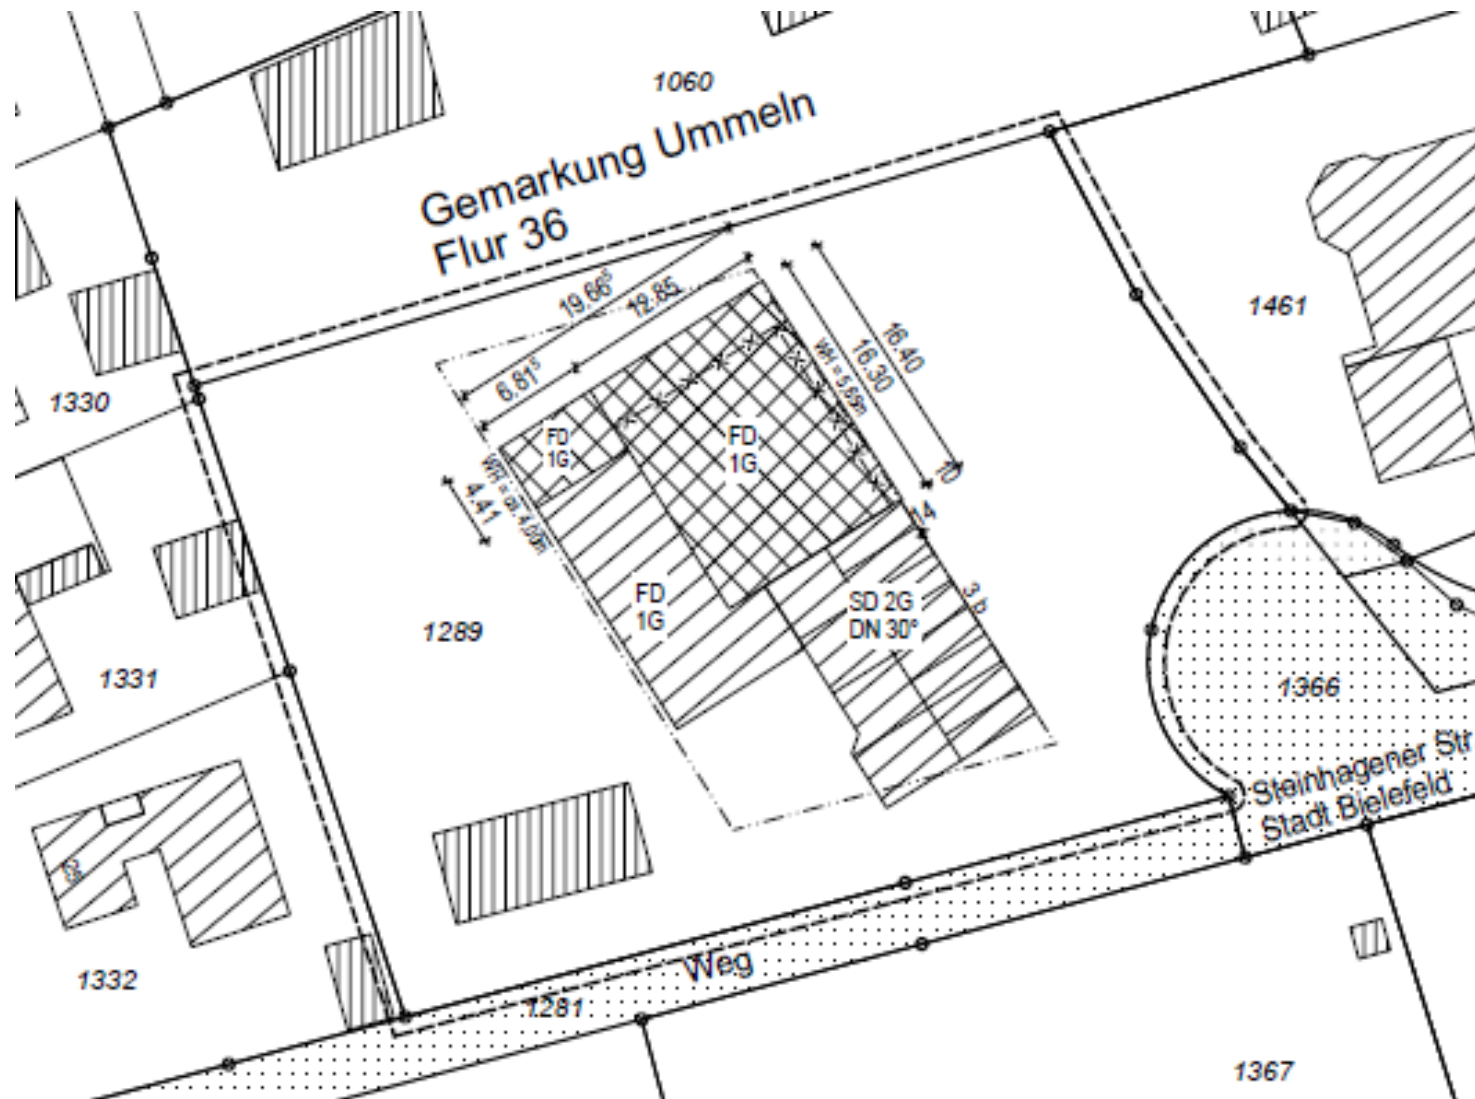


Bielefeld

Immobilienervicebetrieb ...wir bewegen !

Vorstellung der Planungen - **Erweiterung FWGH Ummeln** - Erdgeschoss

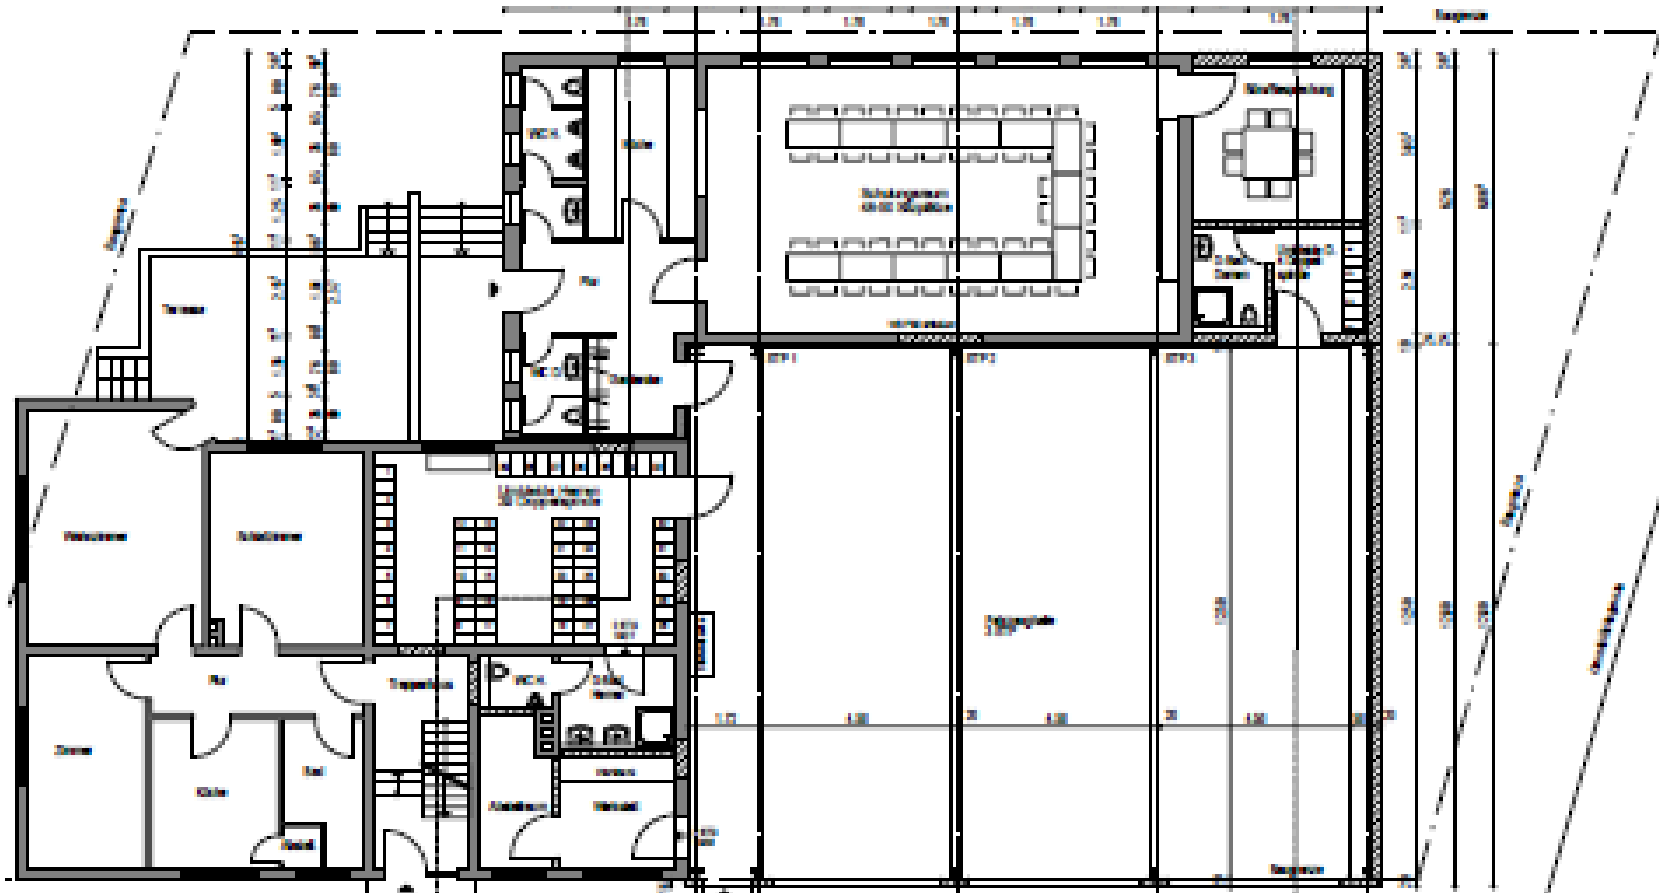



Vorstellung der Planungen - Erweiterung FWGH Ummeln - Obergeschoss

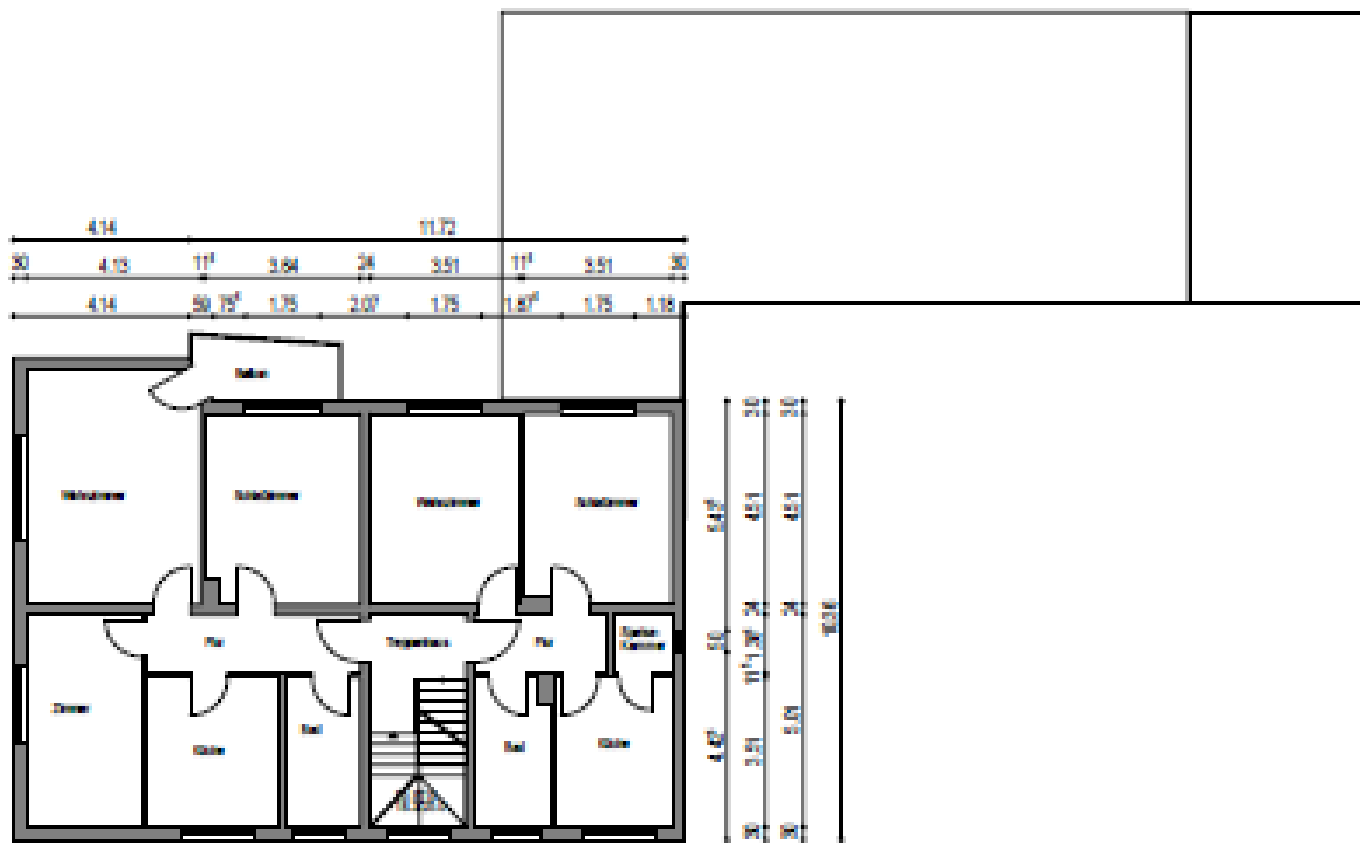

Bielefeld

Immobilienervicebetrieb ...wir bewegen !


Vorstellung der Planungen - **Erweiterung FWGH Ummeln** - Ansichten

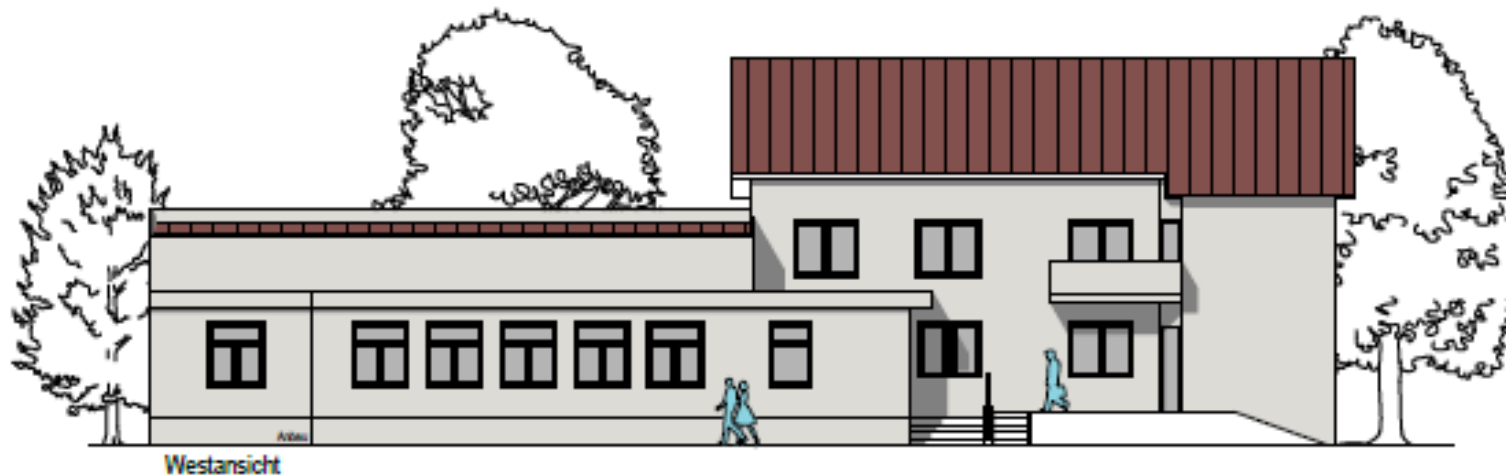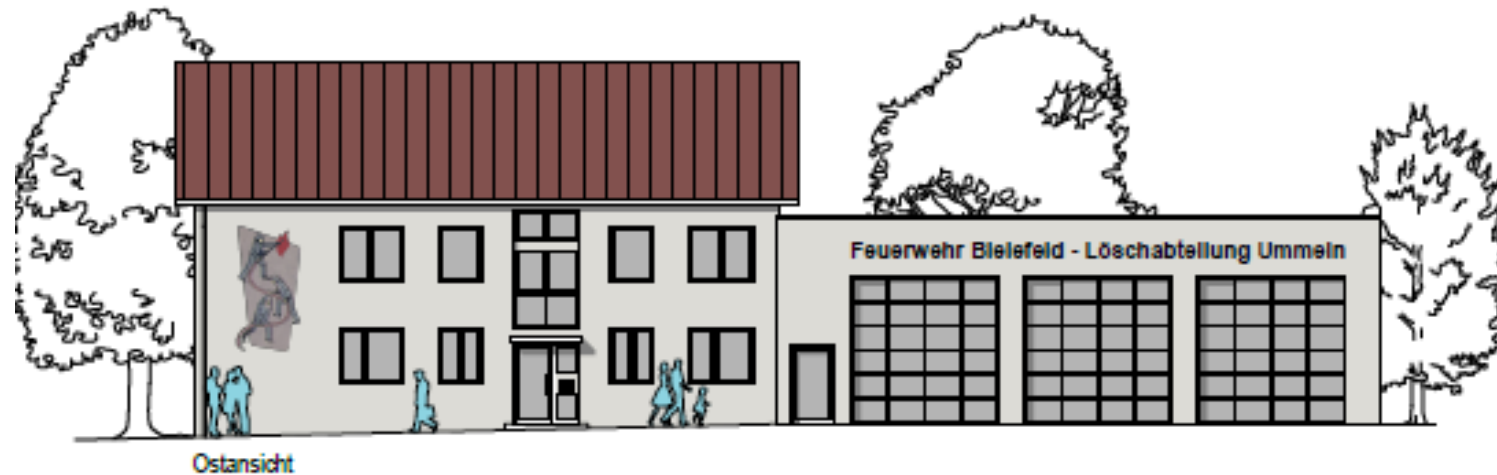


Bielefeld

Immobilienervicebetrieb ...wir bewegen !


Vorstellung der Planungen - **Erweiterung FWGH Ummeln** – Ansichten

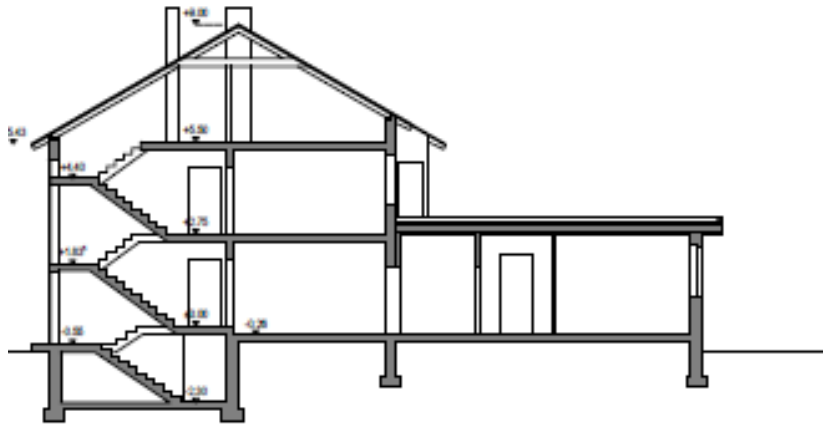


Schnitt A-A

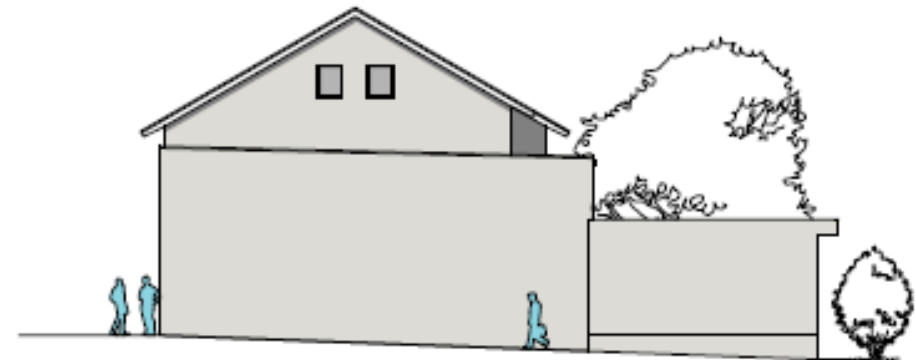

Nordansicht

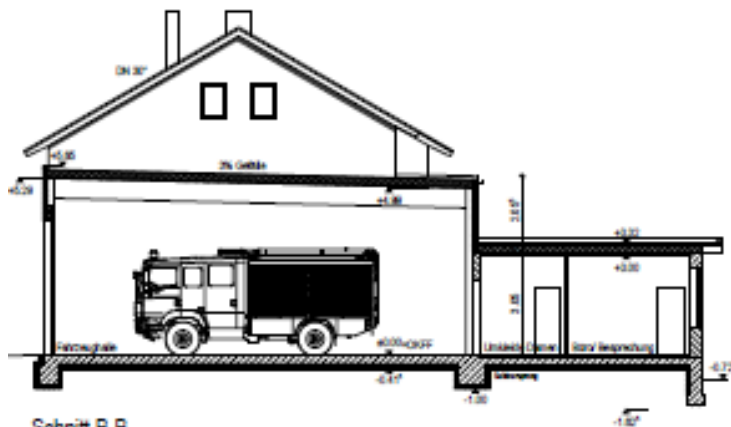

Schnitt B-B

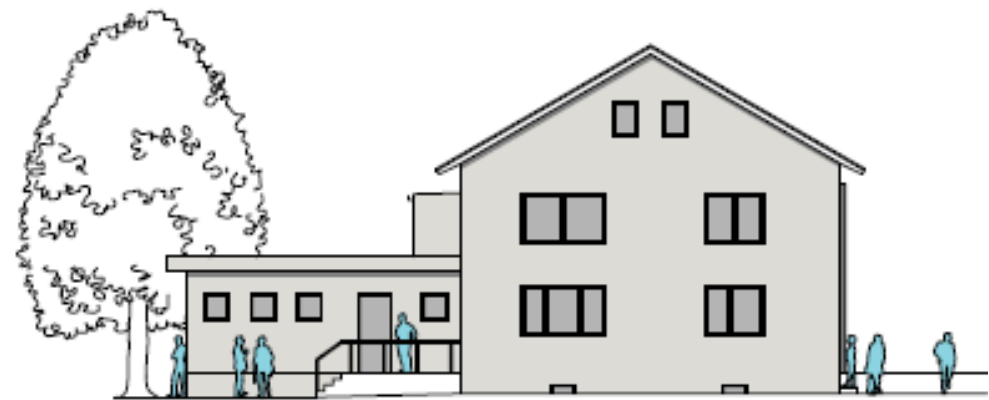

Südansicht