

BIELEFELD BAUT, EINFACH. GUT!

B46 – Geförderter Wohnungsbau



SCHWARZPLAN

- Zeilenartige Bebauung entlang der Brackweder Straße
- Dadurch bestmögliche Ausnutzung des Grundstücks
- Staffelung der Bauweise + Geschossigkeit: Geschlossen + 3-geschossig an der Straße, offen + 3-geschossig in der Mitte, offen + 2-geschossig an der südwestlichen Grundstücksgrenze

BIELEFELD BAUT, EINFACH. GUT!

B46 – Geförderter Wohnungsbau






LAGEPLAN

- Zufahrt + Stellplätze an der südöstlichen Grundstücksgrenze
- Großzügige Grün-/Spielflächen zwischen den Häusern
- 1. BA: 21 Wohnungen ca. 64 qm – ca. 82 qm
- 2. BA: 15 Wohnungen ca. 64 qm – ca. 82 qm
- 3. BA: 8 Wohnungen ca. 64 qm – ca. 82 qm

BIELEFELD BAUT, EINFACH. GUT!

B46 – Geförderter Wohnungsbau

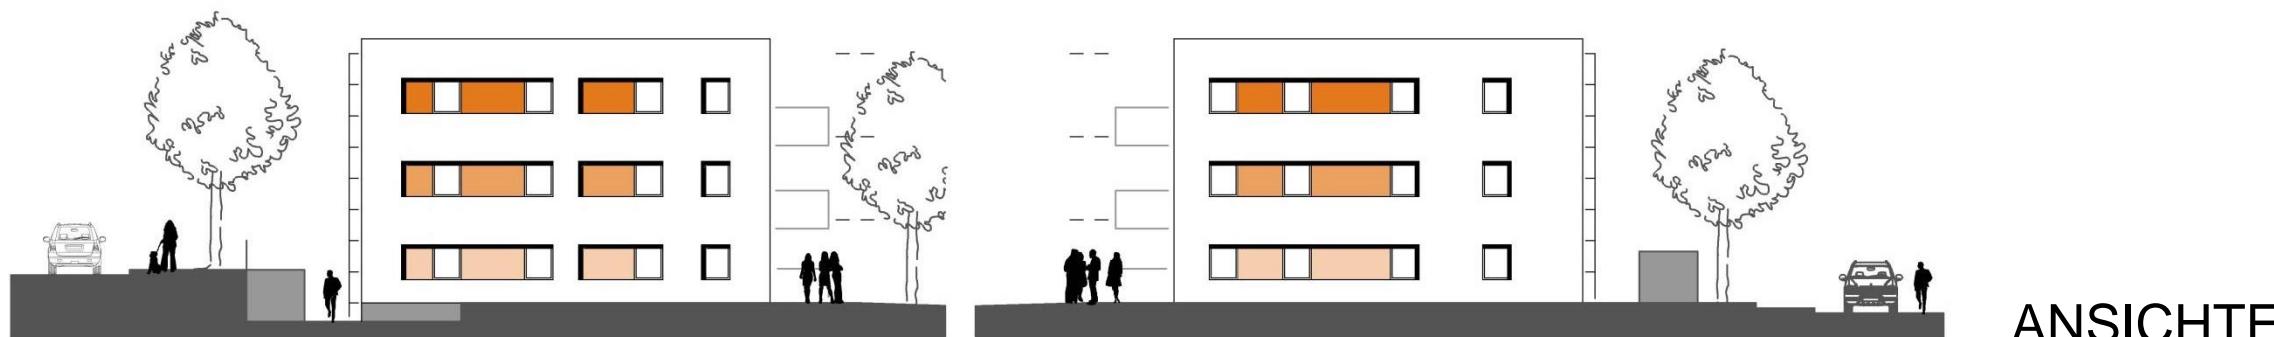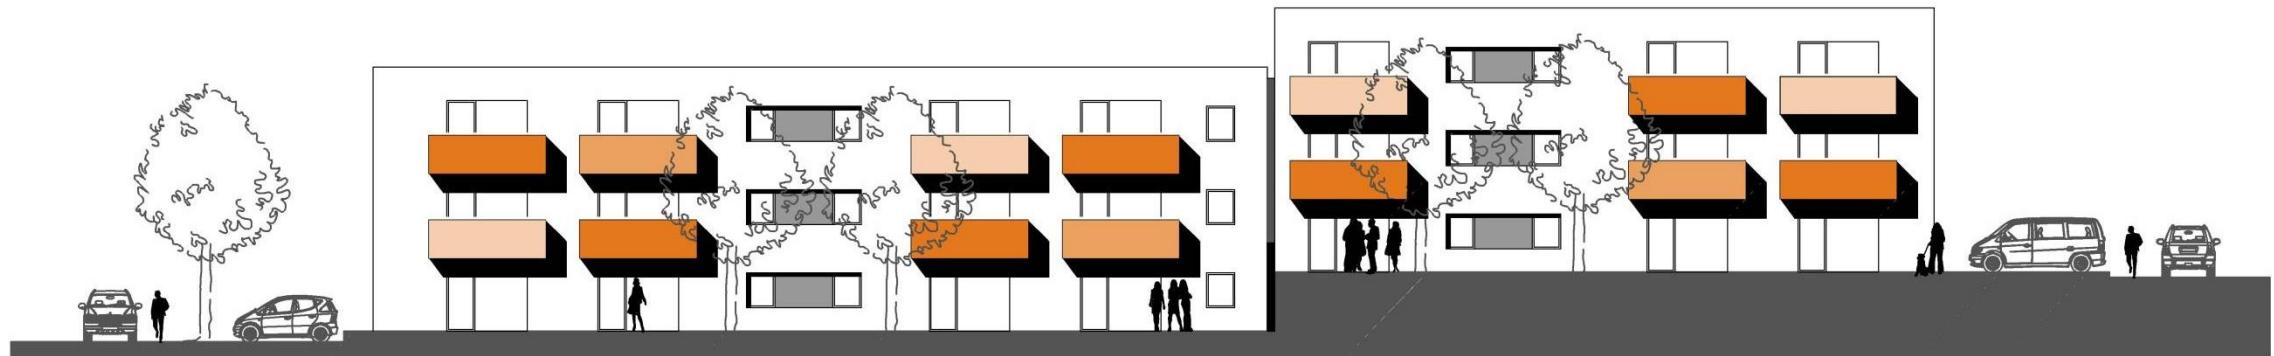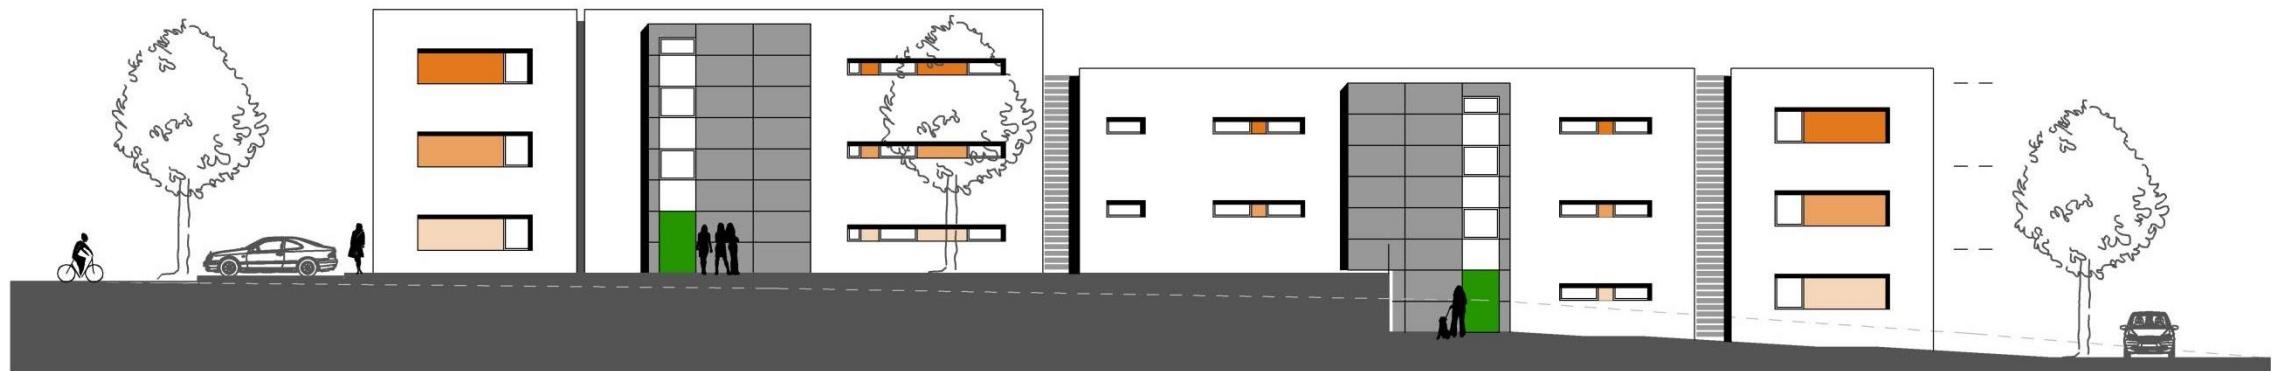

ANSICHTEN

- Wirtschaftliche Putzfassade mit zurückliegenden farbigen Feldern
- Brüstungen Balkone mit farbig foliertem Glas
- Treppenhäuser vorgezogen und z.B. mit Eternit, grau verkleidet

BIELEFELD BAUT, EINFACH. GUT!

B46 – Geförderter Wohnungsbau



VISUALISIERUNG

ehw-architekten.de