


Stadt Ziebfeld
Amt für Verkehr
Radradbeauftragter

Anlage 1.1
zur Drucksache
3119/2014-2020

Zechhausstraße zw. Heidegärten und Westerfeldstraße
hier: Anlage von Schutzstreifen

Regelquerschnitte $M=1:50$
Variante I - beidseitige Schutzstreifen

Heidegärten - Niederfeldstraße

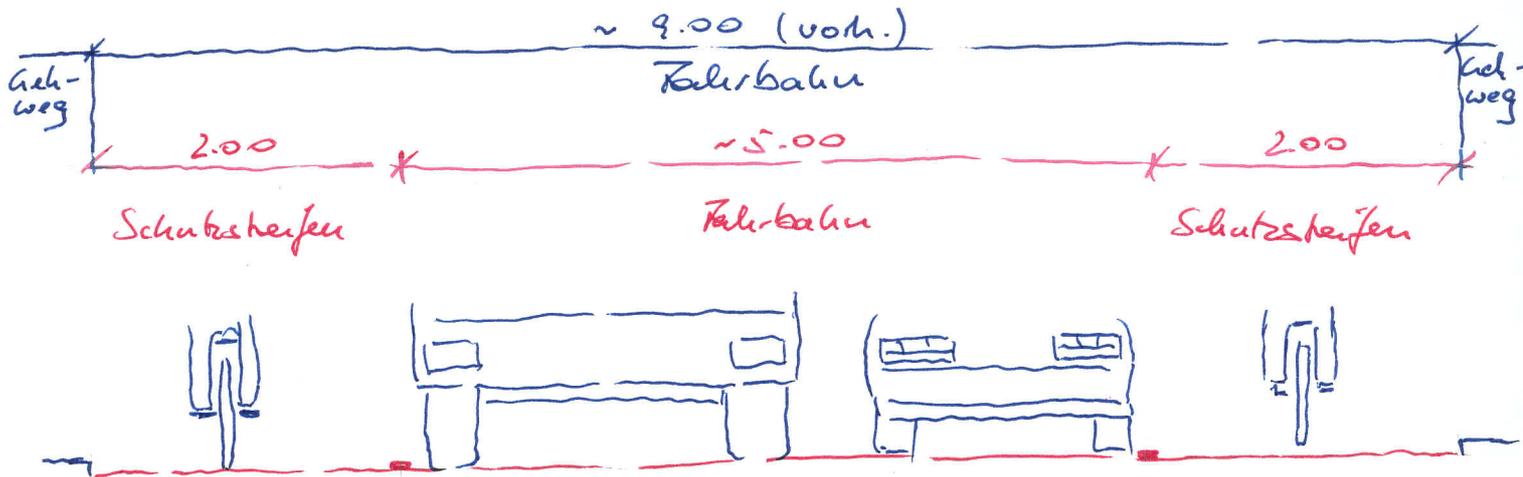

Niederfeldstraße - An der Reegt

