

Stadt Ziebfeld
Amt für Verkehr
Baumbeauftragter


Anlage 2.1
zur Drucksache
3119/2014-2020

Beckhausstraße zw. Heidegärten und Westerfeldstraße
hier: Anlage von Schutzstreifen

Regelquerschnitt $M = 1:50$

Variante II - einseitige Schutzstreifen

Heidegärten - Niederfeldstraße

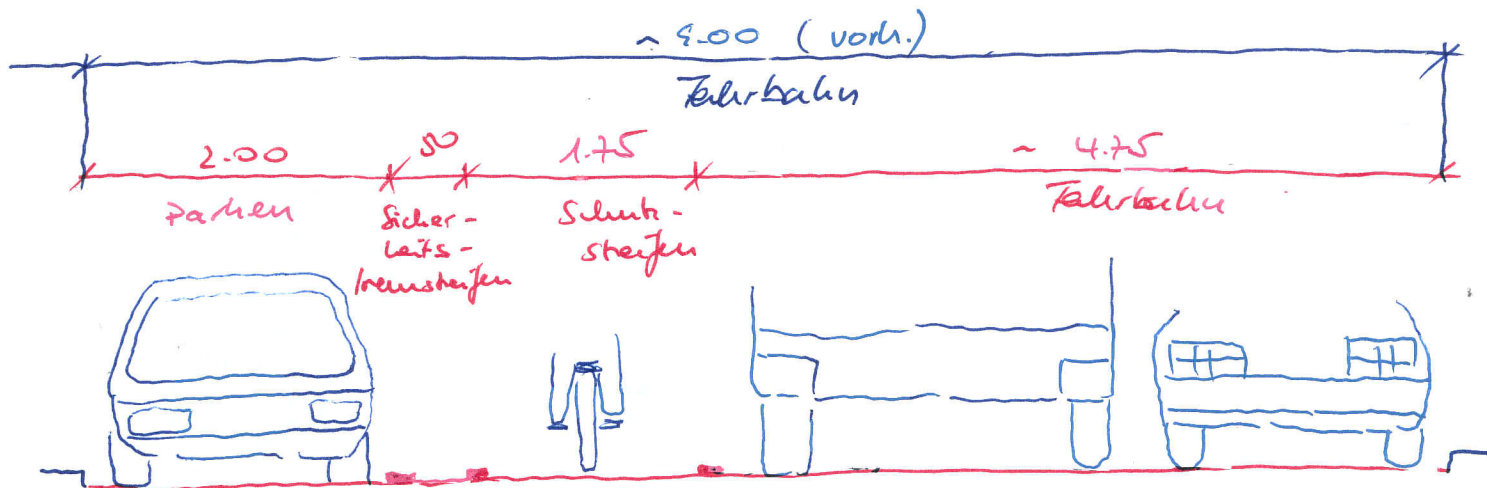

Niederfeldstraße - An der Reegt

