













# Prinzip Geländer (ohne unteres Schutzblech im Bereich Halfpipe, um die Baumscheibe, am nördlichen und südlichen Rand ), M 1:10

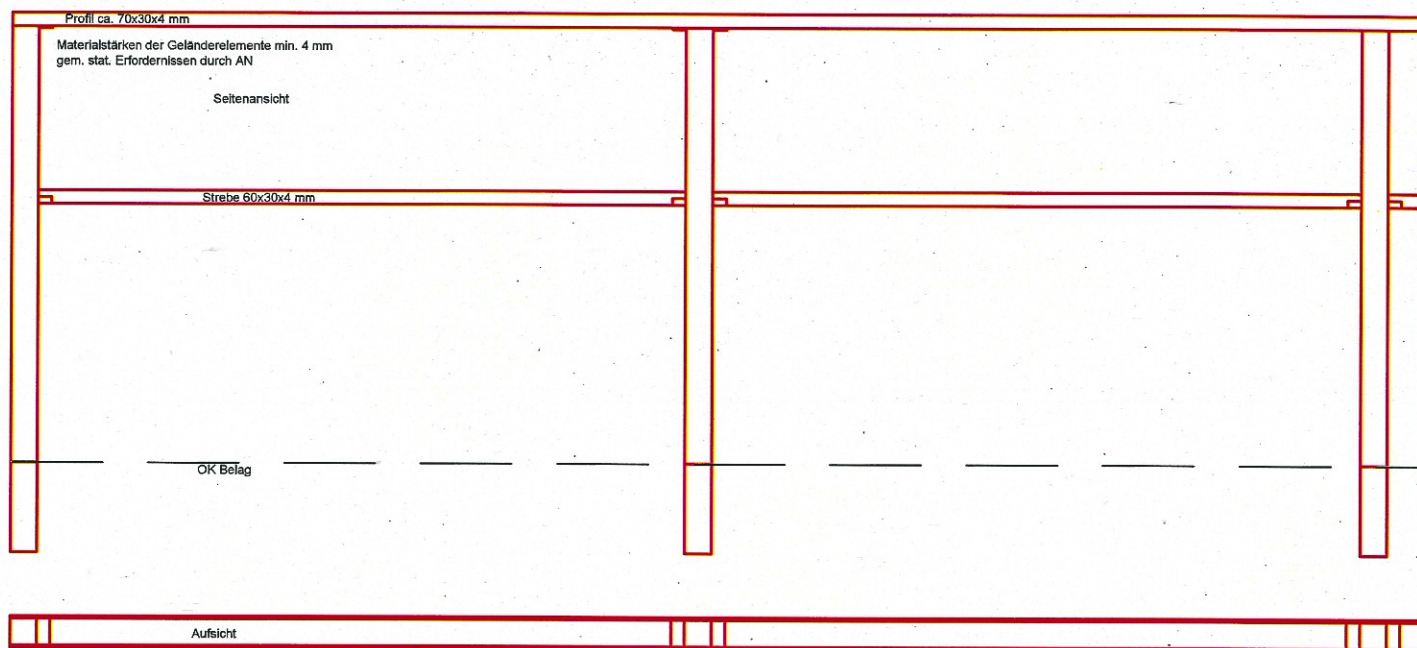



# Prinzip Geländer mit unterem Schutzblech, M 1:10

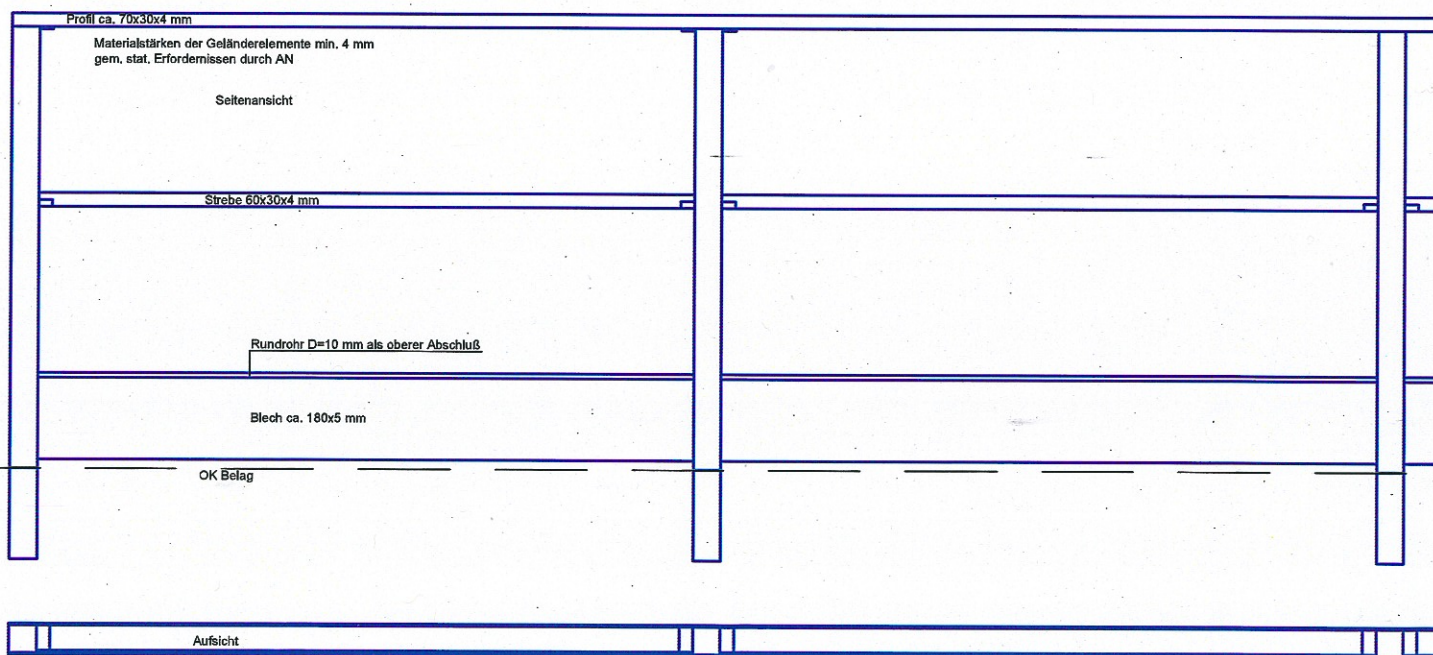



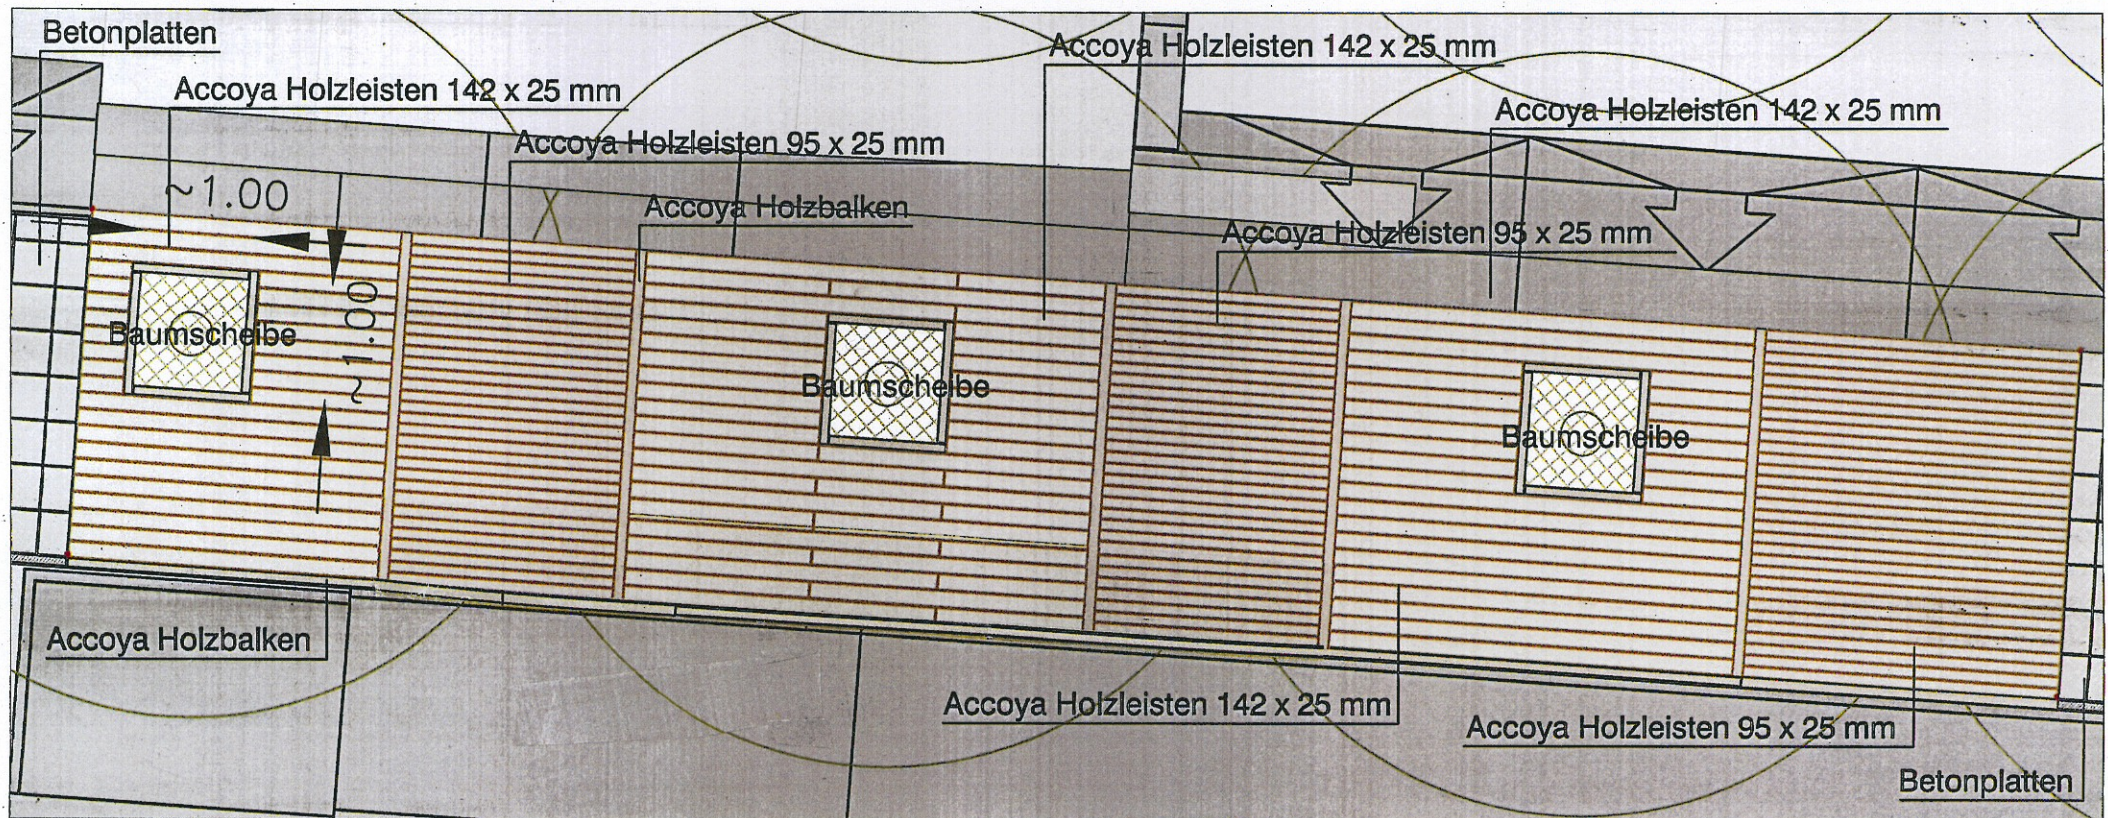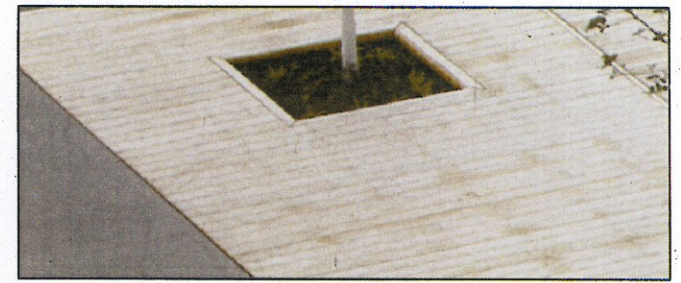



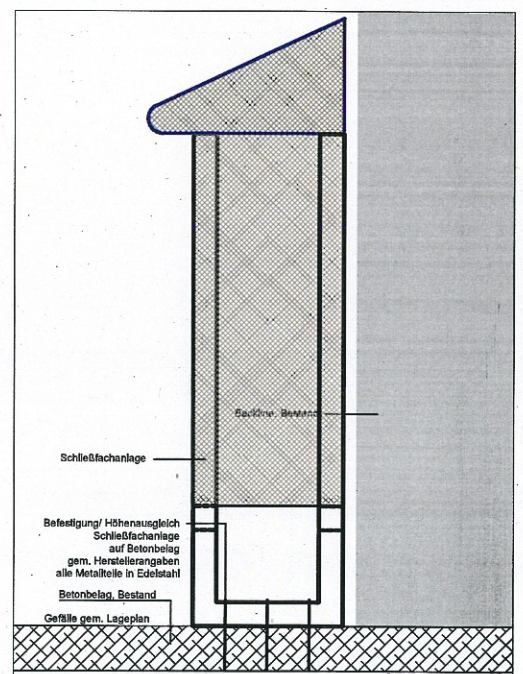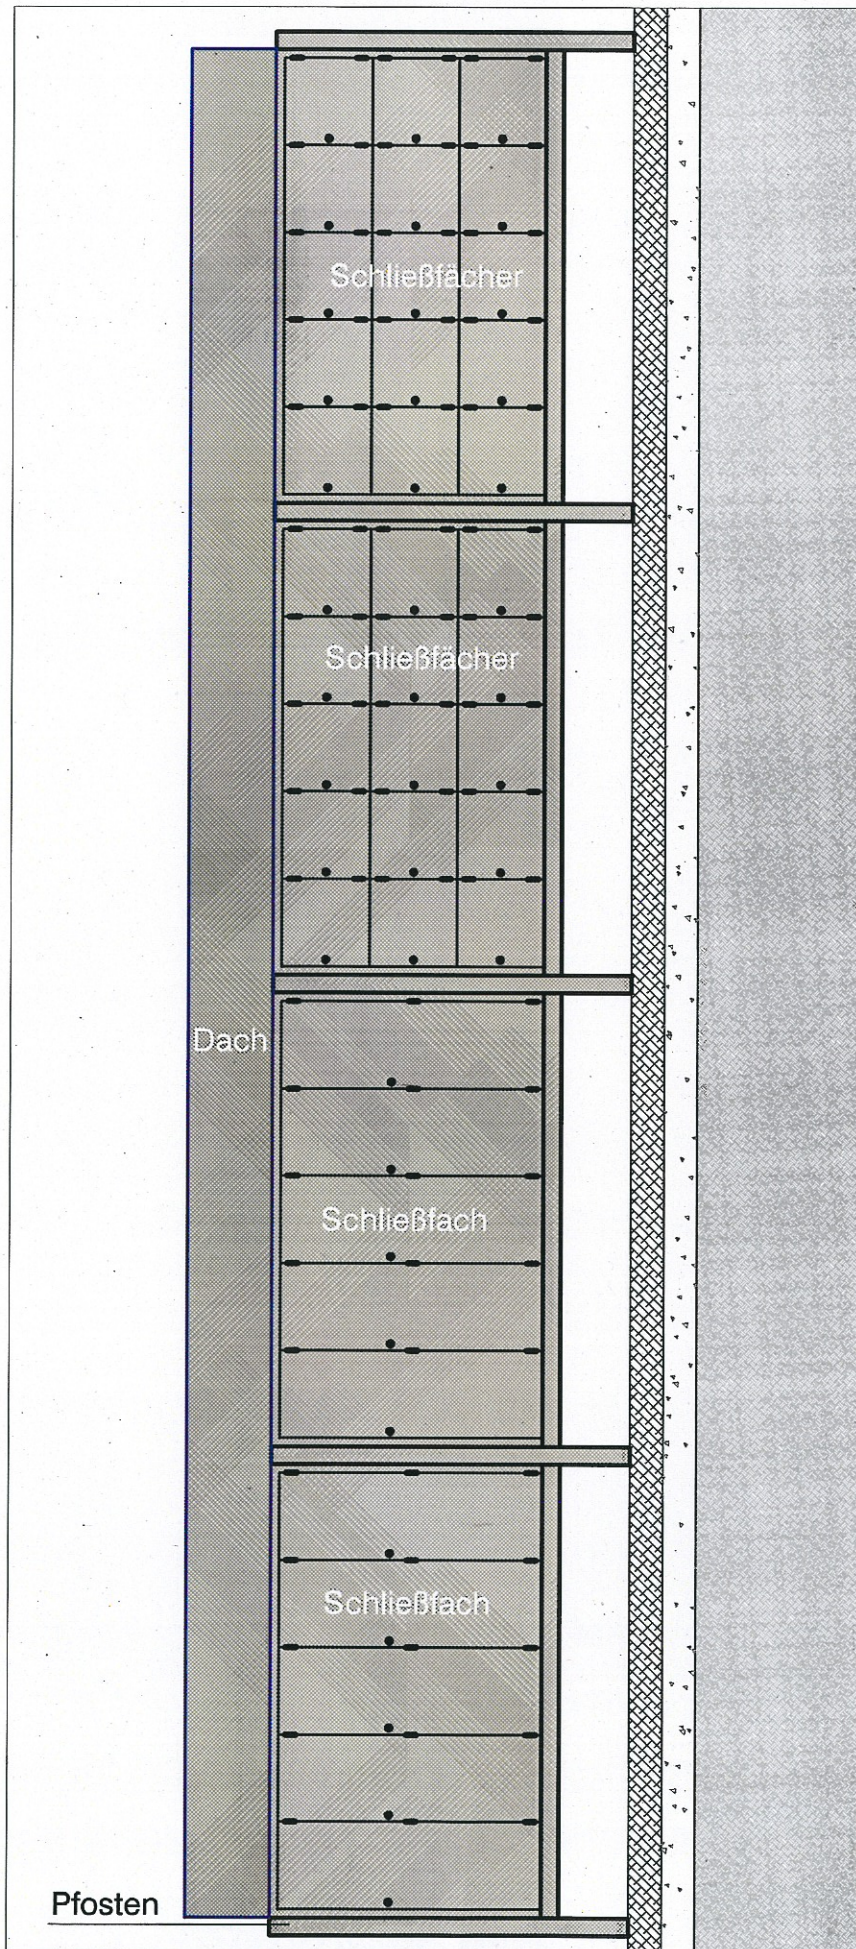



**Geländer / Skatesicherung**

|   |        |          |             |
|---|--------|----------|-------------|
| Geländer / Skatesicherung mit unterer Bande, Stahl feuerverzinkt und pulverbeschichtet gem. Detail | 70 m   | 295,00 € | 20.650,00 € |
| Geländer / Skatesicherung ohne untere Bande, Stahl feuerverzinkt und pulverbeschichtet gem. Detail | 85 m   | 255,00 € | 21.675,00 € |
| Zulage Eckausbildungen                                                                             | 10 St. | 155,00 € | 1.550,00 €  |
| Fundamente, inkl. Erdarbeiten (Handschachtung) inkl. Anarbeitung von Platzbelägen                  | 39 St. | 90,00 €  | 3.510,00 €  |
| Kernbohrungen Intarsie, inkl. Vermörtelung                                                         | 71 St. | 110,00 € | 7.810,00 €  |
| Montage Geländer                                                                                   | 155 m  | 50,00 €  | 7.750,00 €  |

**Zwischensumme Geländer 62.945,00 €**

**Holzdeck**

|   |       |          |             |
|---|-------|----------|-------------|
| Herrichten Oberfläche / Abtrag / Entsorgung Oberboden                                                                          | 90 m2 | 10,00 €  | 900,00 €    |
| Tragschicht für "schwimmende" Verlegung Holzdeck                                                                               | 60 m2 | 25,00 €  | 1.500,00 €  |
| Zulage für Tragkonstruktion Holzdeck im Bereich der Baumscheiben (Fundamente, Befestigungen an Betonfertigteilen, Stahlträger) | 20 m2 | 250,00 € | 5.000,00 €  |
| Holzdeck (gem. Detail) liefern und herstellen (inkl. Oberflächenbehandlung)                                                    | 60 m2 | 350,00 € | 21.000,00 € |
| Mulch im Bereich der Baumscheiben liefern einbauen                                                                             | 3 m2  | 20,00 €  | 60,00 €     |

**Zwischensumme Holzdeck 28.460,00 €**

**Schließfachanlage**

|   |        |             |             |
|---|--------|-------------|-------------|
| Schließfachanlage (gem. Detail) herstellen und liefern                                                    | 1 St.  | 28.000,00 € | 28.000,00 € |
| Zulage Verriegelungsmechanismus (elektronische Schließung, Fernschließung) ***ELT-Vorstreckung notwendig! | 1 St.  | 8.000,00 €  | 8.000,00 €  |
| Fundamente, inkl. Erdarbeiten (Handschachtung)                                                            | 5 St.  | 150,00 €    | 750,00 €    |
| Zulage, Fußplatten aus Edelstahl                                                                          | 5 St.  | 180,00 €    | 900,00 €    |
| Montage Schließfachanlage                                                                                 | 1 psch | 1.500,00 €  | 1.500,00 €  |

**Zwischensumme Schließfachanlage 39.150,00 €**

**Sonstiges (Bereich Schließfachanlage)**

|                                                                                        |        |            |            |
|----------------------------------------------------------------------------------------|--------|------------|------------|
| Stahlrahmen, Edelstahl zur Einfassung der Betonplatten                                 | 11 m   | 100,00 €   | 1.100,00 € |
| Flachmetallband, Alu zur Einfassung Betonplatten                                       | 55 m   | 35,00 €    | 1.925,00 € |
| Betonplatten 40x40x8, ungebunden verlegt, inkl. Tragschicht                            | 90 m2  | 65,00 €    | 5.850,00 € |
| "Rauhbett" in gebundener Ausführung / alt. grober Fallschutzbelag liefern und einbauen | 20 m2  | 120,00 €   | 2.400,00 € |
| Neubepflanzung bestehender Pflanzflächen (Stephanandra incisa 'Crispa')                | 100 m2 | 40,00 €    | 4.000,00 € |
| Granitbänke im Bereich Gehweg liefern und aufstellen                                   | 6 St.  | 1.500,00 € | 9.000,00 € |
| Schließung der Holzrampe Süd, Bande aus HPL-Platten ergänzen                           | 1 psch | 4.000,00 € | 4.000,00 € |

**Zwischensumme Sonstiges 28.275,00 €**

**Gesamtsumme netto 158.830,00 €**

blau = Veränderungen nach Abstimmungsgespräch ISB/UWB/L7 am 15.02.2016

brutto 189.007,00 €