



Beckhausstraße

zwischen Brüggemannstr. und Schildescher Str.

Bestand:

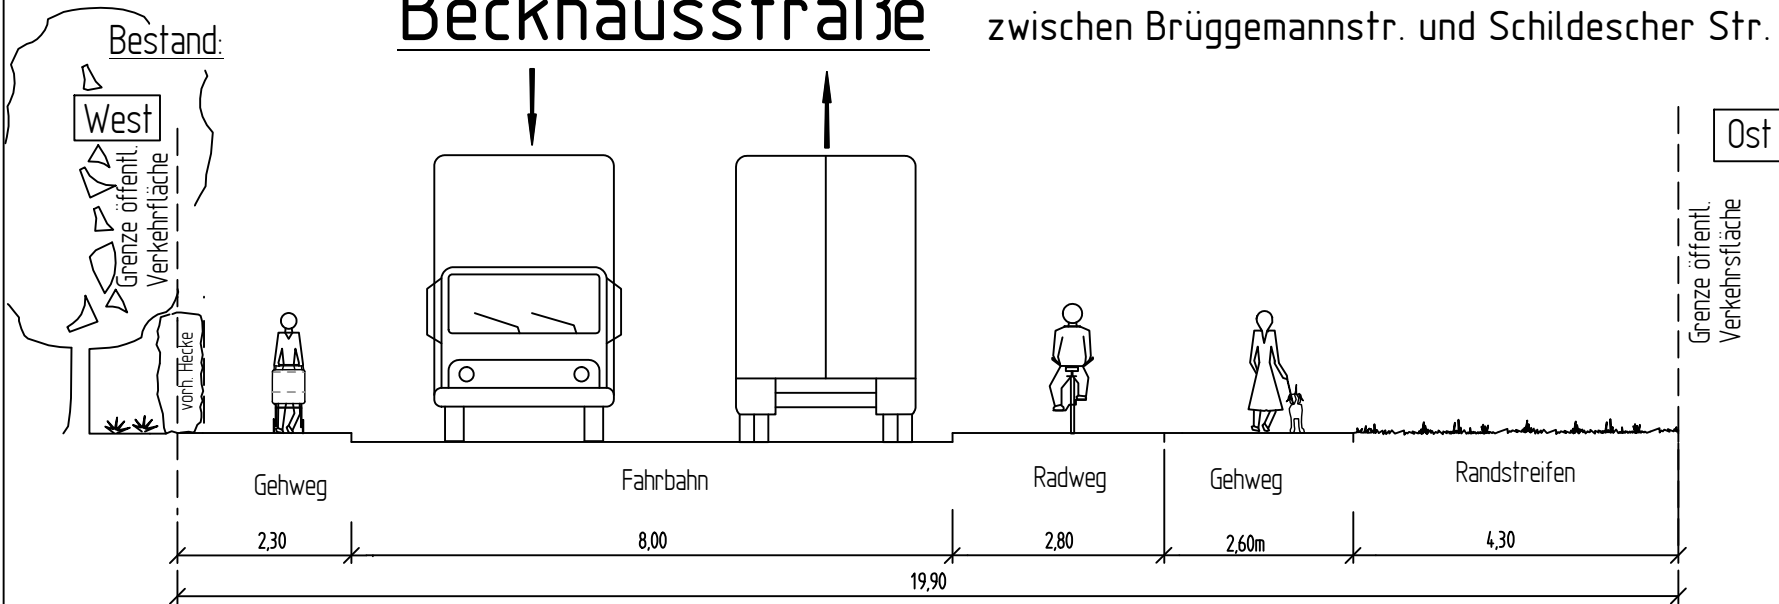

Planung:

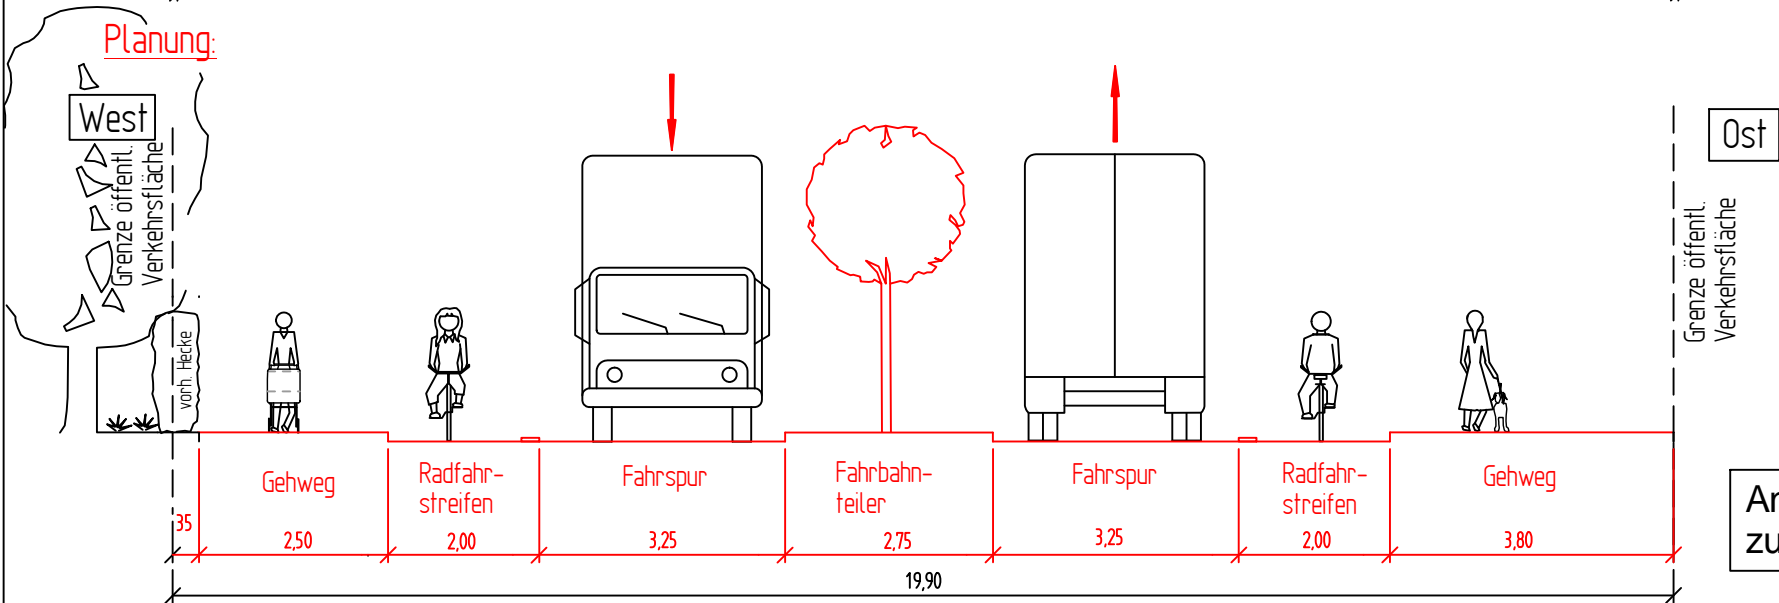

Anlage 3
zur Drucksachen-Nr. 3468

Ausbau Beckhausstraße [L 557]

Schnitt B-B (Tankstelle)

Maßstab: 1:100

660.22 Verkehrswegeplanung, 04.2016 KL/Te