



# Beckhausstraße

zwischen Brüggemannstr. und Schildescher Str.

Bestand:

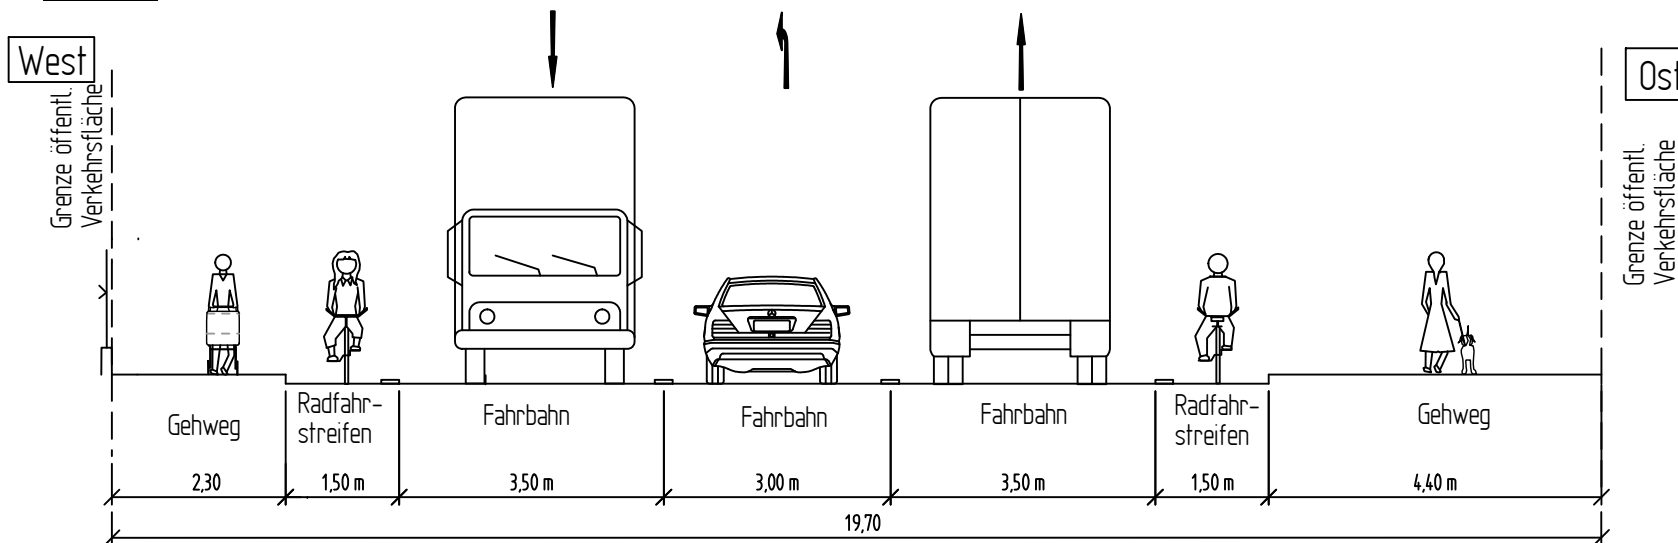

Planung:

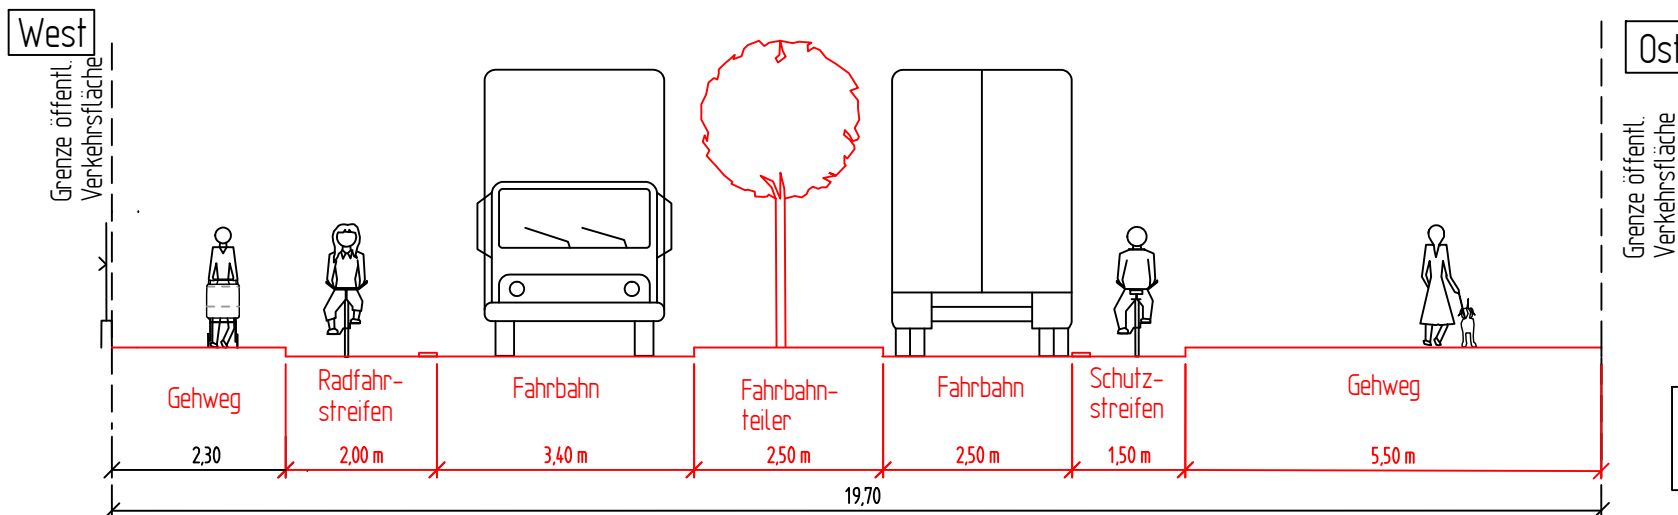

Anlage 2  
zur Drucksachen-Nr. 3468

Ausbau Beckhausstraße [L 557]

Schnitt A-A (Einfahrt Haus Nr. 22)

Maßstab: 1:100

660.22 Verkehrswegeplanung, 04.2016 KL/Te