


# Herforder Straße zwischen Nahariyastraße und Beckhausstraße

## Übersichtslageplan, Querschnittsübersicht, Planungsabschnitte

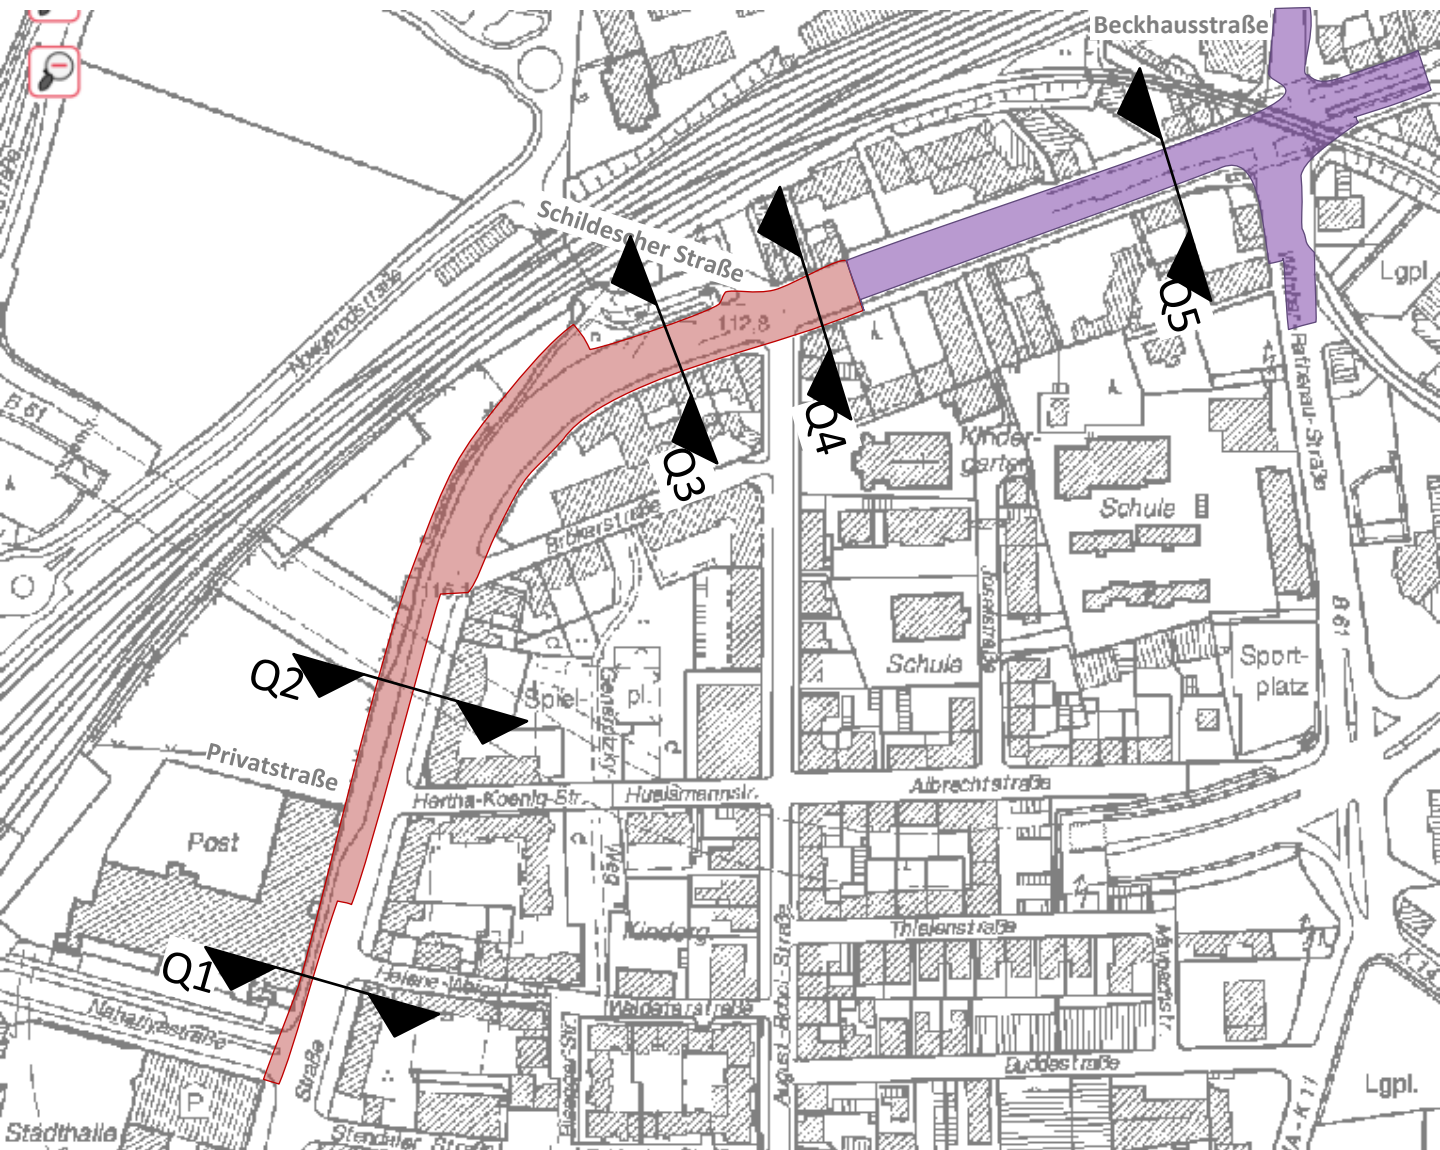

**Planungsabschnitt 1**

Nahariyastraße  
bis  
Schildescher Straße

**Planungsabschnitt 2**

Schildescher Straße  
bis  
Beckhausstraße