


ABGRENZUNGSPLAN

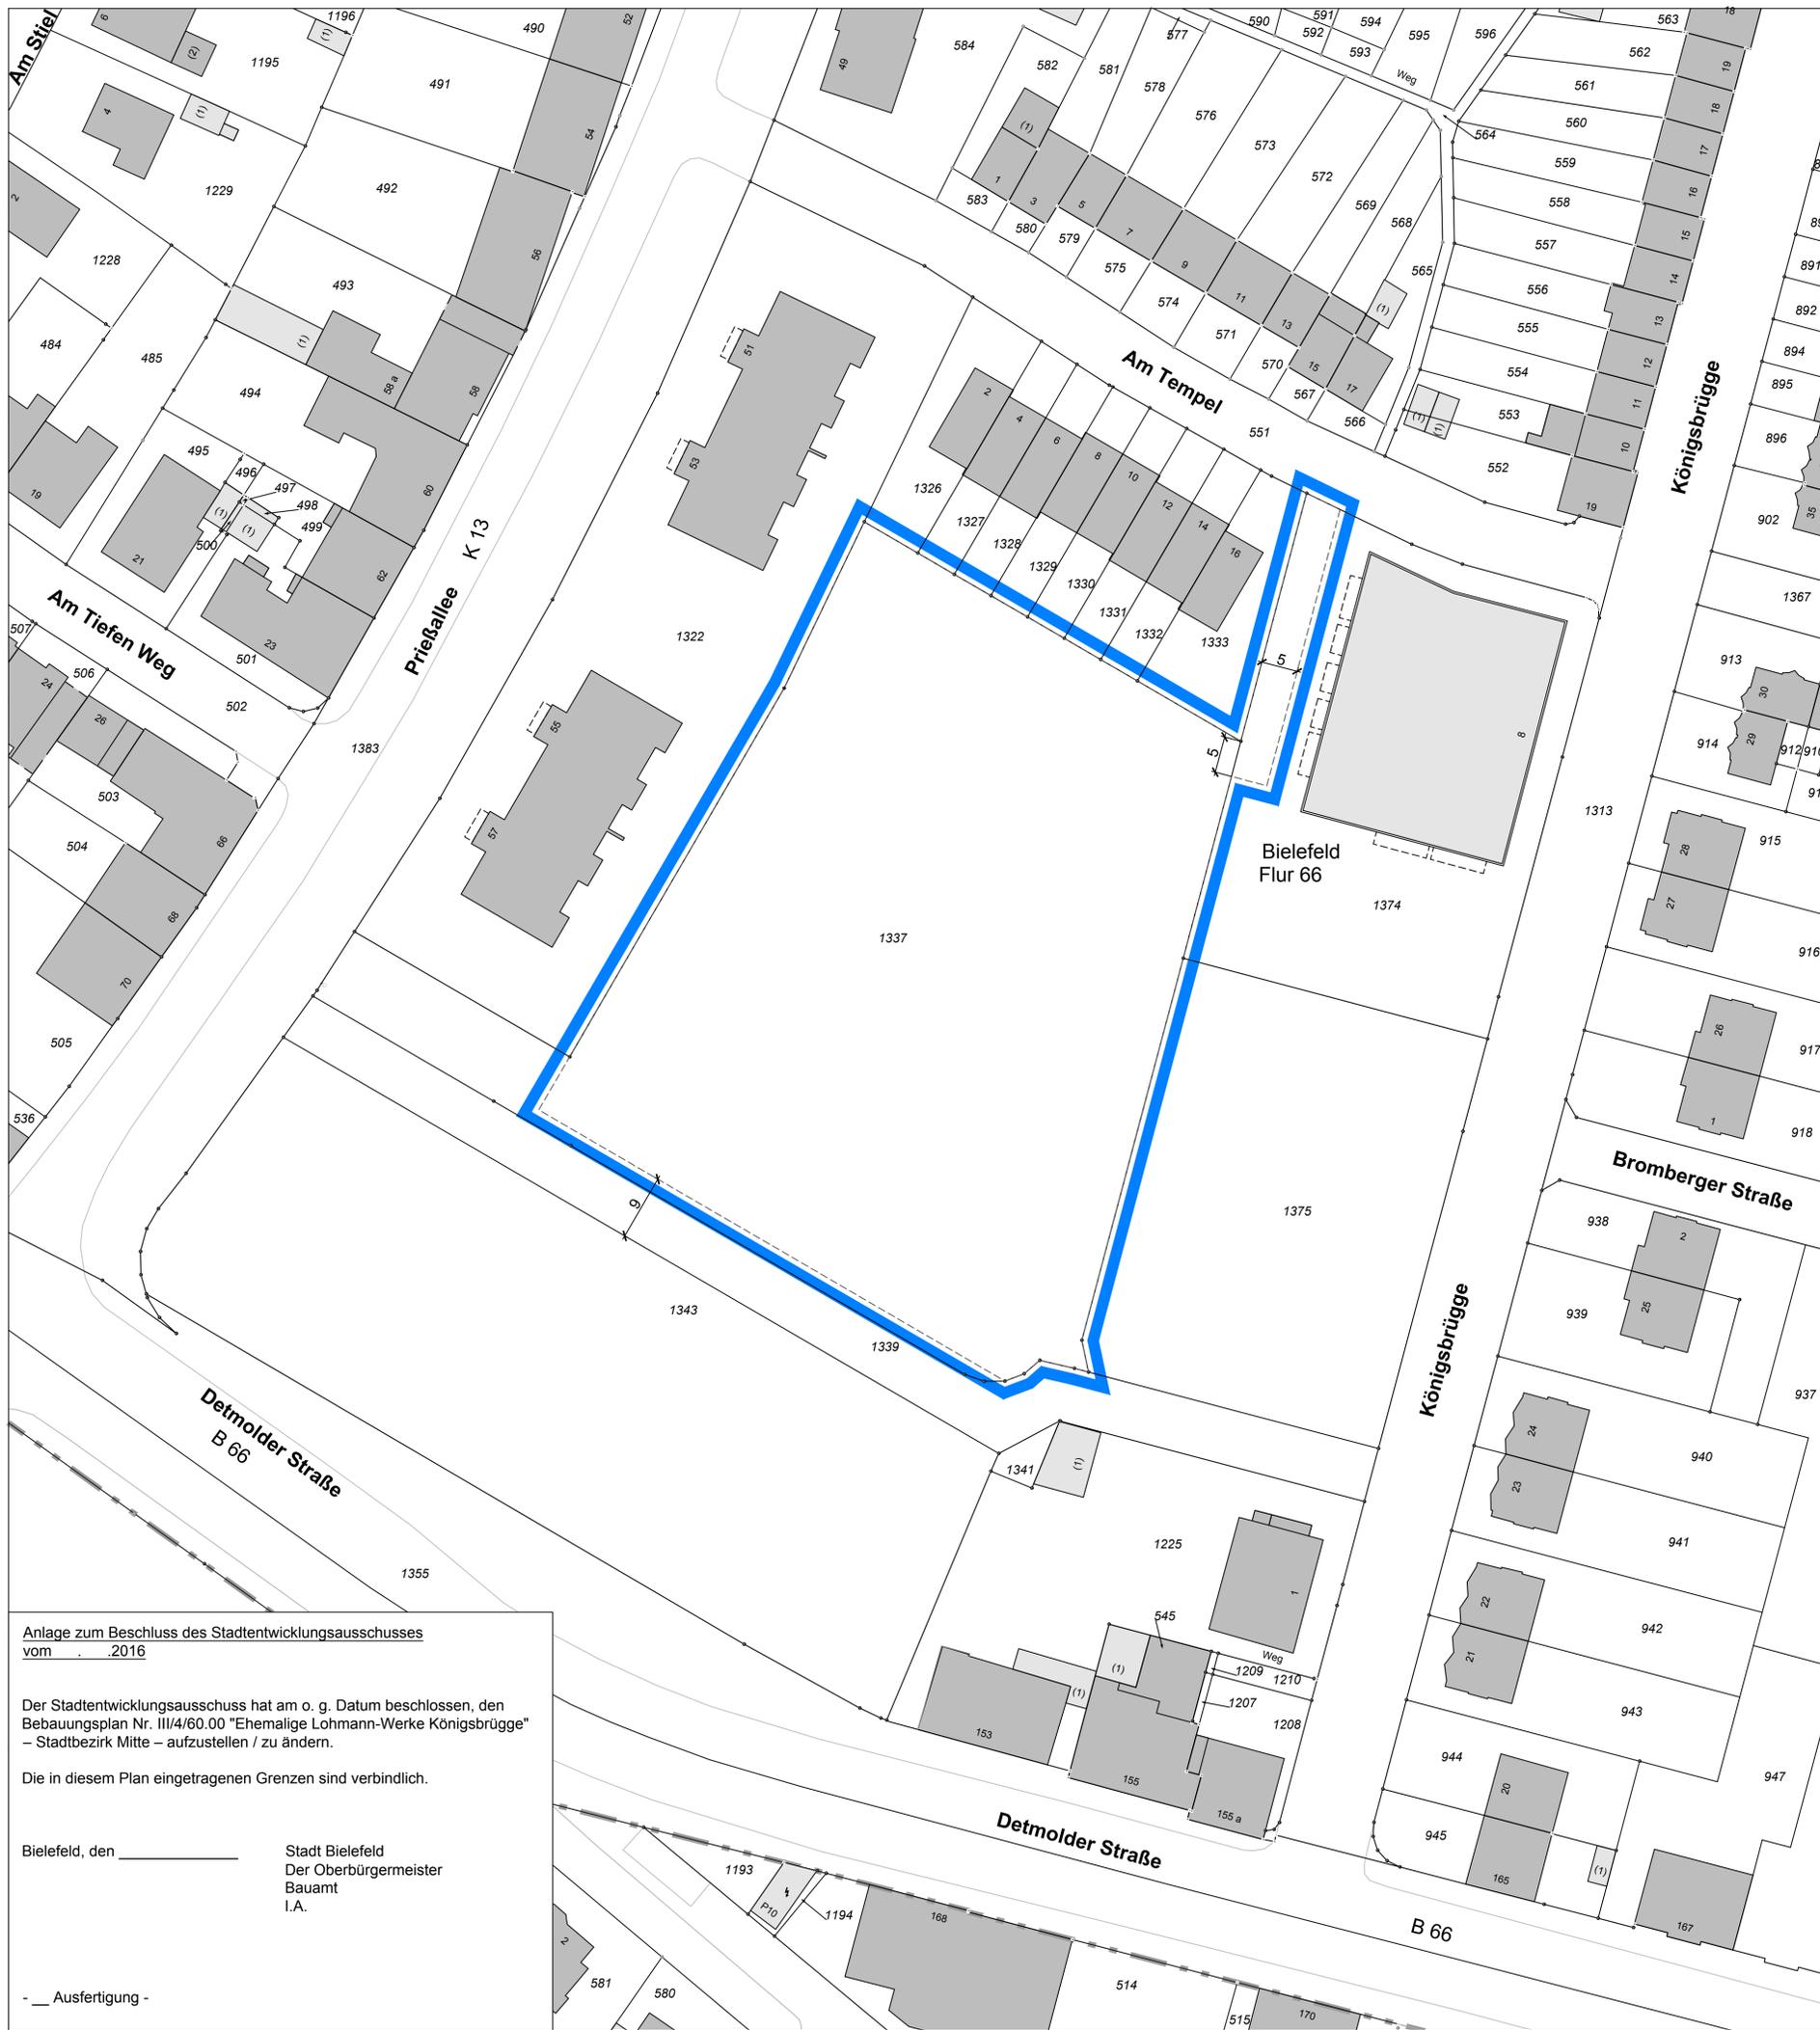

Anlage zum Beschluss des Stadtentwicklungsausschusses vom 2016

Der Stadtentwicklungsausschuss hat am o. g. Datum beschlossen, den Bebauungsplan Nr. III/4/60.00 "Ehemalige Lohmann-Werke Königsbrügge" – Stadtbezirk Mitte – aufzustellen / zu ändern.

Die in diesem Plan eingetragenen Grenzen sind verbindlich.

Bielefeld, den _____ Stadt Bielefeld
Der Oberbürgermeister
Bauamt
I.A.

- _ Ausfertigung -

**BEBAUUNGSPLAN NR. III/4/60.00
„EHMALIGE LOHMANN-WERKE
KÖNIGSBRÜGGE“**

ABGRENZUNGSPLAN

PLANVERFASSER:
STADT BIELEFELD
BAUAMT, 600.51

Drees Huesmann - Bielefeld



September 2016

PLANGEBIET: RÜCKWÄRTIGE TEILFLÄCHE DES GEBIETES
ZWISCHEN PRIESSALLEE UND KÖNIGSBRÜGGE

GEMARKUNG / FLUR: BIELEFELD / FLUR 66
KARTENGRUNDLAGE: 06.01.2016

Grenze des räumlichen Geltungsbereiches des
Bebauungsplanes gem. § 9 (7) BauGB


MAßSTAB: 1 : 500

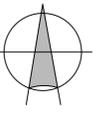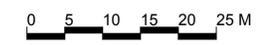

STADT BIELEFELD
STADTBEZIRK MITTE

ERSTAUFSTELLUNG
BEBAUUNGSPLAN NR. III/4/60.00
"EHMALIGE LOHMANN-WERKE
KÖNIGSBRÜGGE"
VORENTWURF

ÜBERSICHTSPLAN M. 1 : 5.000

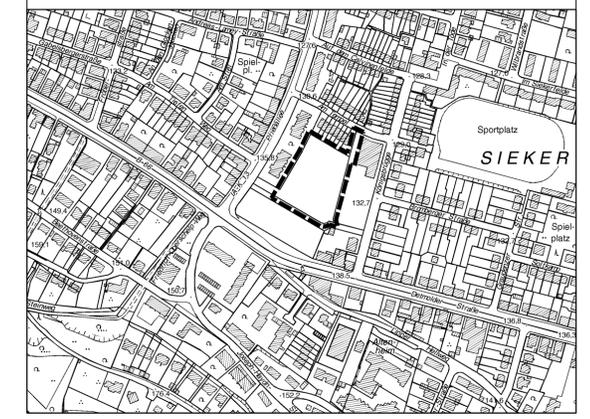

ABGRENZUNGSPLAN