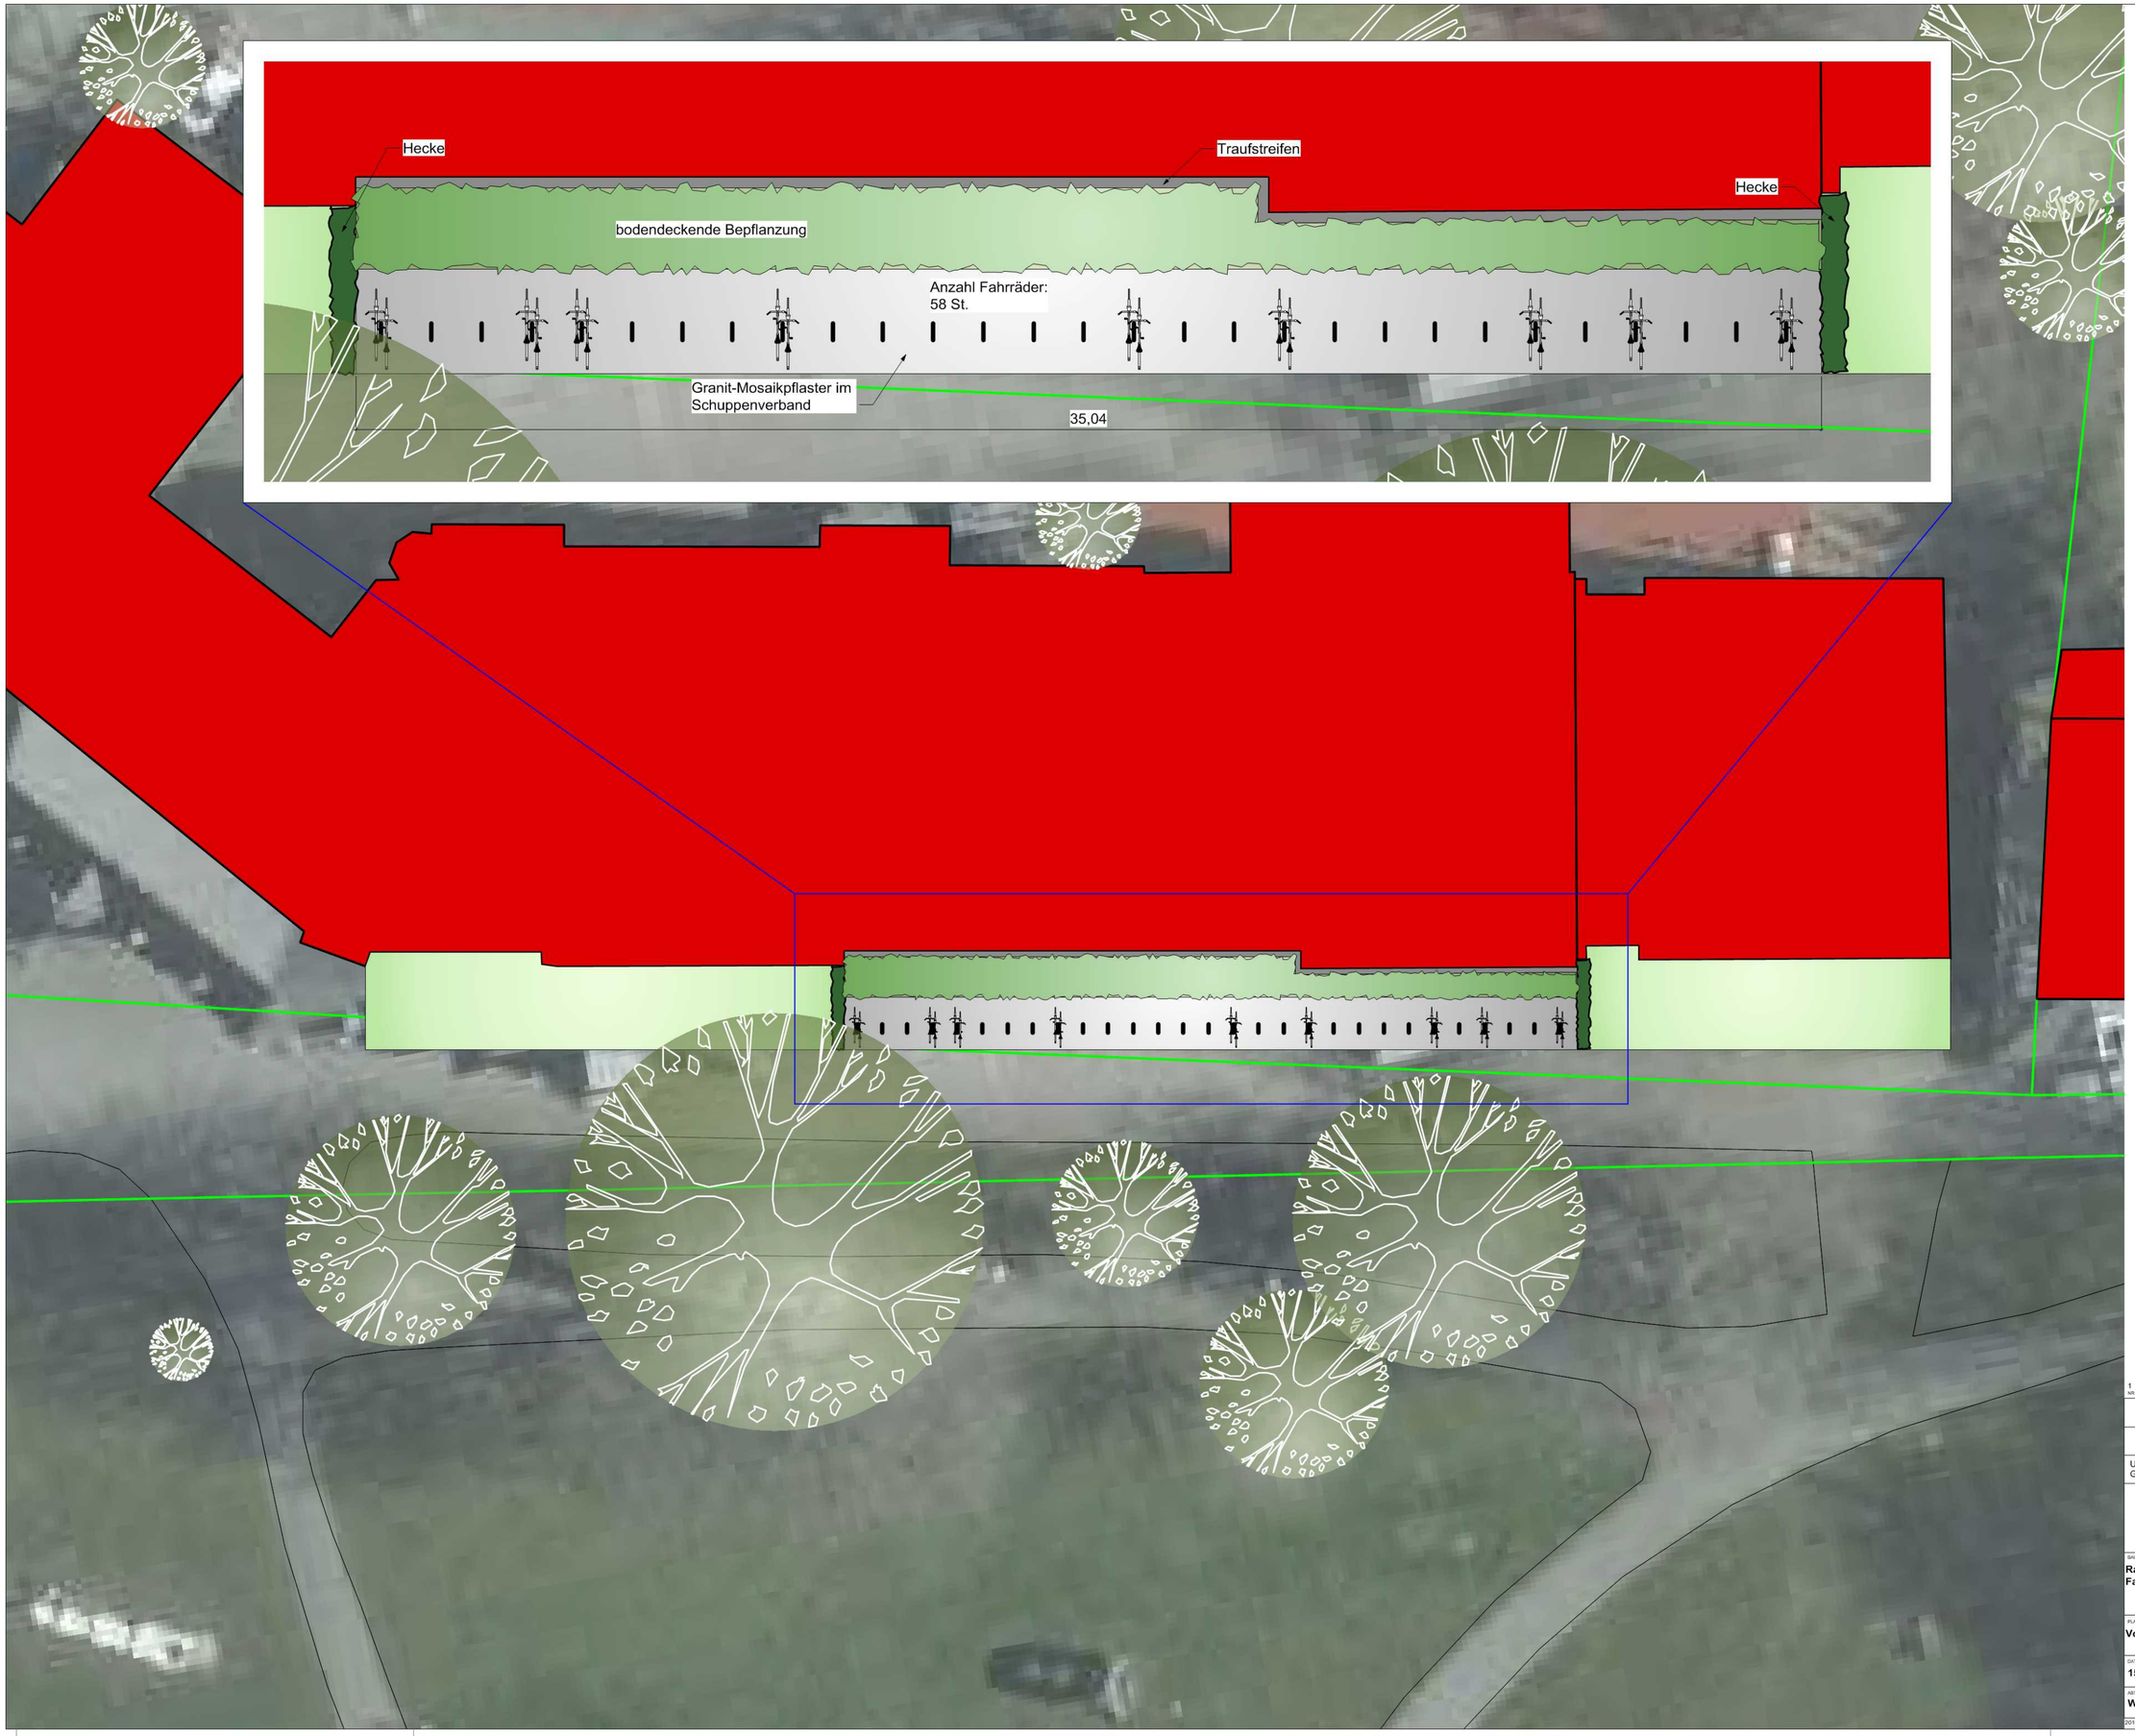

NR	DATUM	KOMMENTAR	NAME
1	25.7.16	Hecken, Pflanzfläche ergänzt, bef. Fläche entsprechend reduziert	ri

	DATUM	MITZEICHNUNG
	DATUM	MITZEICHNUNG
Umweltbetrieb Grünunterhaltung -700.64-	DATUM	MITZEICHNUNG

Umweltbetrieb der Stadt Bielefeld

BAUVORHABEN
Ratsgymnasium
Fahrradabstellanlage

1:100

PLAN-ART
Vorentwurf

PLAN-NR.
Lay-2

DATUM	PLANZEICHNER	PLANVERFASSER
15.07.2016	**ri**	**UWB 700.63**
ABTEILUNGSLEITER	GESCHÄFTSBEREICHSLEITER	BETRIEBSLEITER
Wecker	**Eweler**	**Kugler-Schuckmann**

2016-0715_V.vwx

A0