

## **Neuer Kesselbrink - Nachträgliche Ausstattung**

Allgemeine Zielsetzung in der Entwicklung des Kesselbrink sind folgende Attraktivitätssteigerungen.

Soziointegrative Maßnahmen organisatorischer Art vor Ort

- Sicherheit und Ordnung
- Prävention
- Betreuung der Nutzer

sowie planerisch investive Maßnahmen.

Diese sollen unterschiedliche Nutzungsformen ermöglichen, bestimmte Zielgruppen ansprechen und eine erweiternde Identität des Ortes schaffen

- Junge lifestyle- und familienorientierte Nutzer
- Networking und sammeln neuer Erfahrungen, neue Formate von Kommunikation und Austausch
- Ort der Dynamik

Planung, Detaillierung sowie Verortung zusätzlicher Angebote im Kontext der gegebenen Aufgabenstellung bedarf der ganzheitlichen Überprüfung und Betrachtung des bestehenden Programms sowie einer gestaltrobusten Nachprogrammierung im Gustus der „Sprache“ des bestehenden Gesamtensembles.




**Spielangebot Bestand**




**Sitzmöglichkeiten Bestand**




**Bestand + Potentiale**

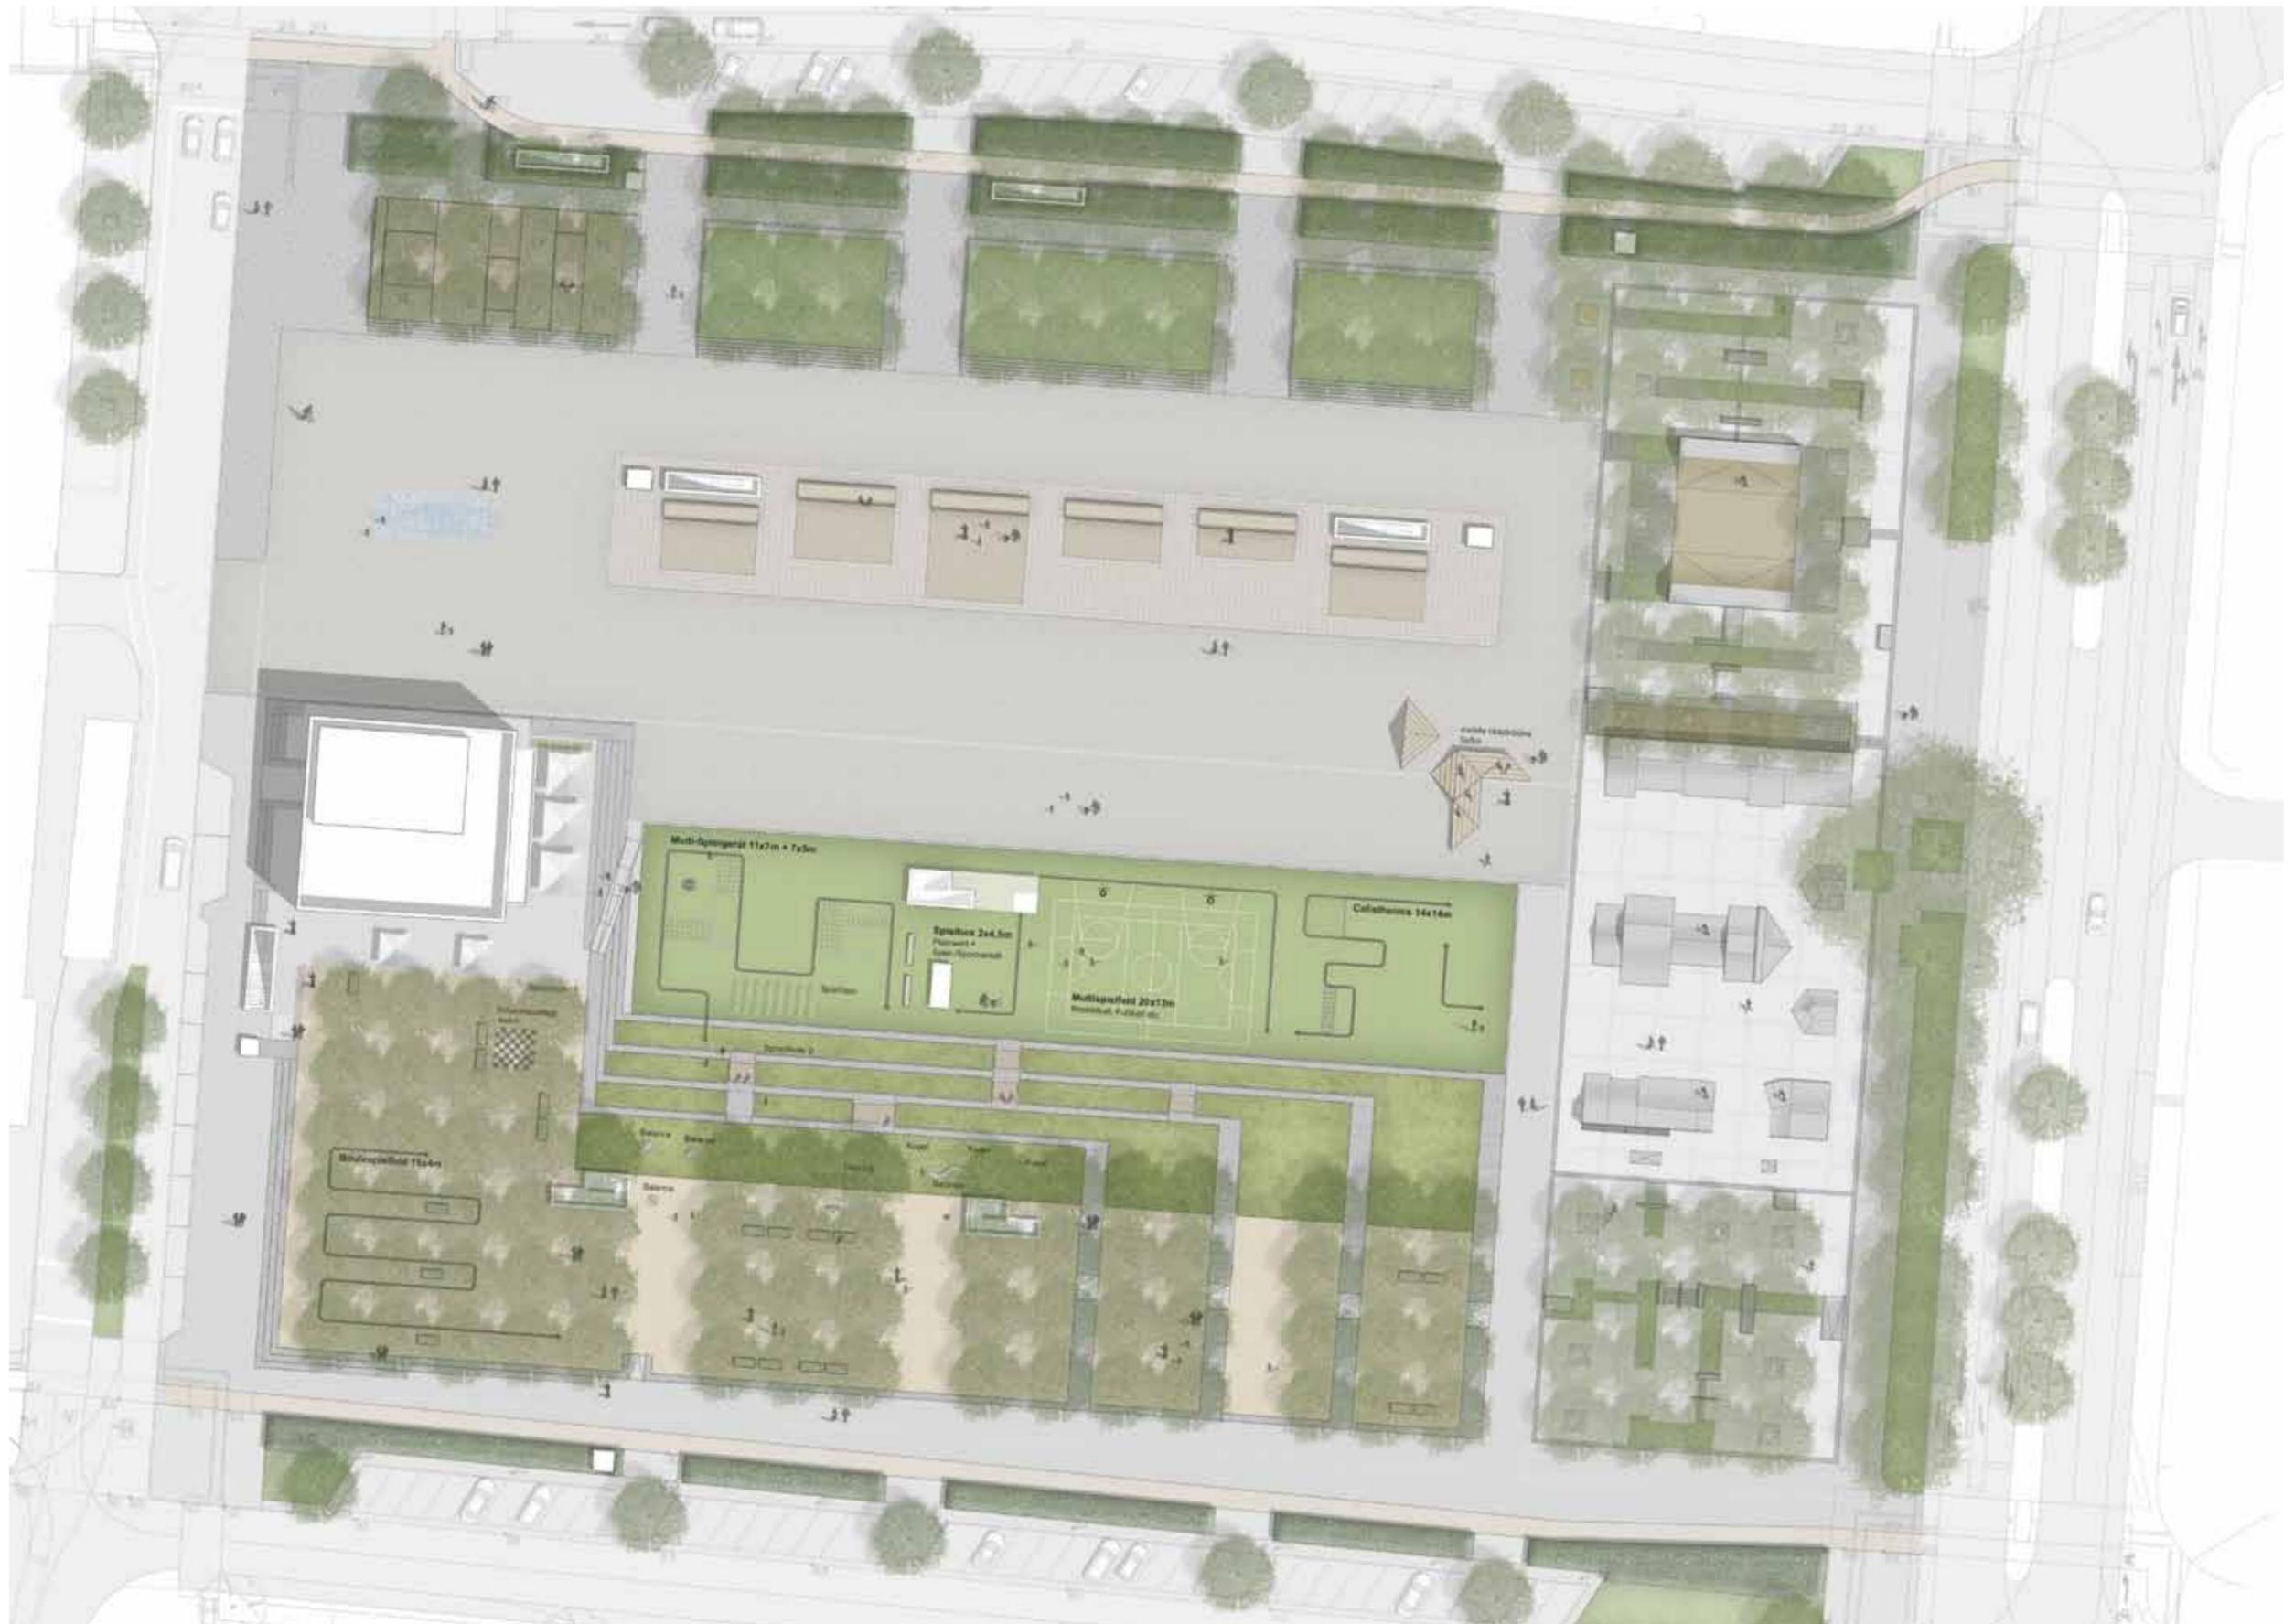

Stand Vorstellung vom 09.06.16 / Erweiterung der Spiel- und Sportmöglichkeiten

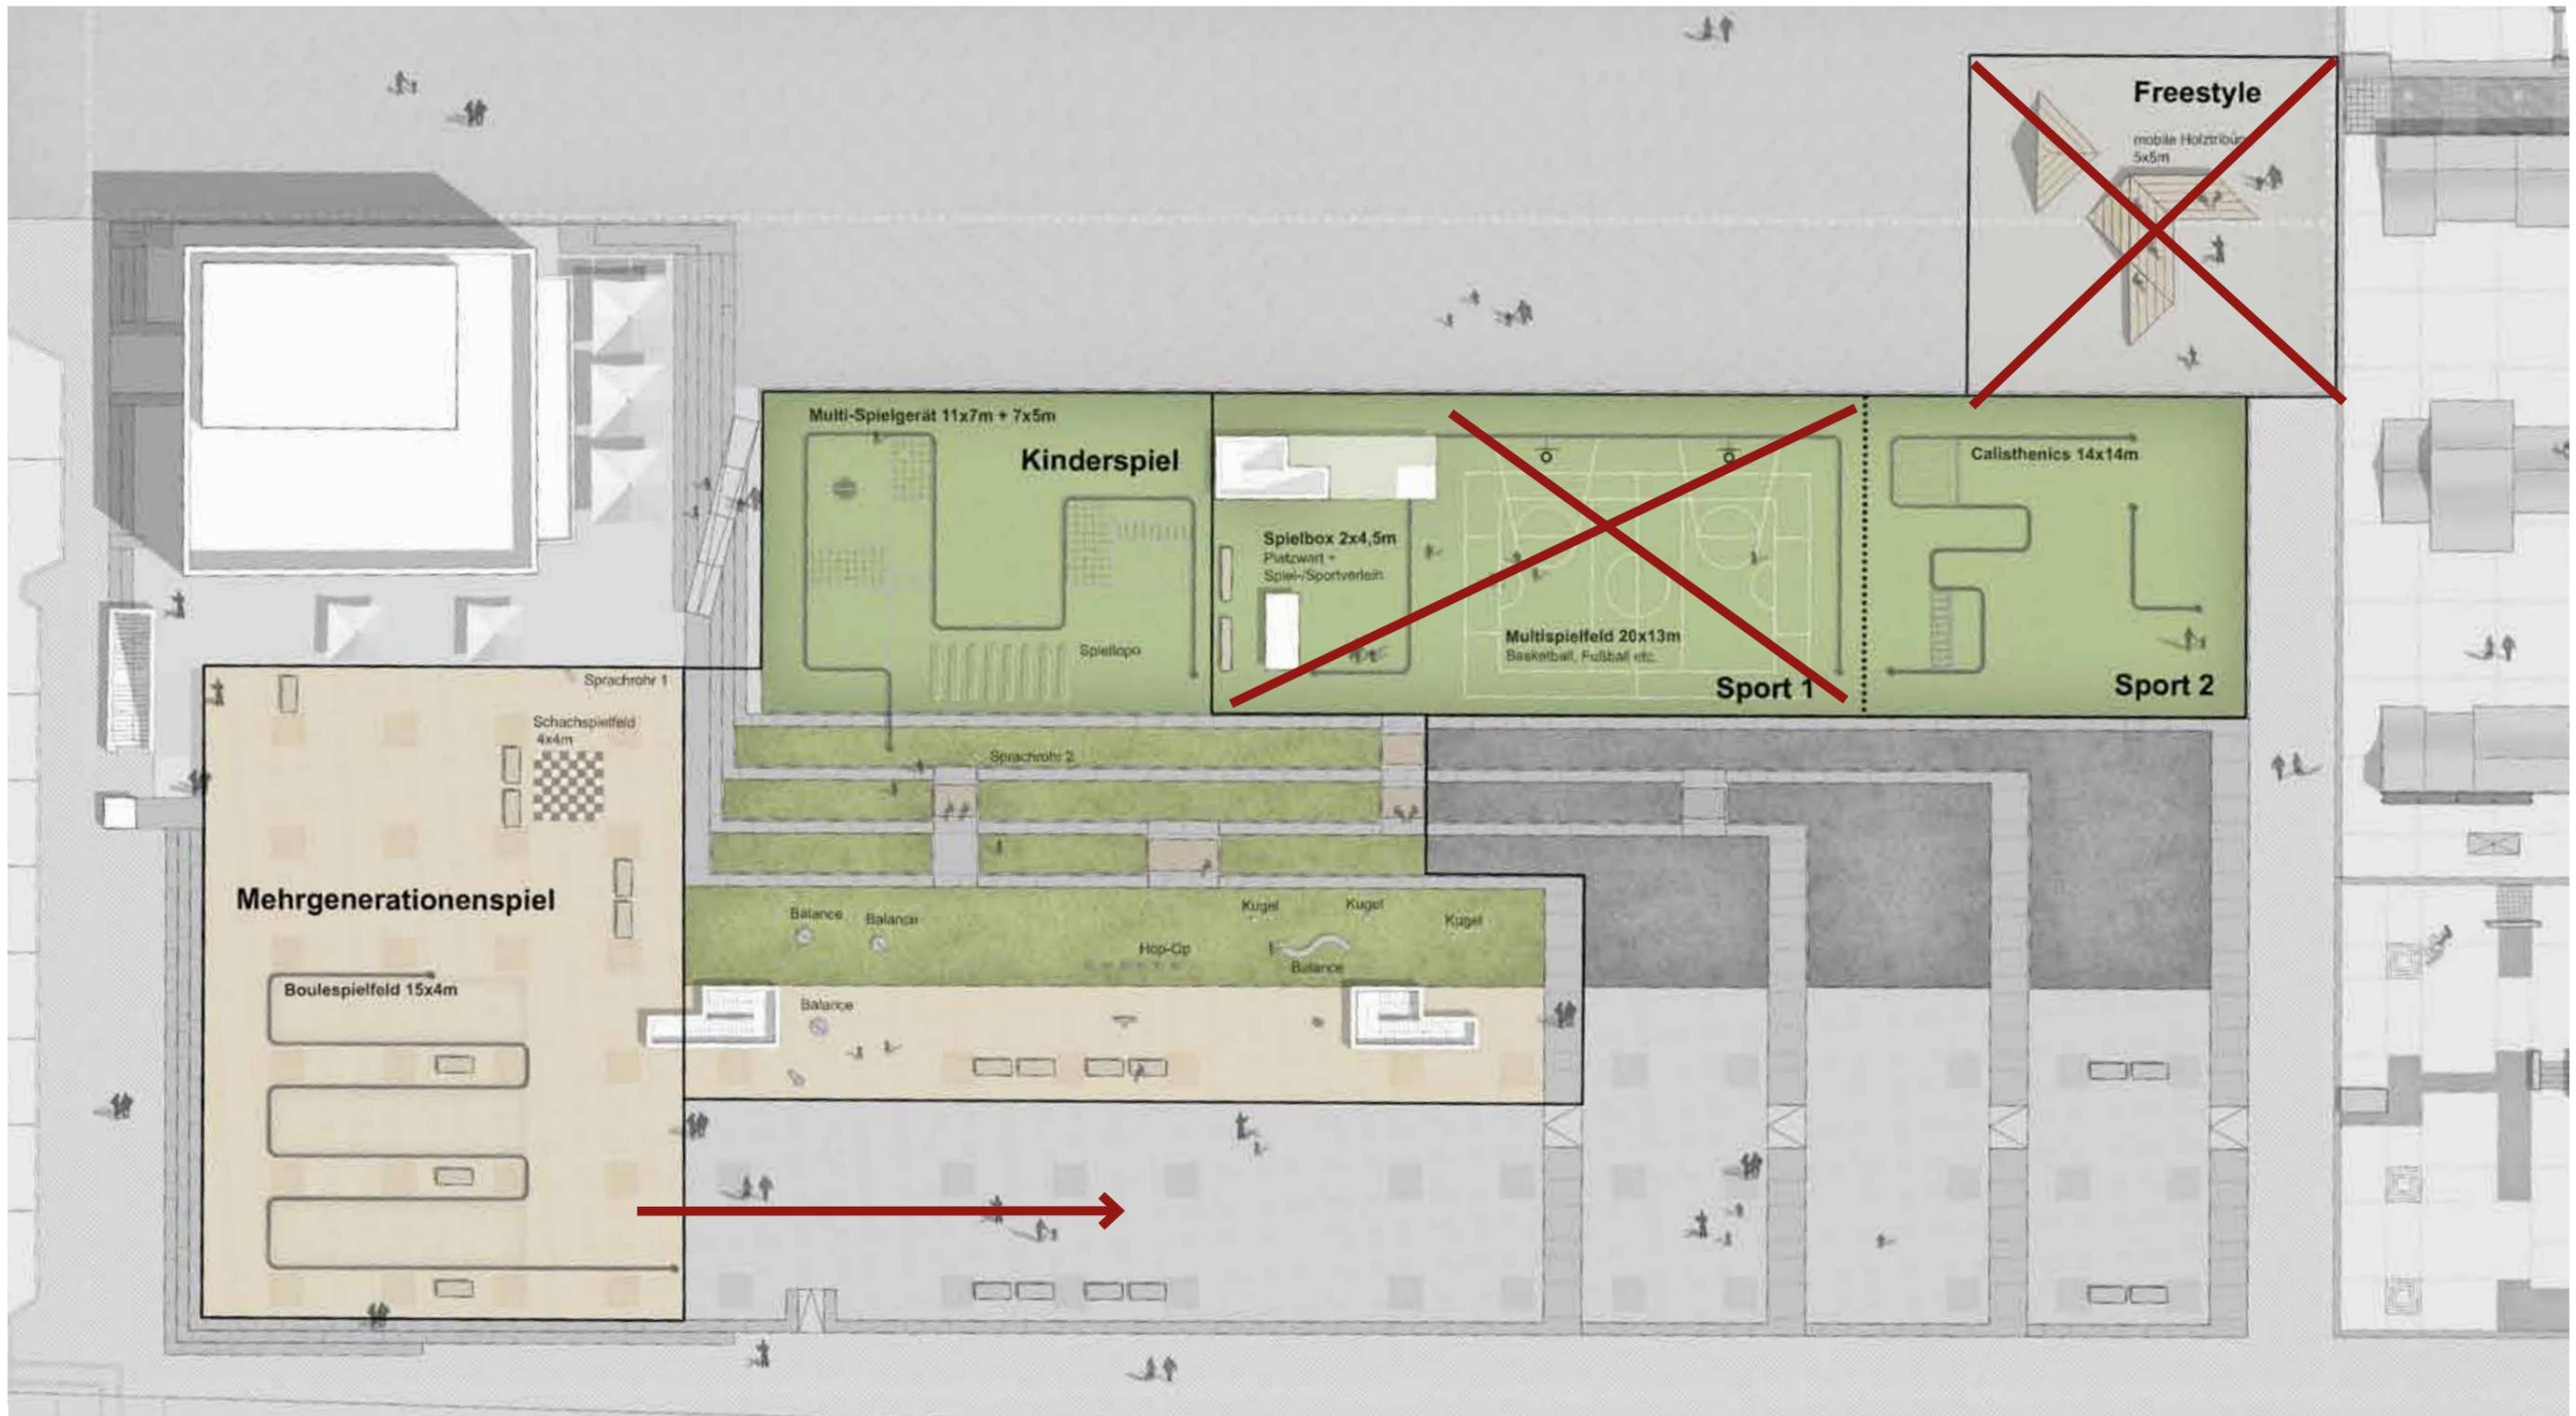

**Überarbeitung Erweiterungsbereiche**

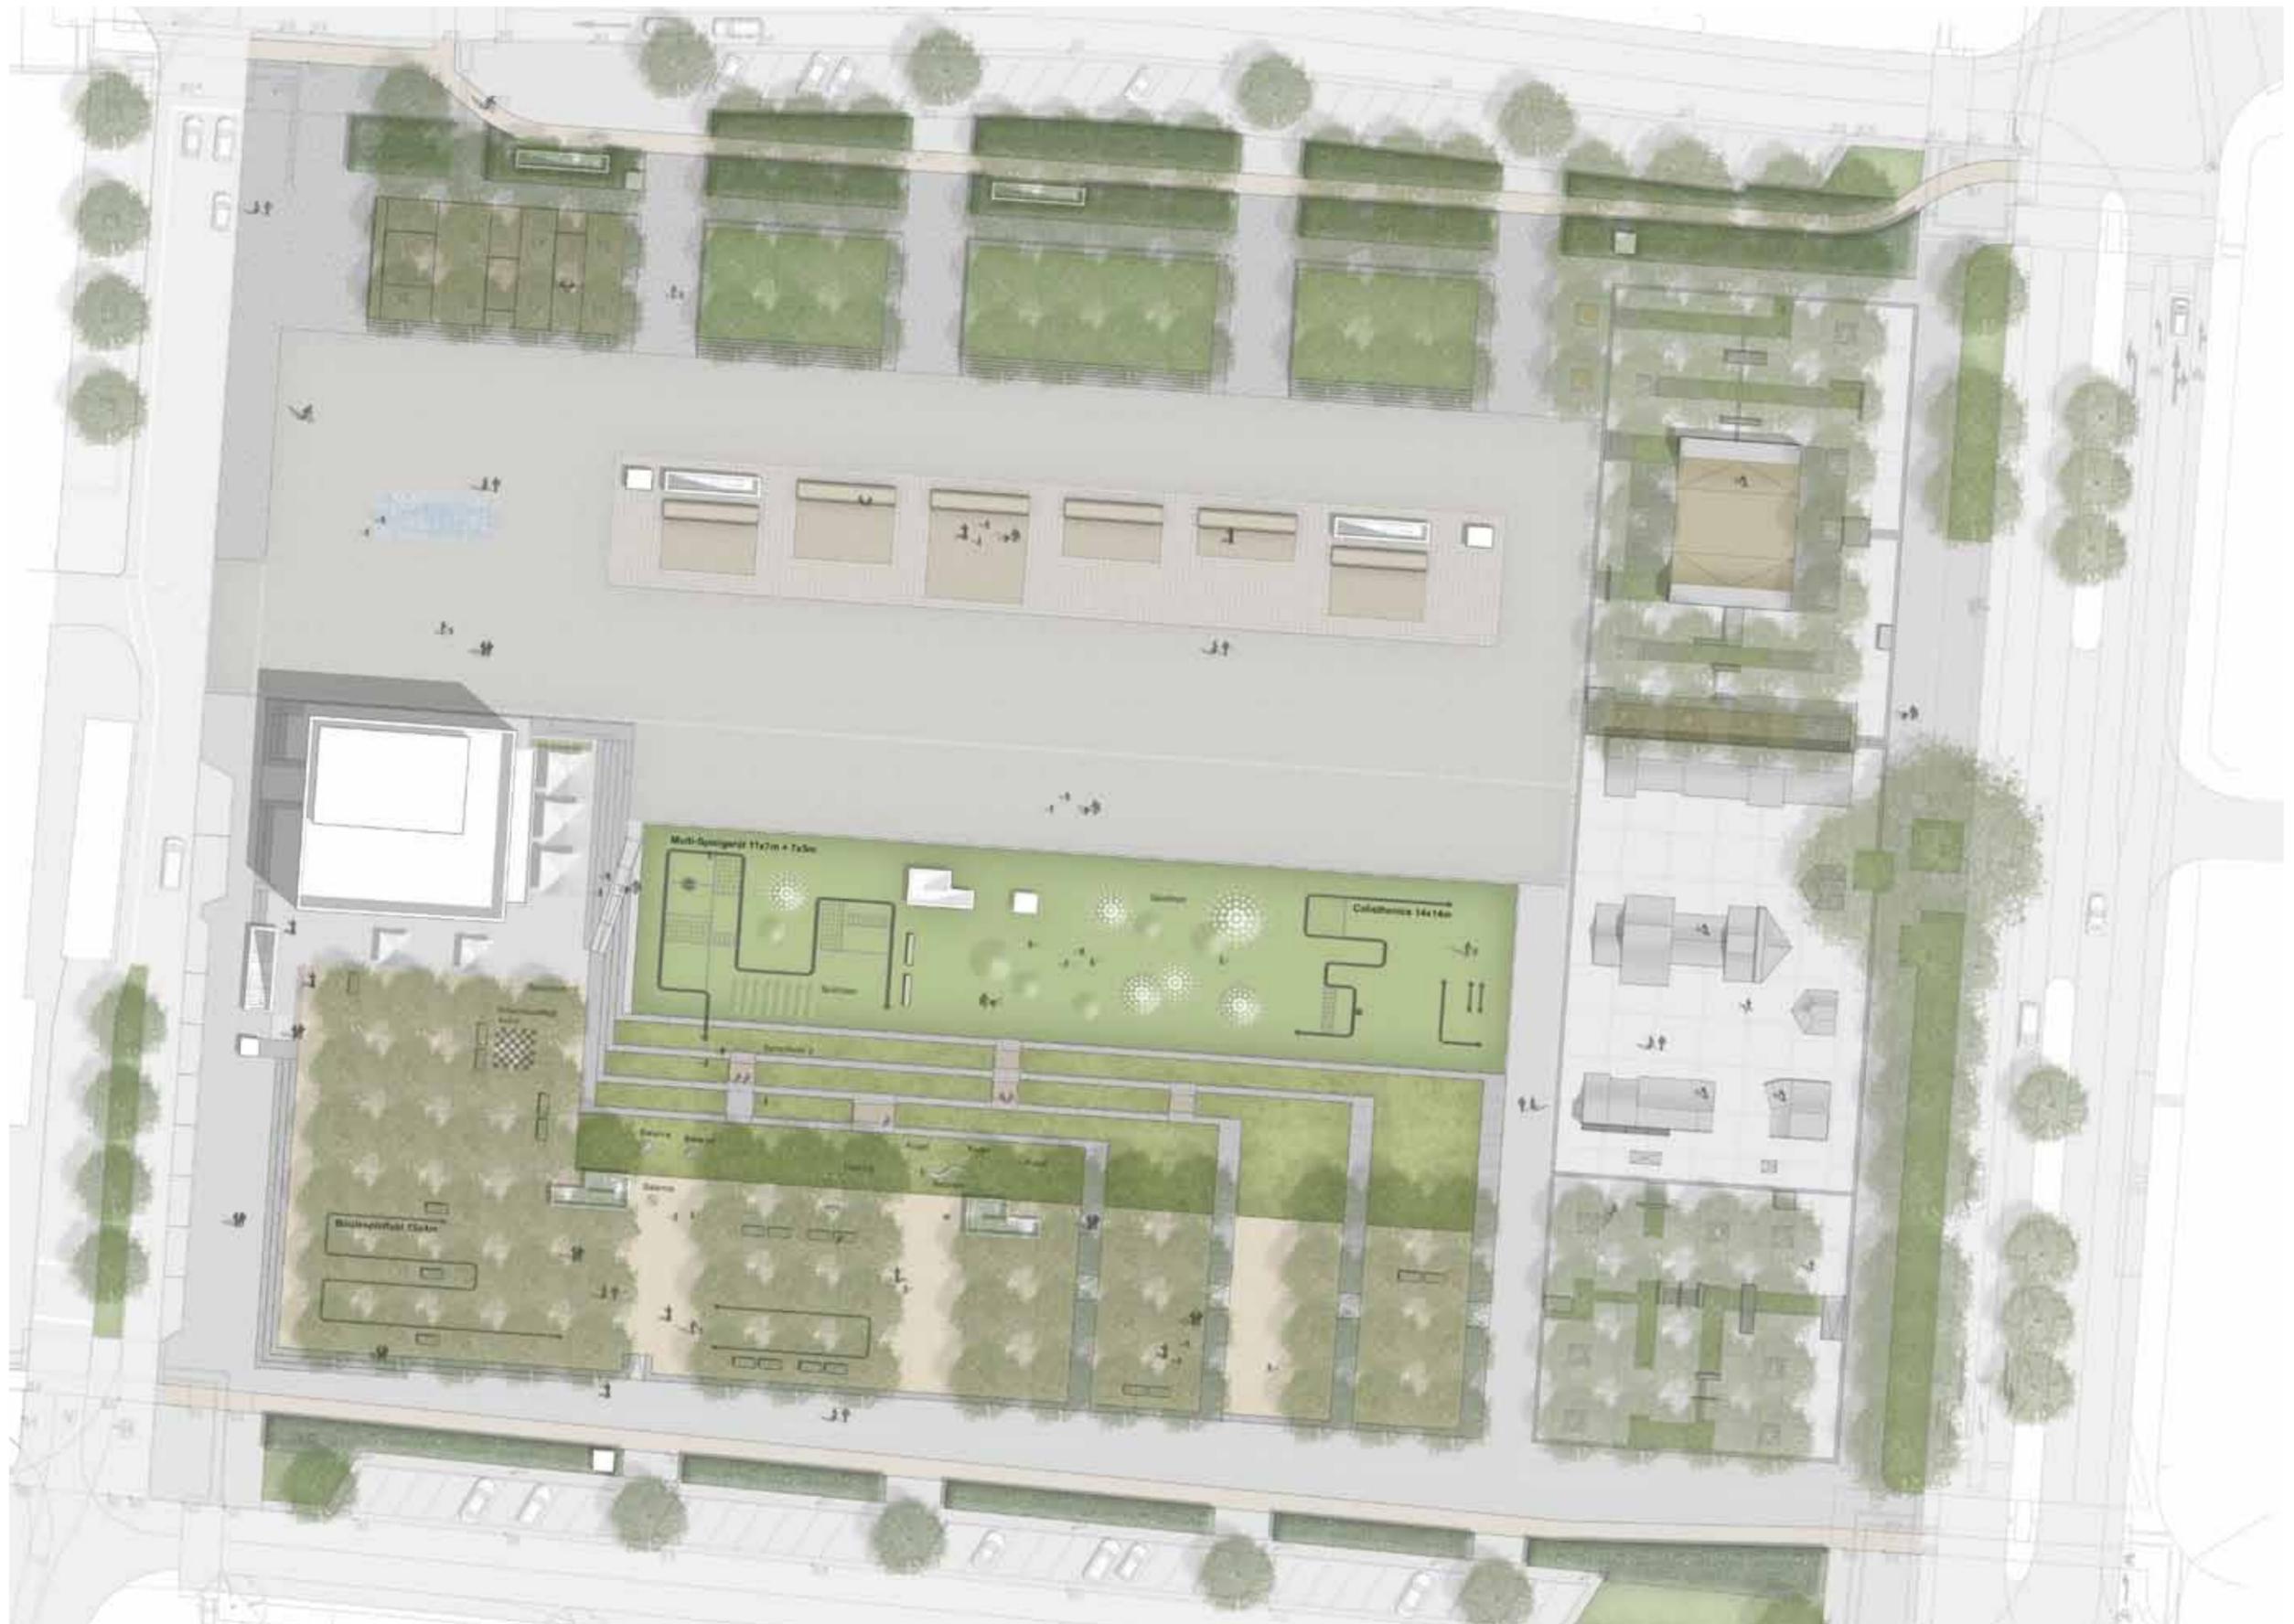


Stand vom 16.09.16 / Erweiterung der Spiel- und Sportmöglichkeiten




Stand 16.09.16 / Gliederung Erweiterungsbereiche





## Oberflächen Bestand

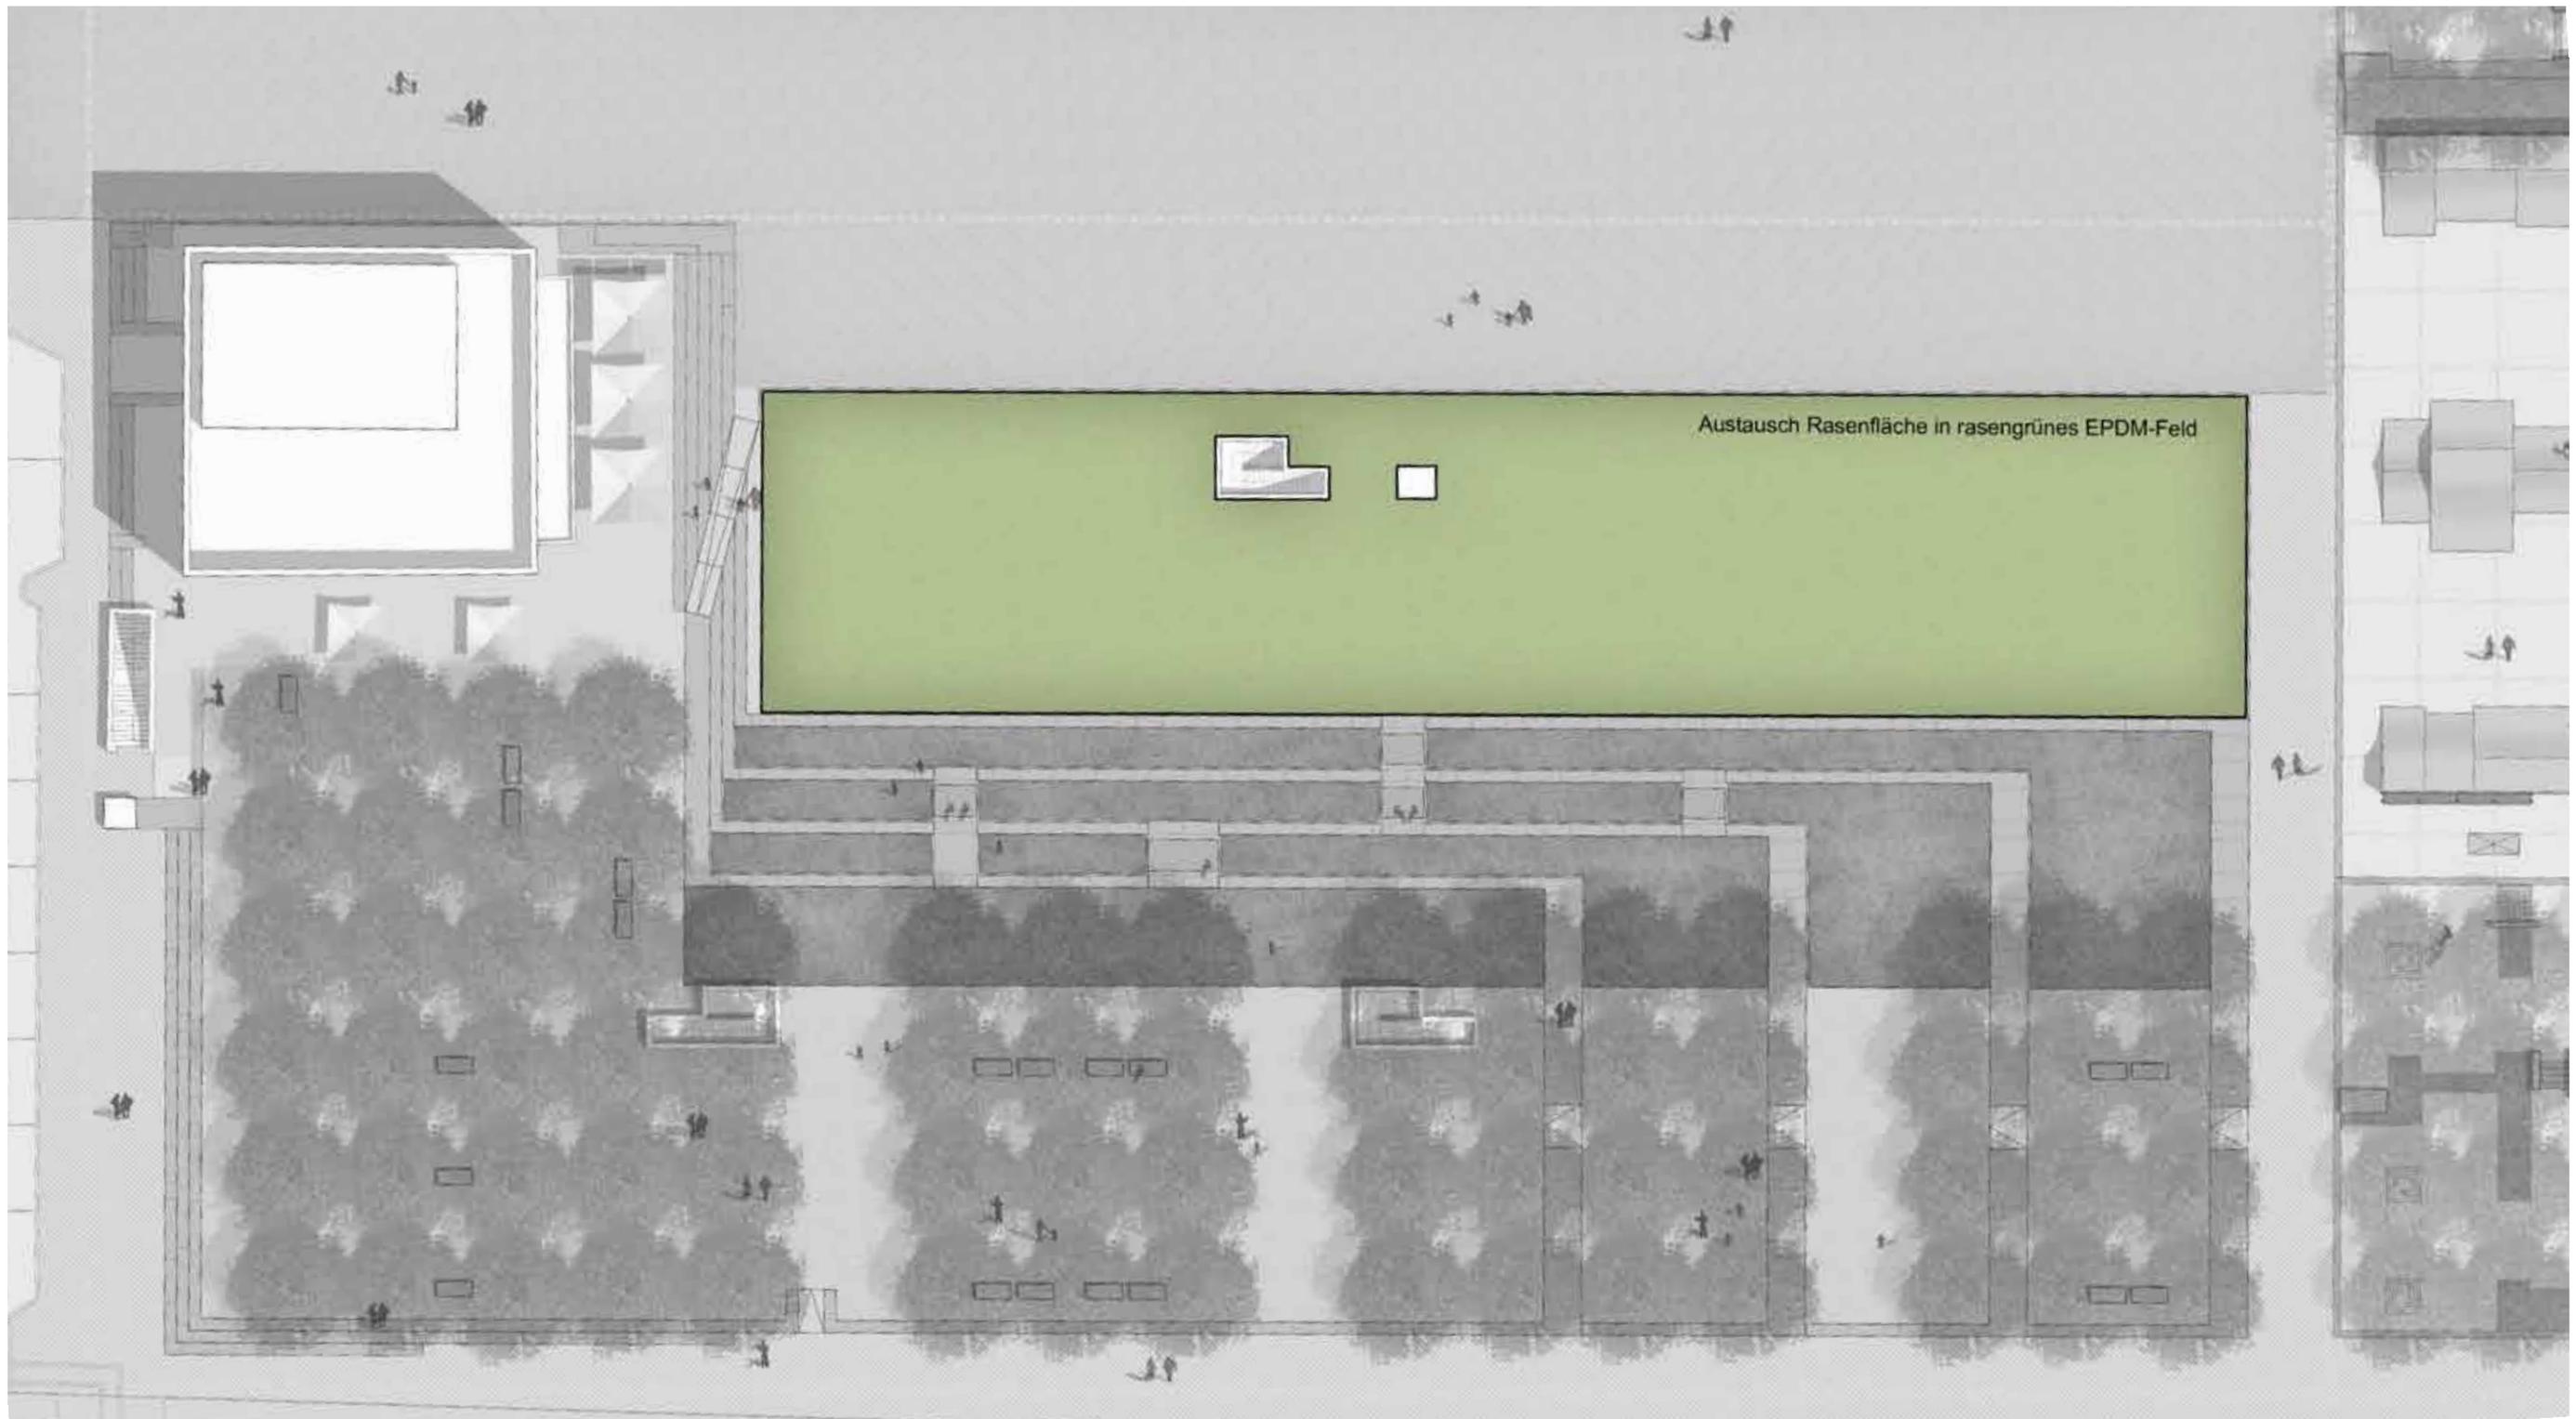


EPDM-Feld

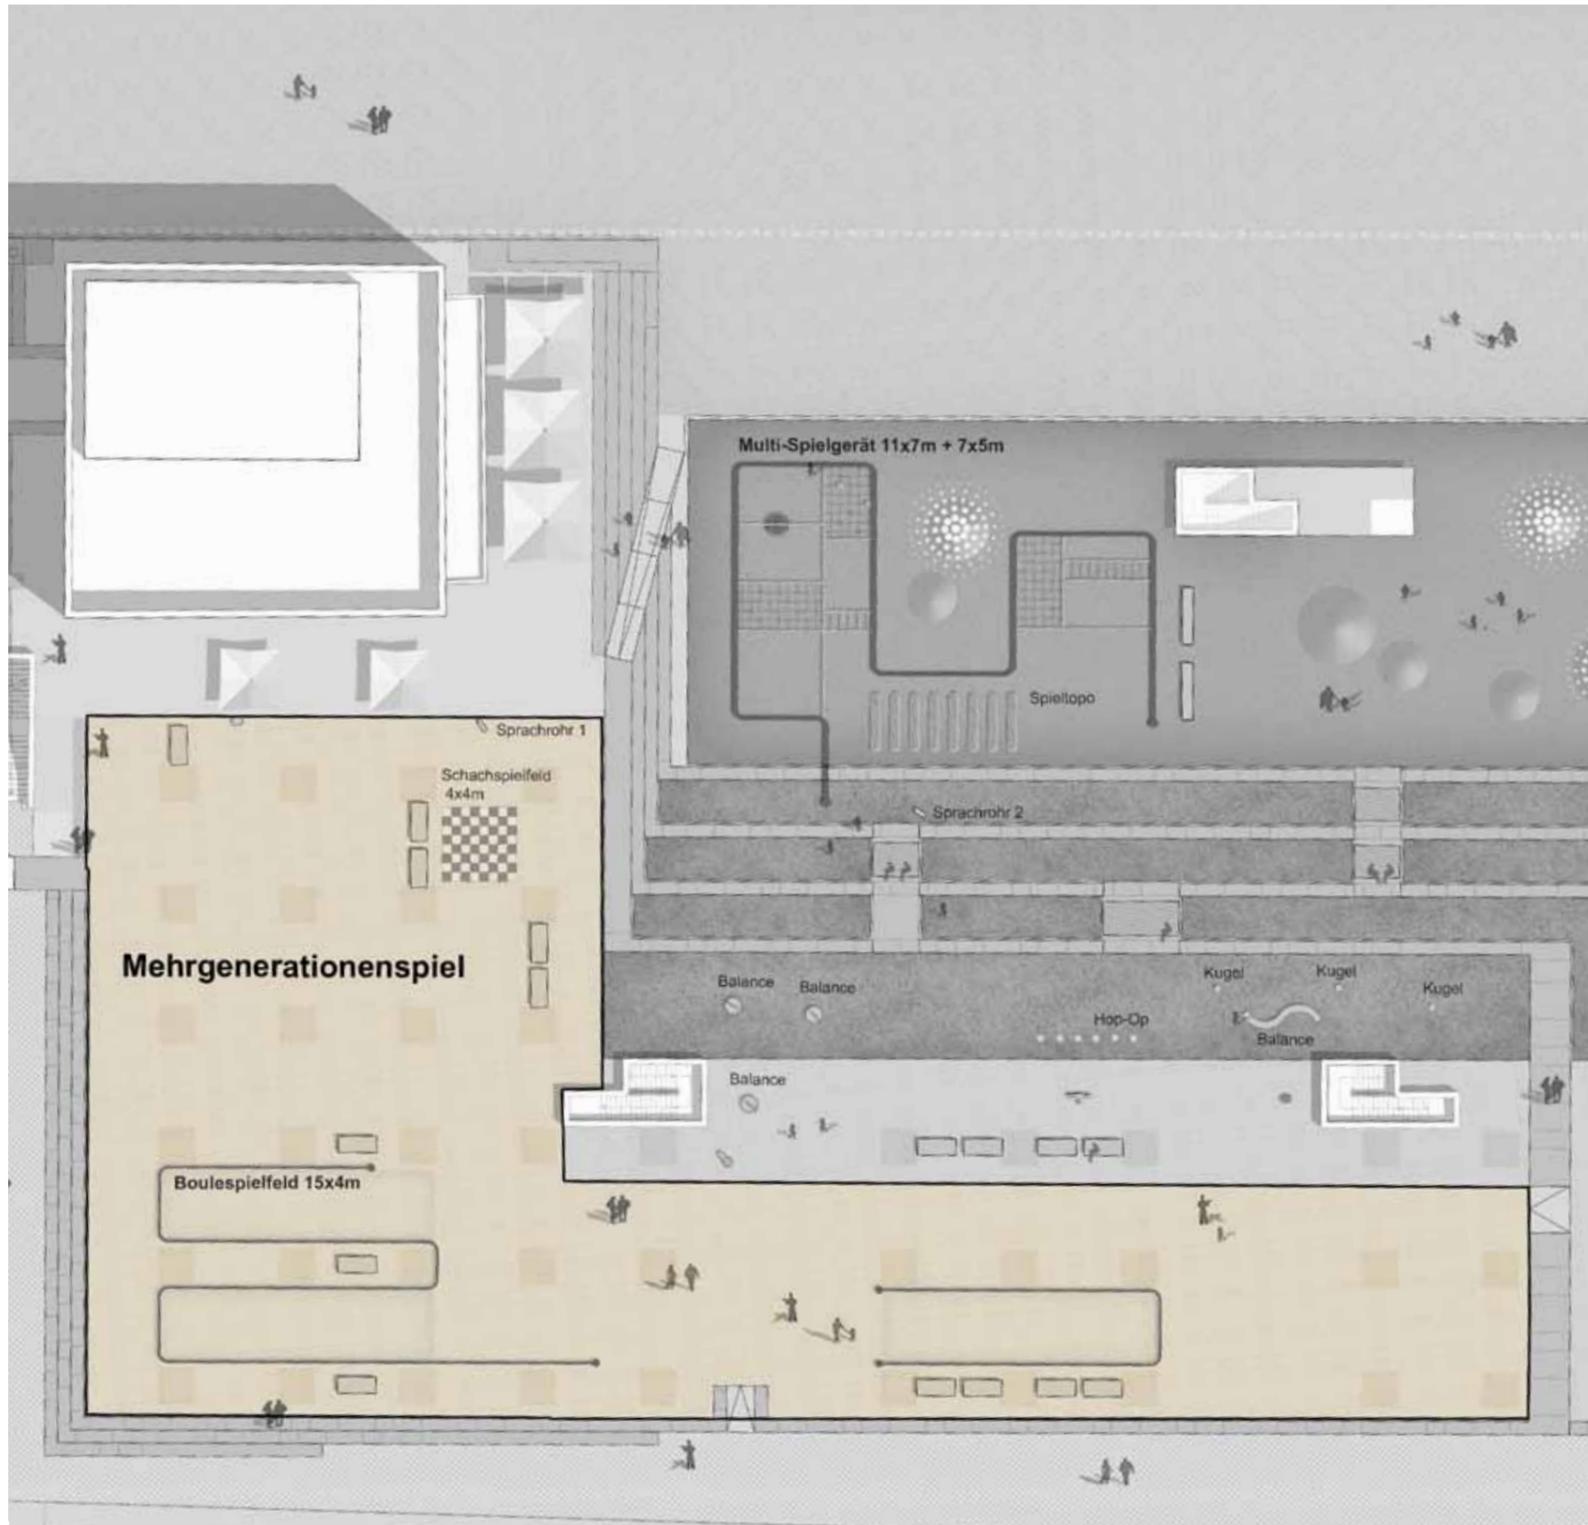


**Mehrgenerationenspiel**

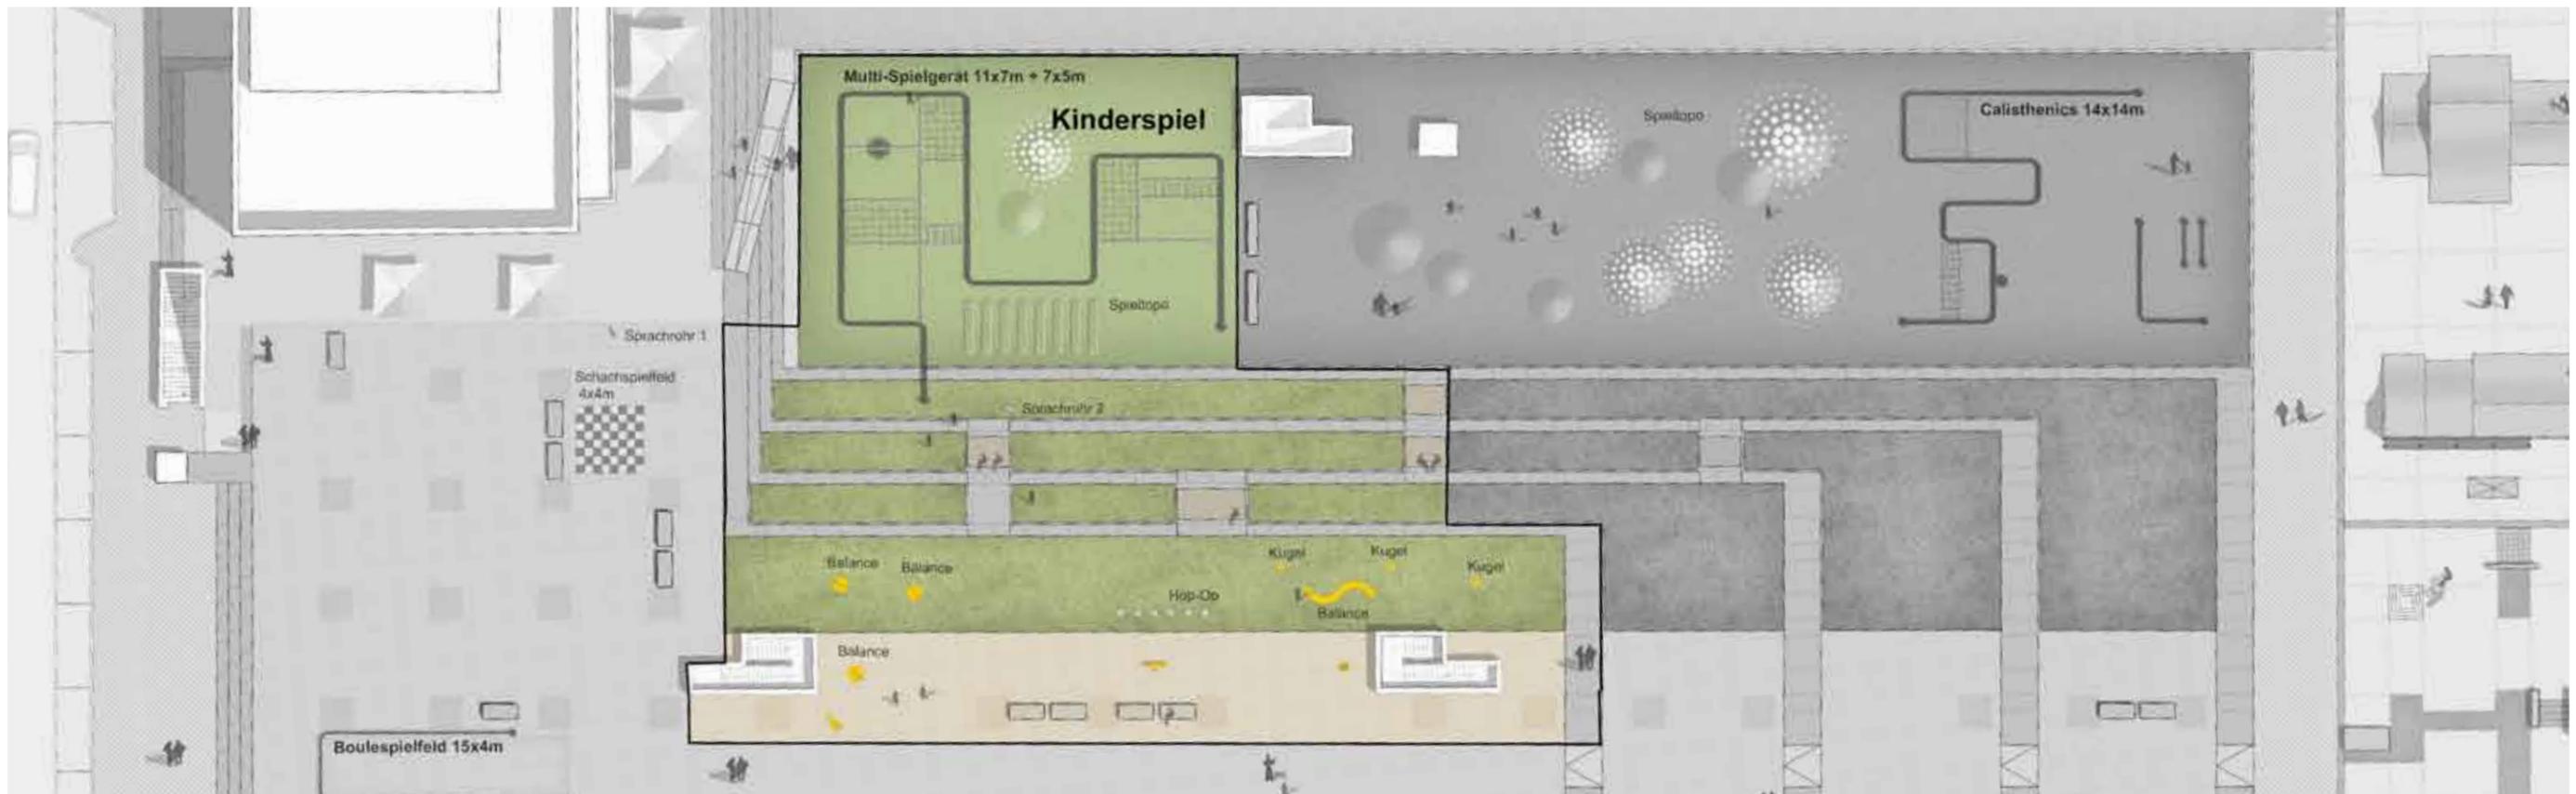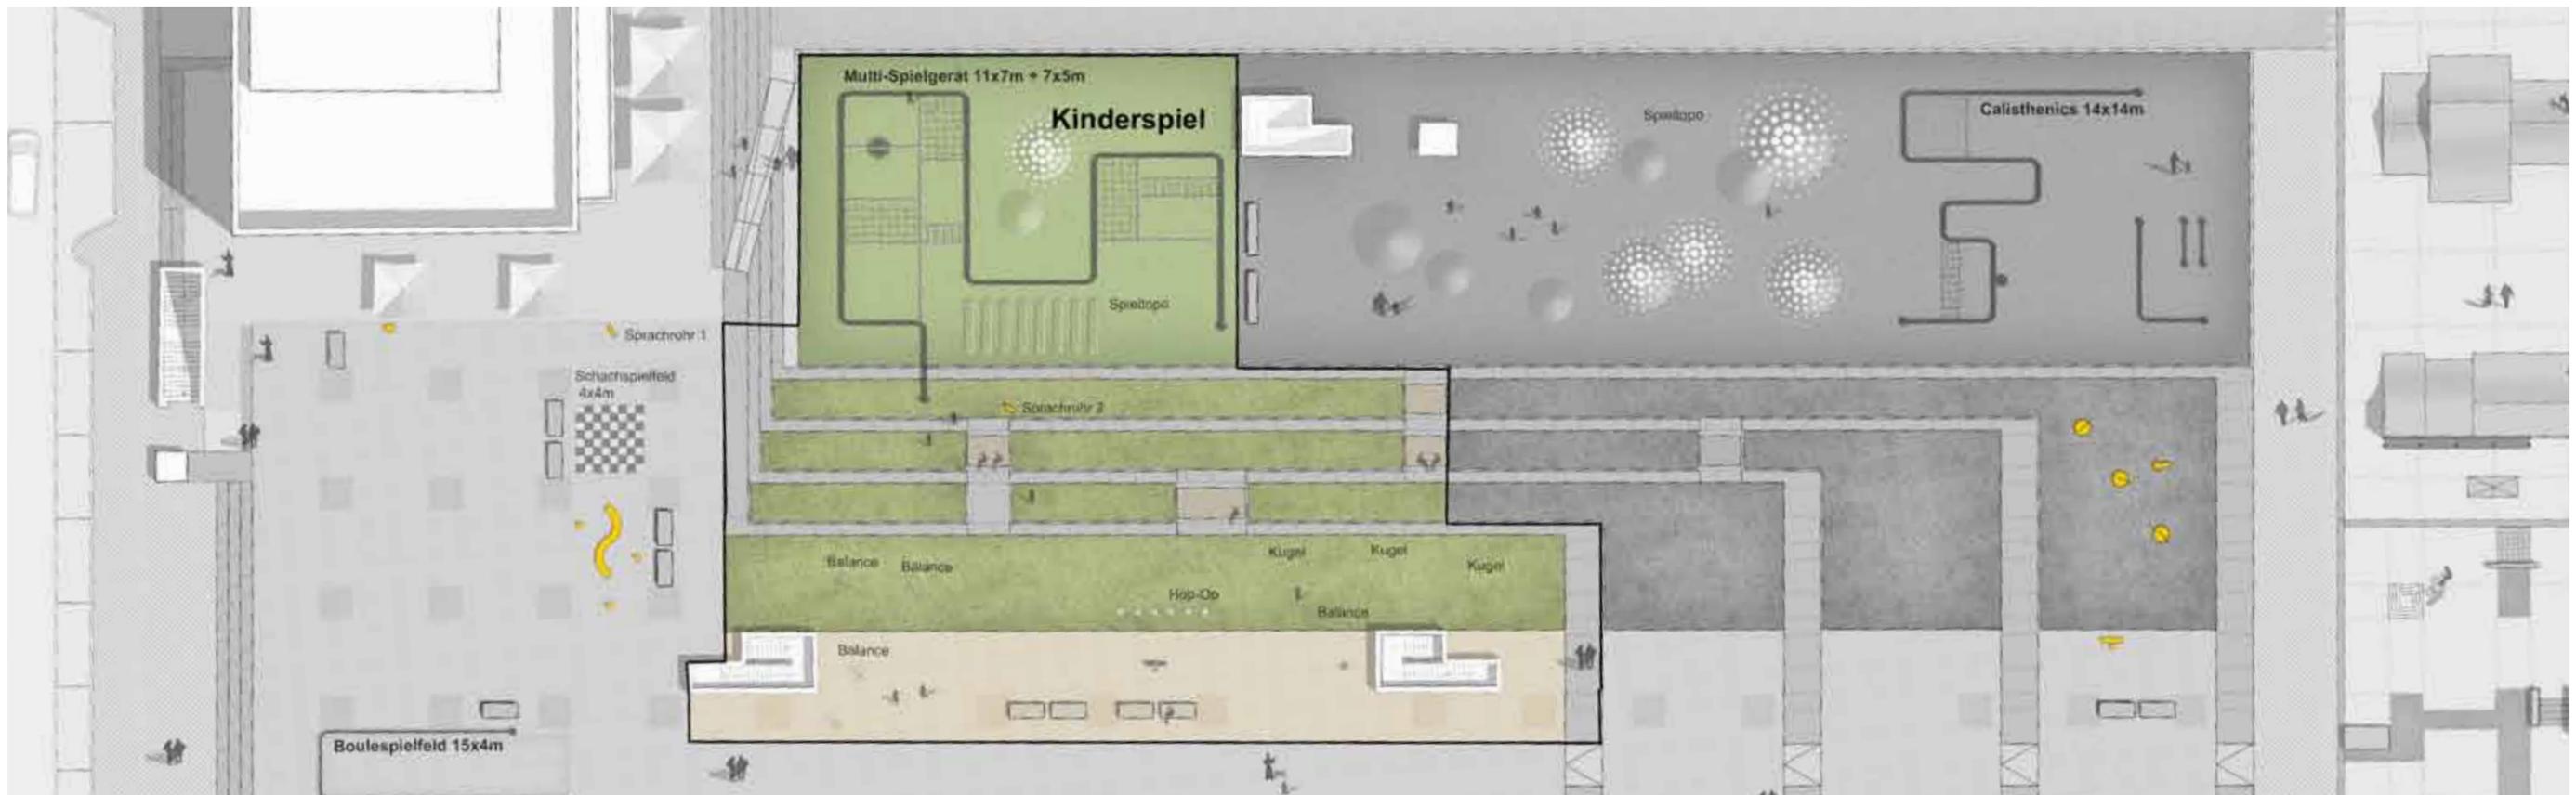

## Spielgeräte Neuordnung

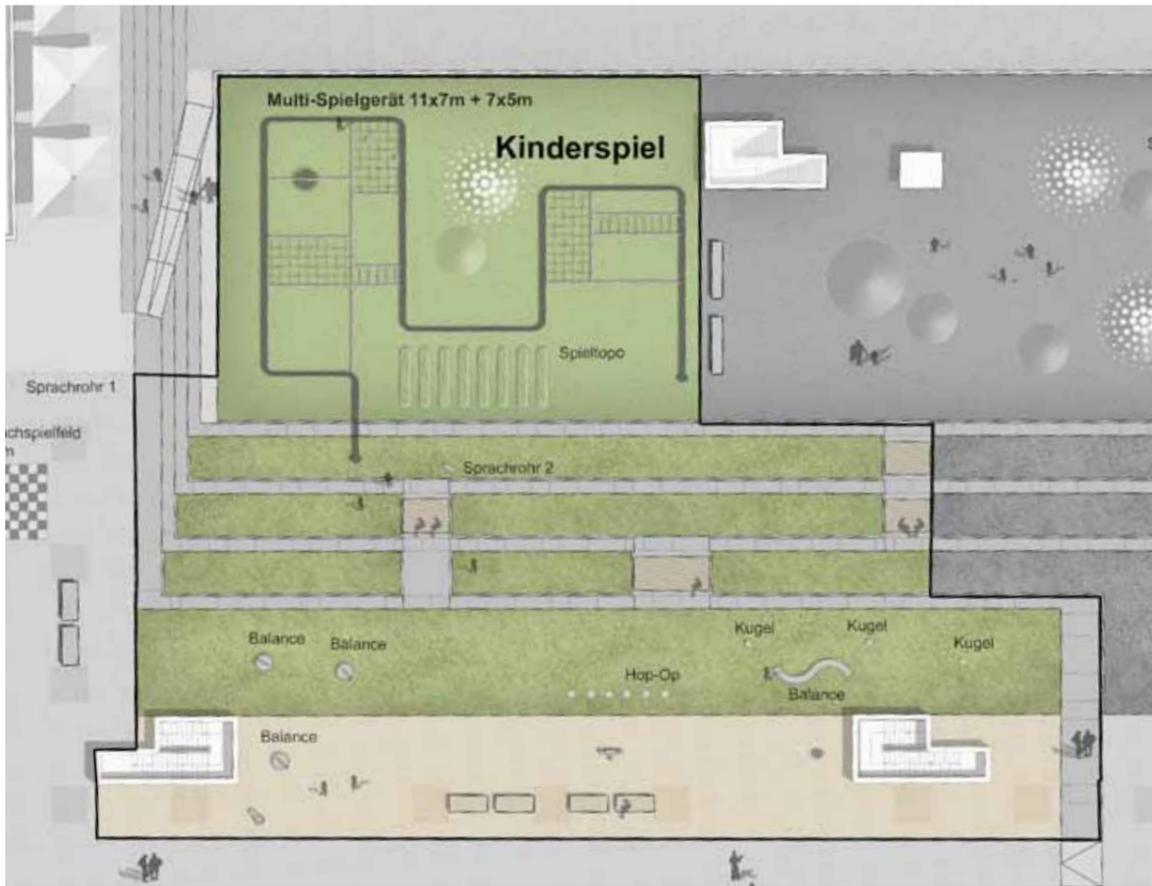


**Spielbereich**

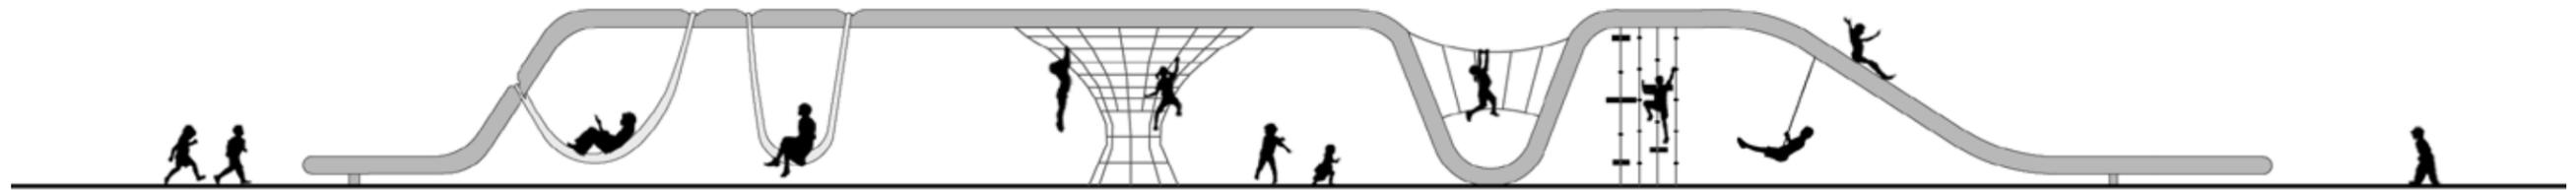

### Spielmöglichkeiten:

- Schaukel
- Nestschaukel
- Kletternetze/-seile/-stangen
- Rutschmatten
- Hängematten
- Balancieren

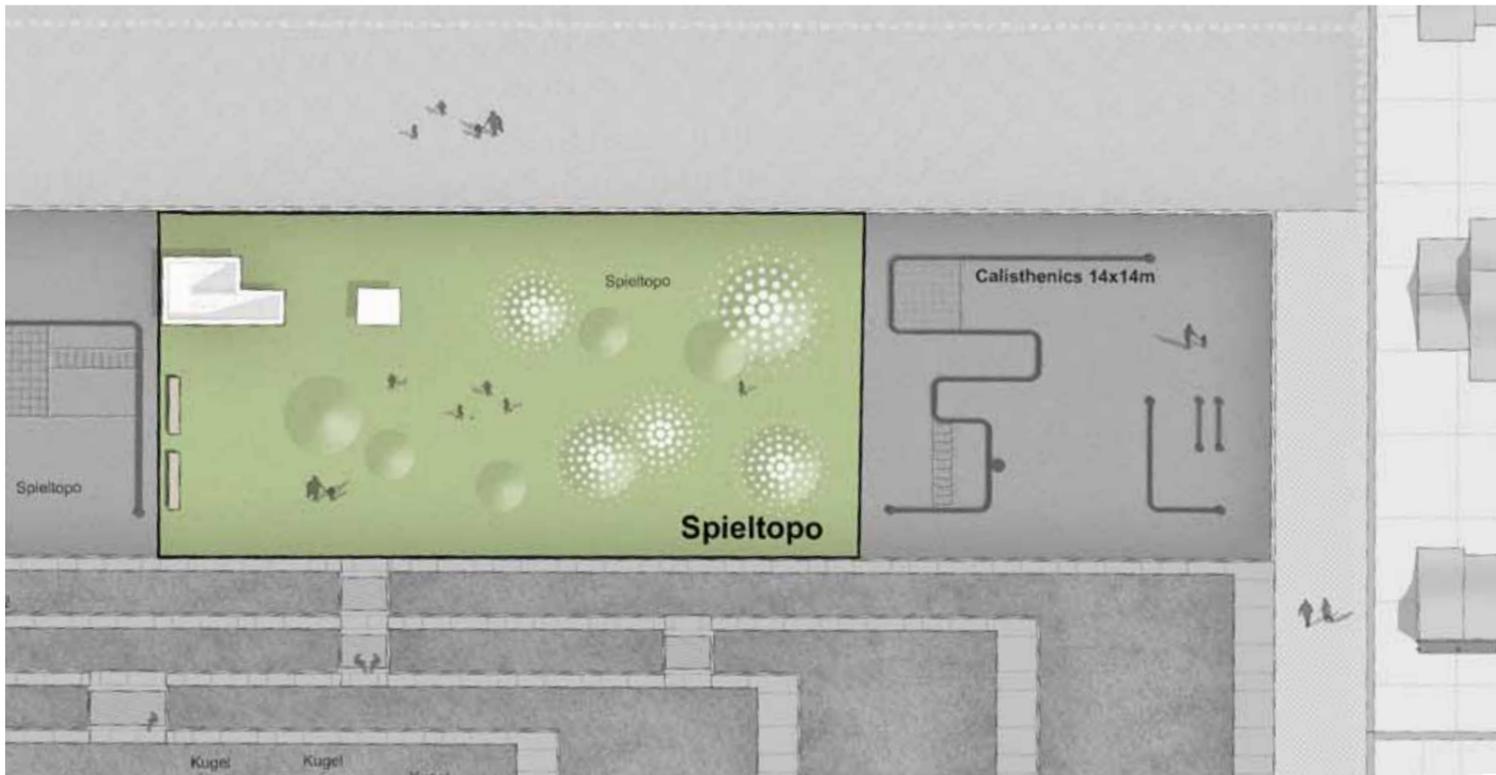





### **Spielmöglichkeiten:**

- Hüpfen
- Rennen / Fangen / Toben
- Roller

**inkl. Spielmarkierung  
und Spielgeräten (z.B. Hop-Op,  
Tunnel)**

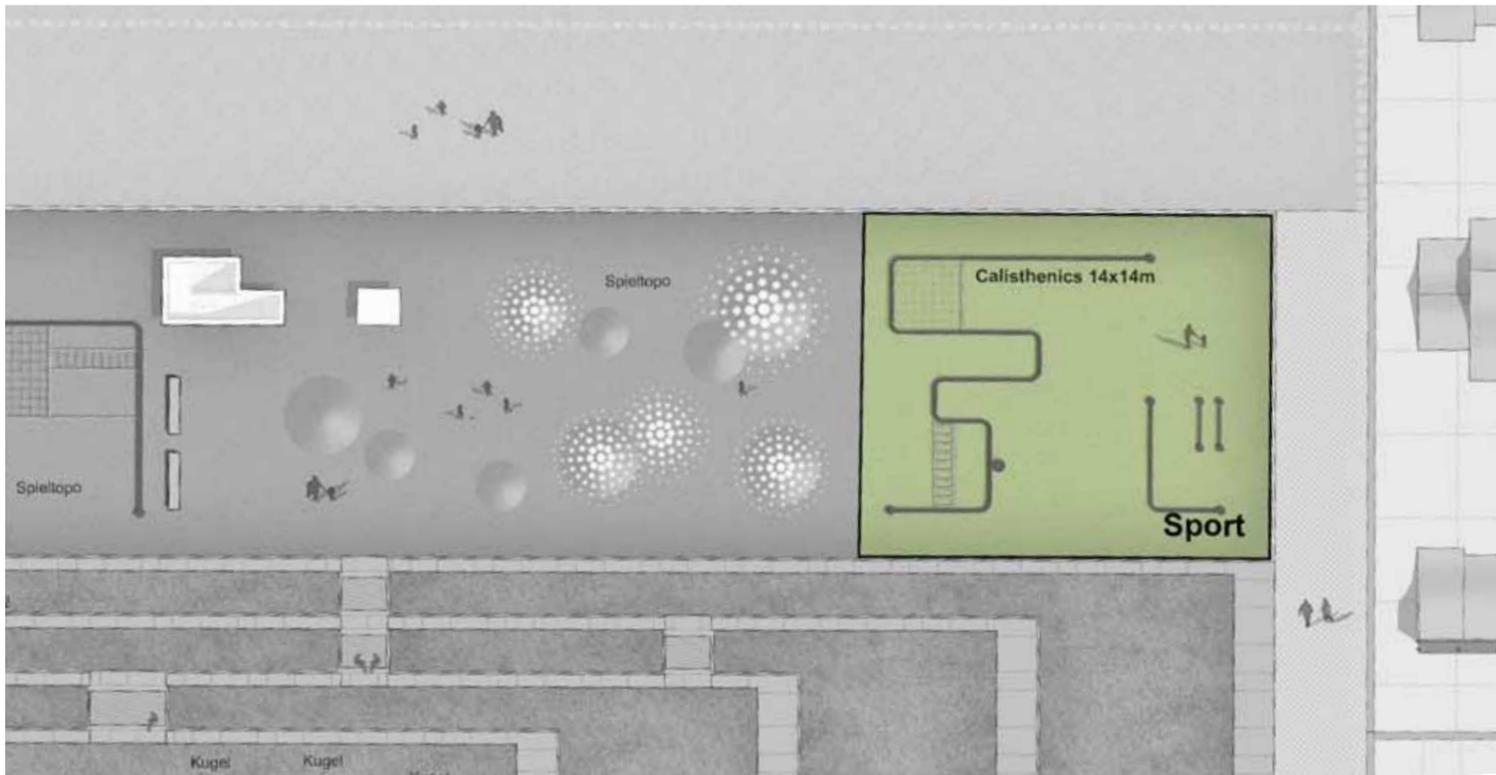

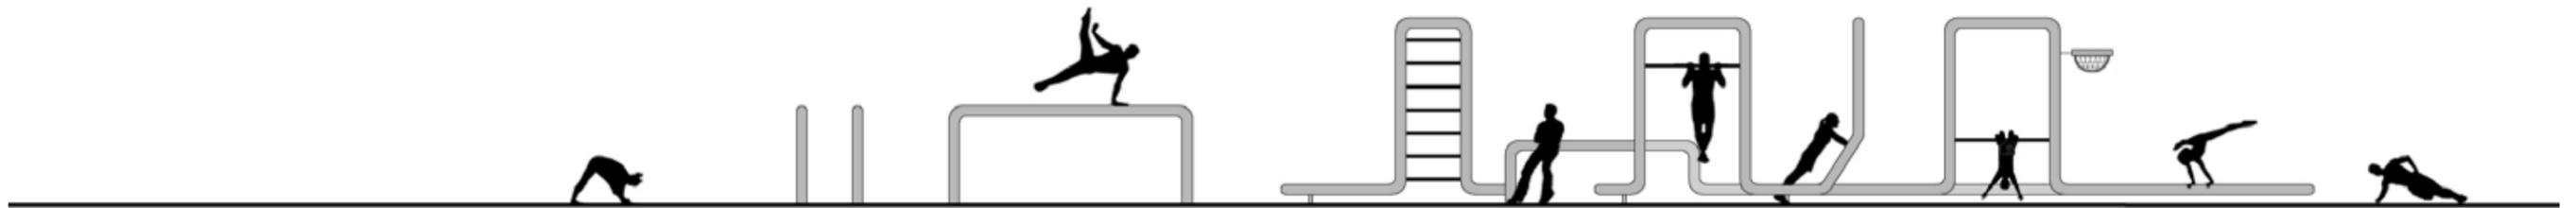

## Spiel-/Sport- möglichkeiten:

### Workout-Training:

- Klimmzug / Reck
- Hangelleiter
- Sprossenwand
- Barren
- Streetball
- etc.


Sportbereich



**Erweiterung der Sitzmöglichkeiten - Bänke mit Lehne**



Gesamtkonzeption Stand 16.09.16 / Erweiterung der Spiel- und Sportmöglichkeiten

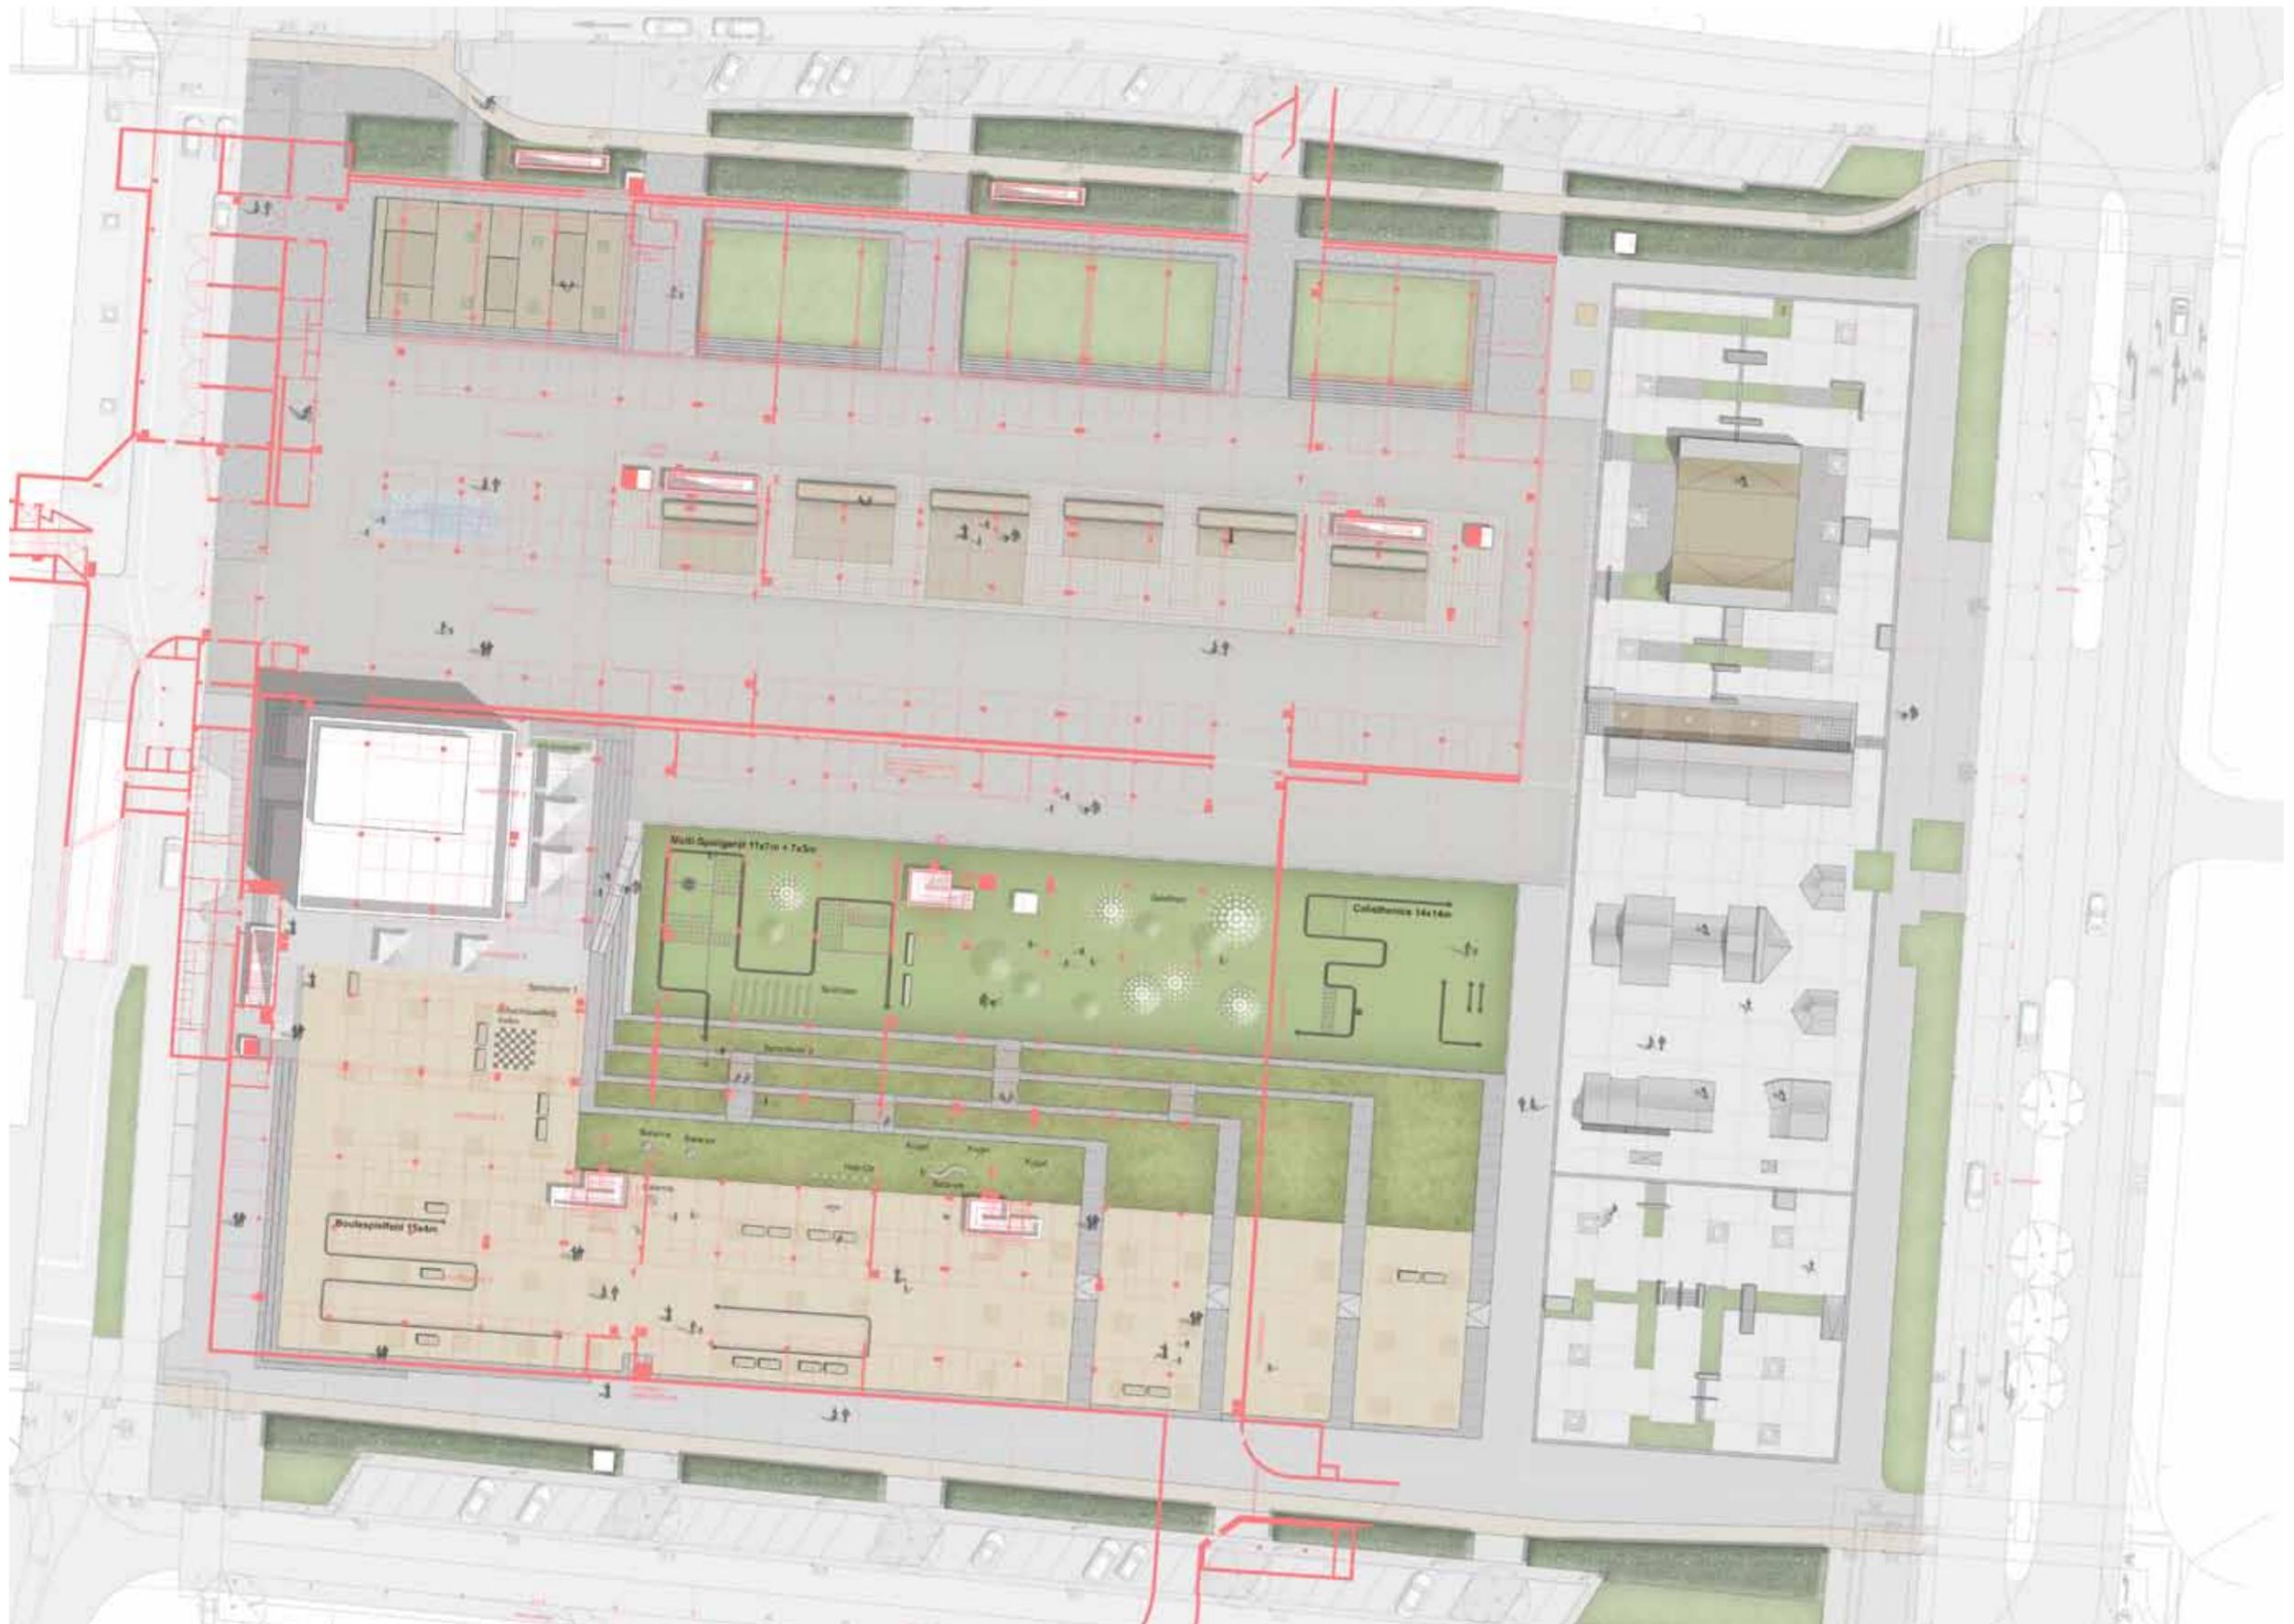

## Überlagerung Tiefgarage

