
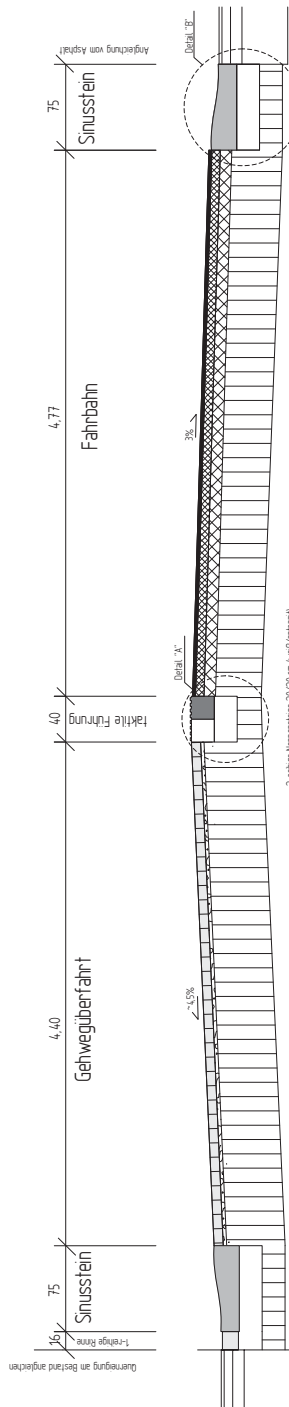


Anlage 1 zur Drucksachen-Nr. 3877/2014-2020

Detail "B"

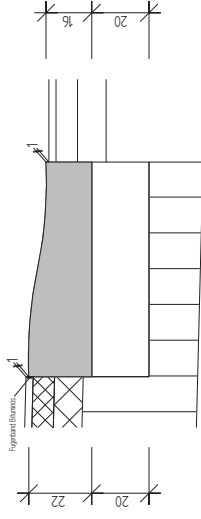

1-erh. Pflaster 16/16/16 cm
auf Betonfundament C20/25 d=20 cm

1-erh. Pflaster 16/16/16 cm
auf Betonfundament C20/25 d=20 cm

3-erh. Pflaster 20/20 cm (60/Verkehr)
auf Betonfundament C20/25 d=20 cm

Stuelsen 75/22 cm
auf Betonfundament C20/25 d=20 cm


Befestigung der Fahrbahn

- ~ 25 cm Asphaltdeckschicht
- ~ 75 cm Asphaltbinderschicht
- ~ 10,0 cm Asphalttragschicht
- ~ 400 cm Schottertragschicht 0/45 mm
- ~ 600 cm Gesamtdicke

Befestigung der Gehwegüberfahrt

- ~ 80 cm Pflaster im Ellenbogenverband 16/20/8 cm
- ~ 30 cm Kiessand 0/8 mm
- ~ 490 cm Schottertragschicht 0/45 mm
- ~ 600 cm Gesamtdicke

Detail "A"

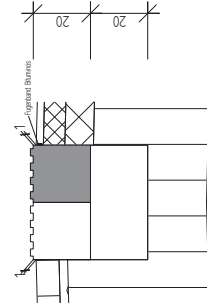

Nr.	Datum	Name
3		
2		
1		



STADT BIELEFELD
AMT FÜR VERKEHR
- 66022 - Verkehrswegeplanung

Ausführungsplan
Prießallee / Ehlentrupper Weg
Gehwegüberfahrt Ost

Messstab	Datum	Name
	10/20/06	Mecke
	10/20/06	Lühmann

Plan-Nr.	Datum	Name
66022	66021	66032
66022	66023	66031
66022	66021	66033