


Y 3467773.740
X 5768030.380

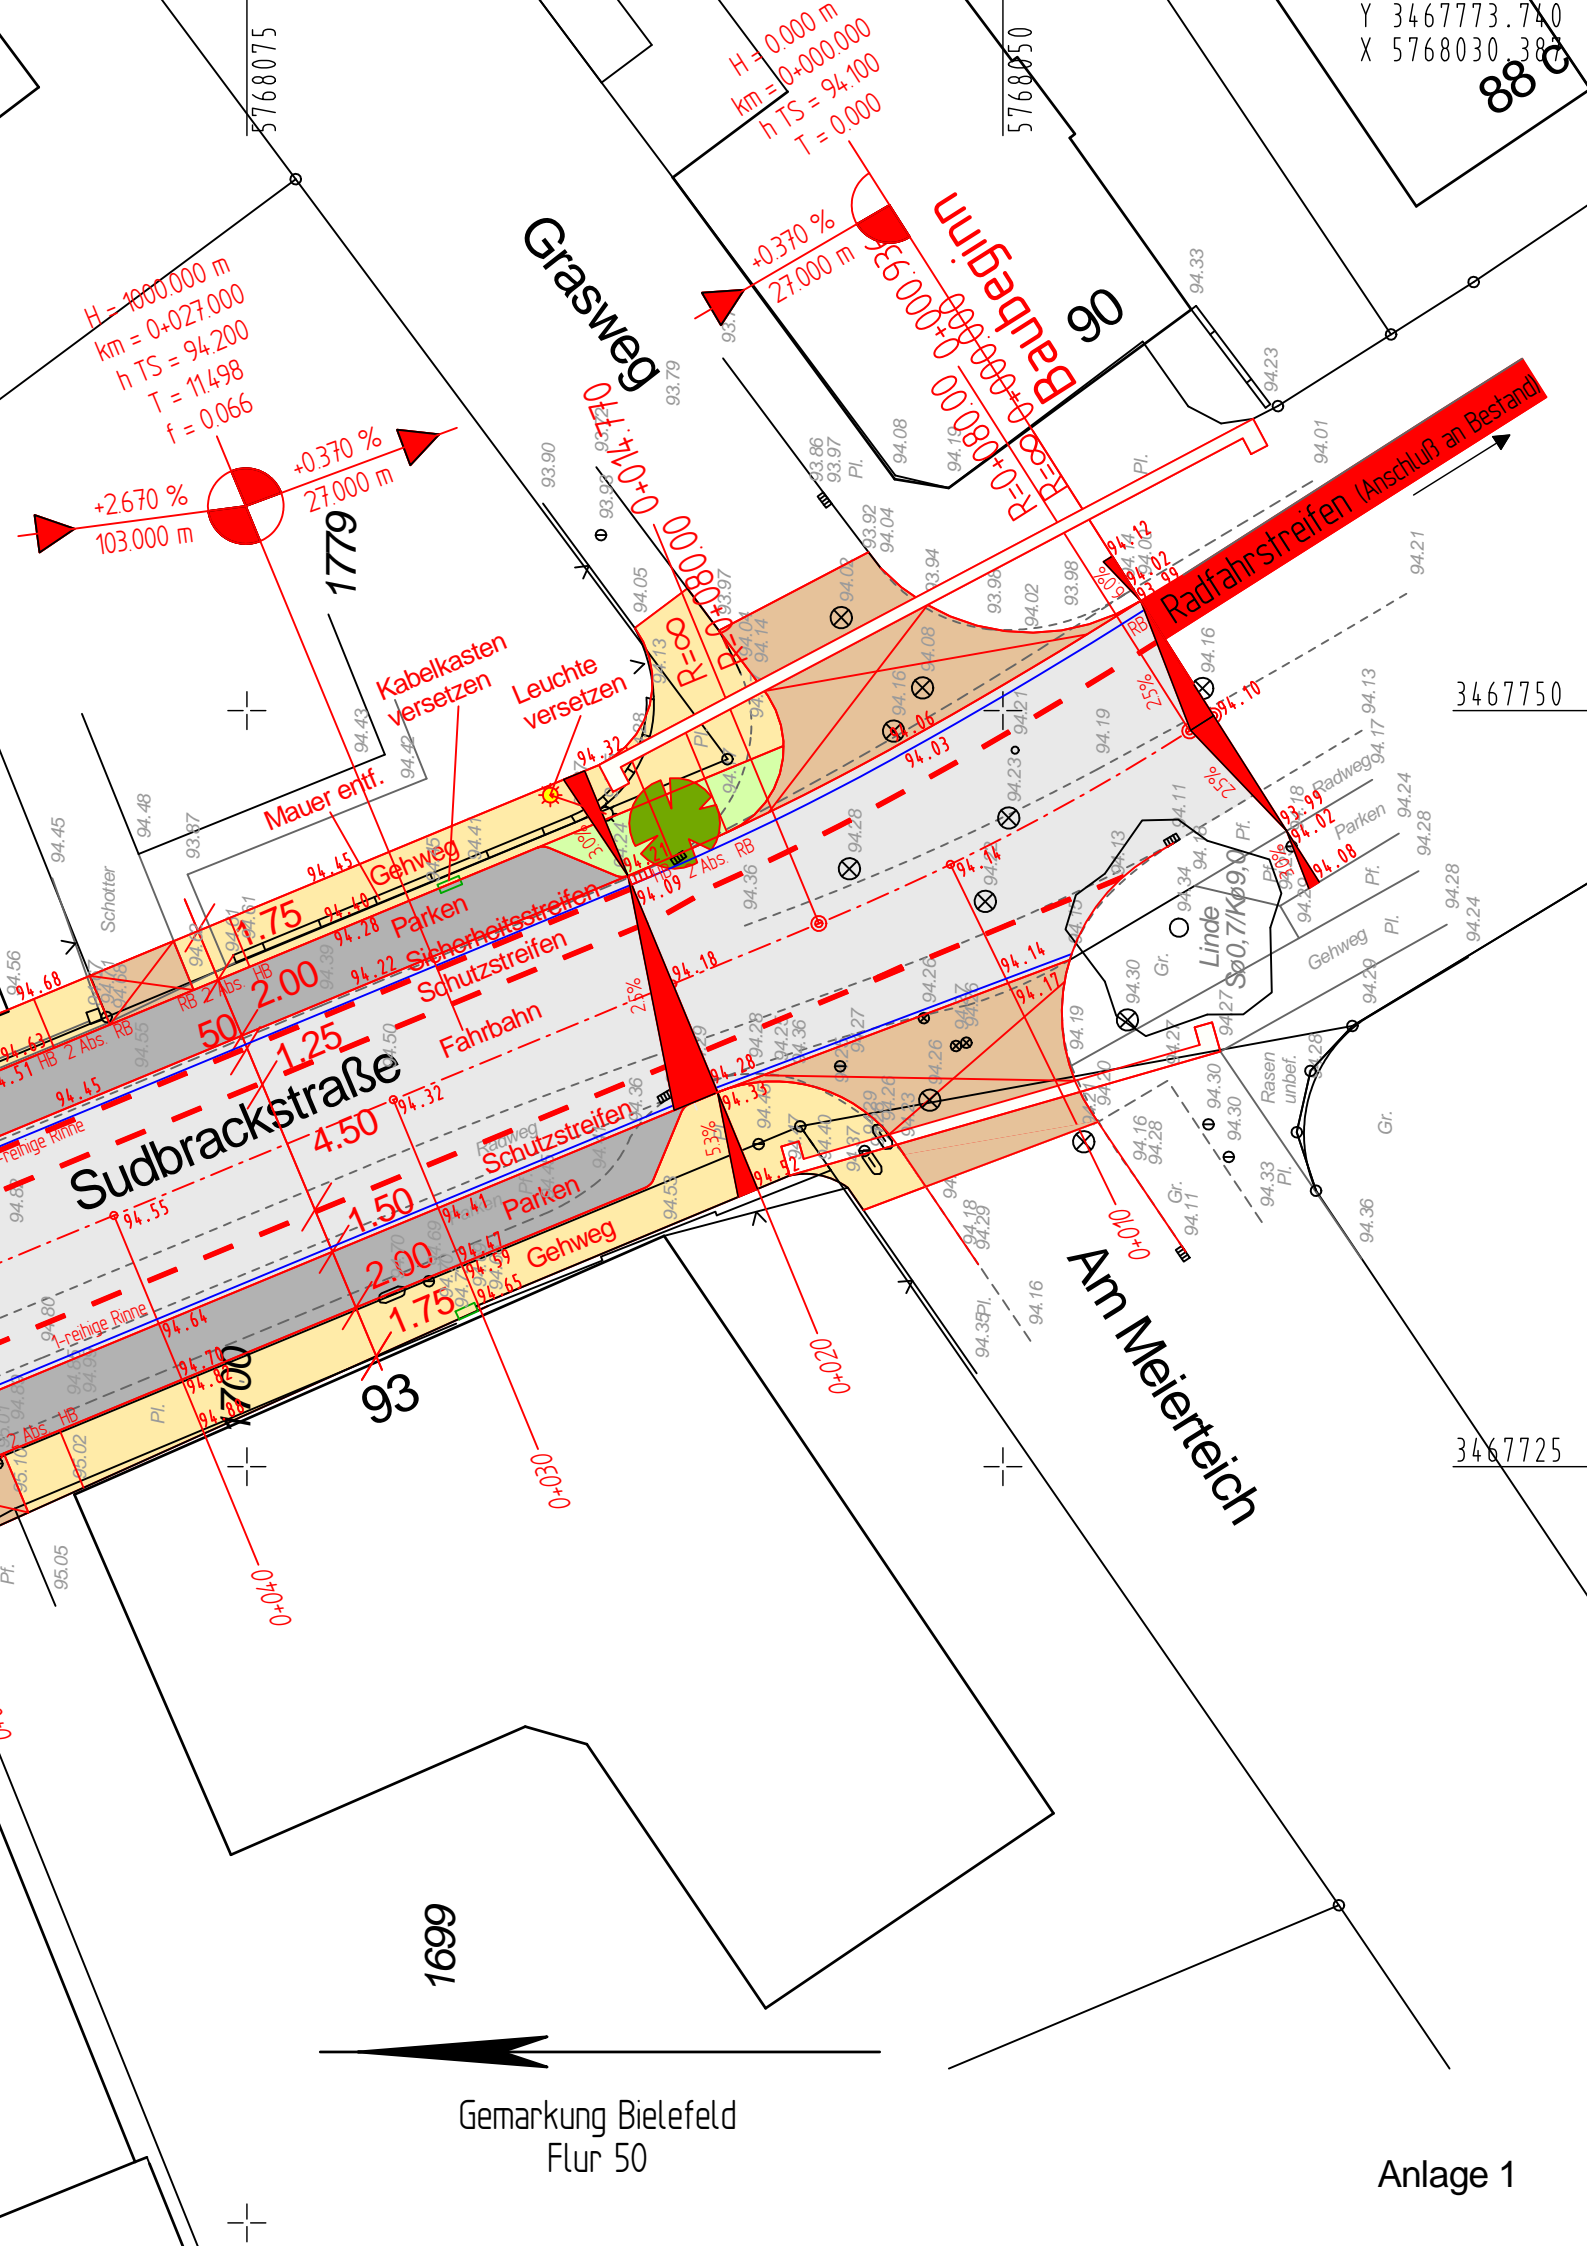

5768075

5768050

Grasweg

Baldengin

1779

3467750

Sudbrackstraße

Am Meierteich

93

3467725

1699

Gemarkung Bielefeld
Flur 50

Anlage 1