


**Parkregelung Am Dreierfeld neu**  
(Entfall eingeschränktes HV)

Stand: 08.11.16

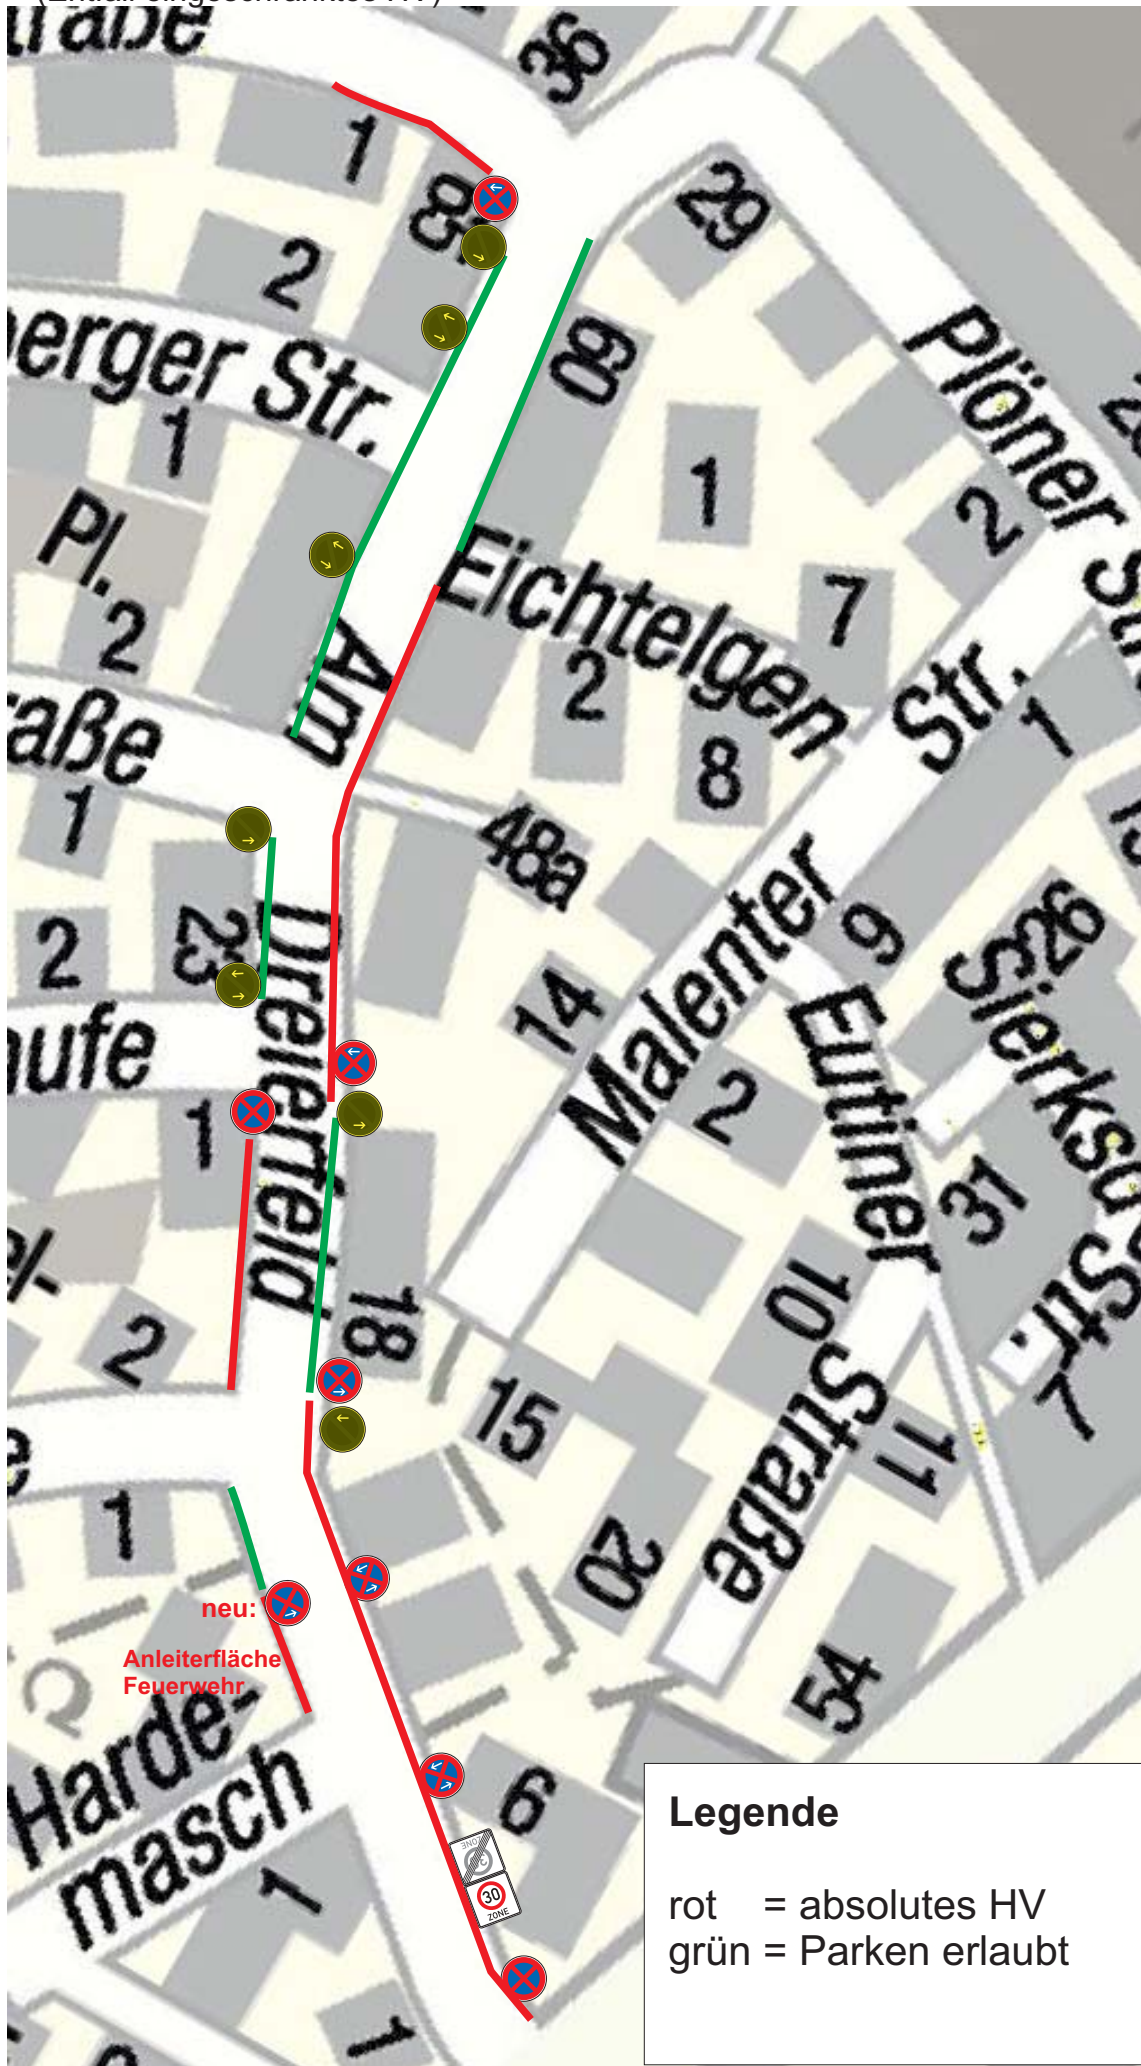

Material: 1 x 283-10; Entfall: 3 x 286-10, 1 x 286-20, 3 x 286-30