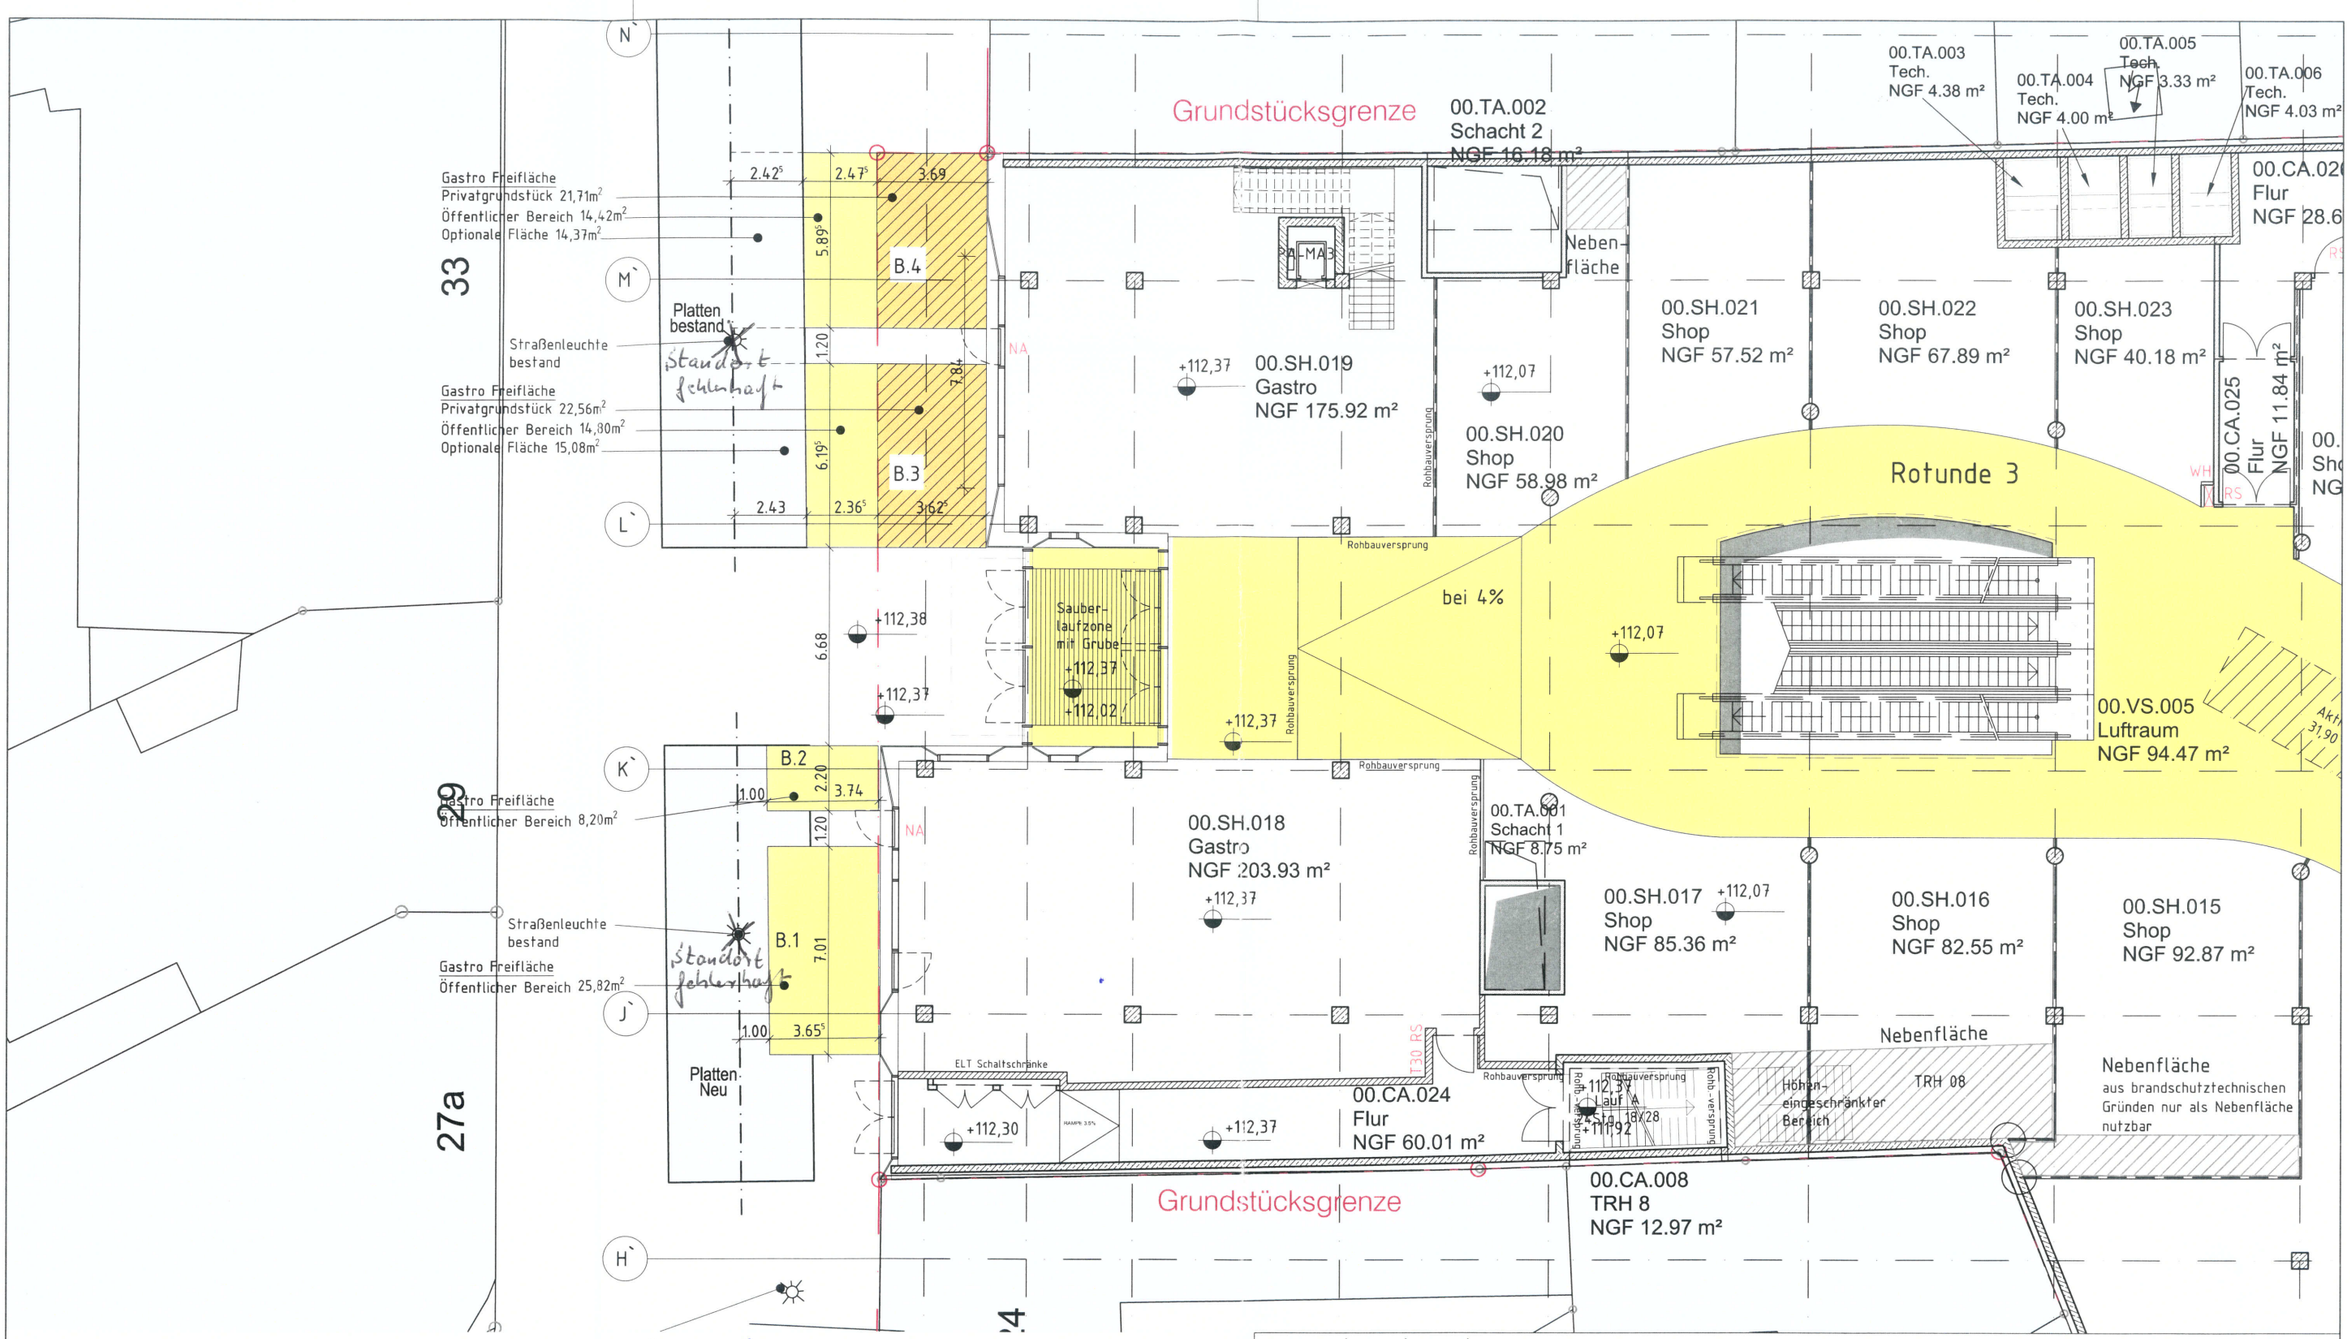

Shopping | Office | Traffic | Industries

ECE

Bauherr/Owner
Name
Straße, Ort

Vertreten durch/Represented by
Generalplanung/general planning
ECE Projektmanagement G.m.b.H & Co. KG
Dipl.-Ing. Architekt Markus Schedensack
Postfach 65 06 40, 22366 Hamburg, Telefon +49 (0) 40 60606-0, E-Mail Architecture@ece.com

Projekt/Project Title
Loom Bielefeld

Darstellung/Drawing Name
Vorprüfung der Aussengastronomie, Bahnhofstr. - Vorschlag ECE

Gez./Drawn
AC-DS3

Maßstab/Scale
1:200

Datum/Date of Issue
28.06.2016

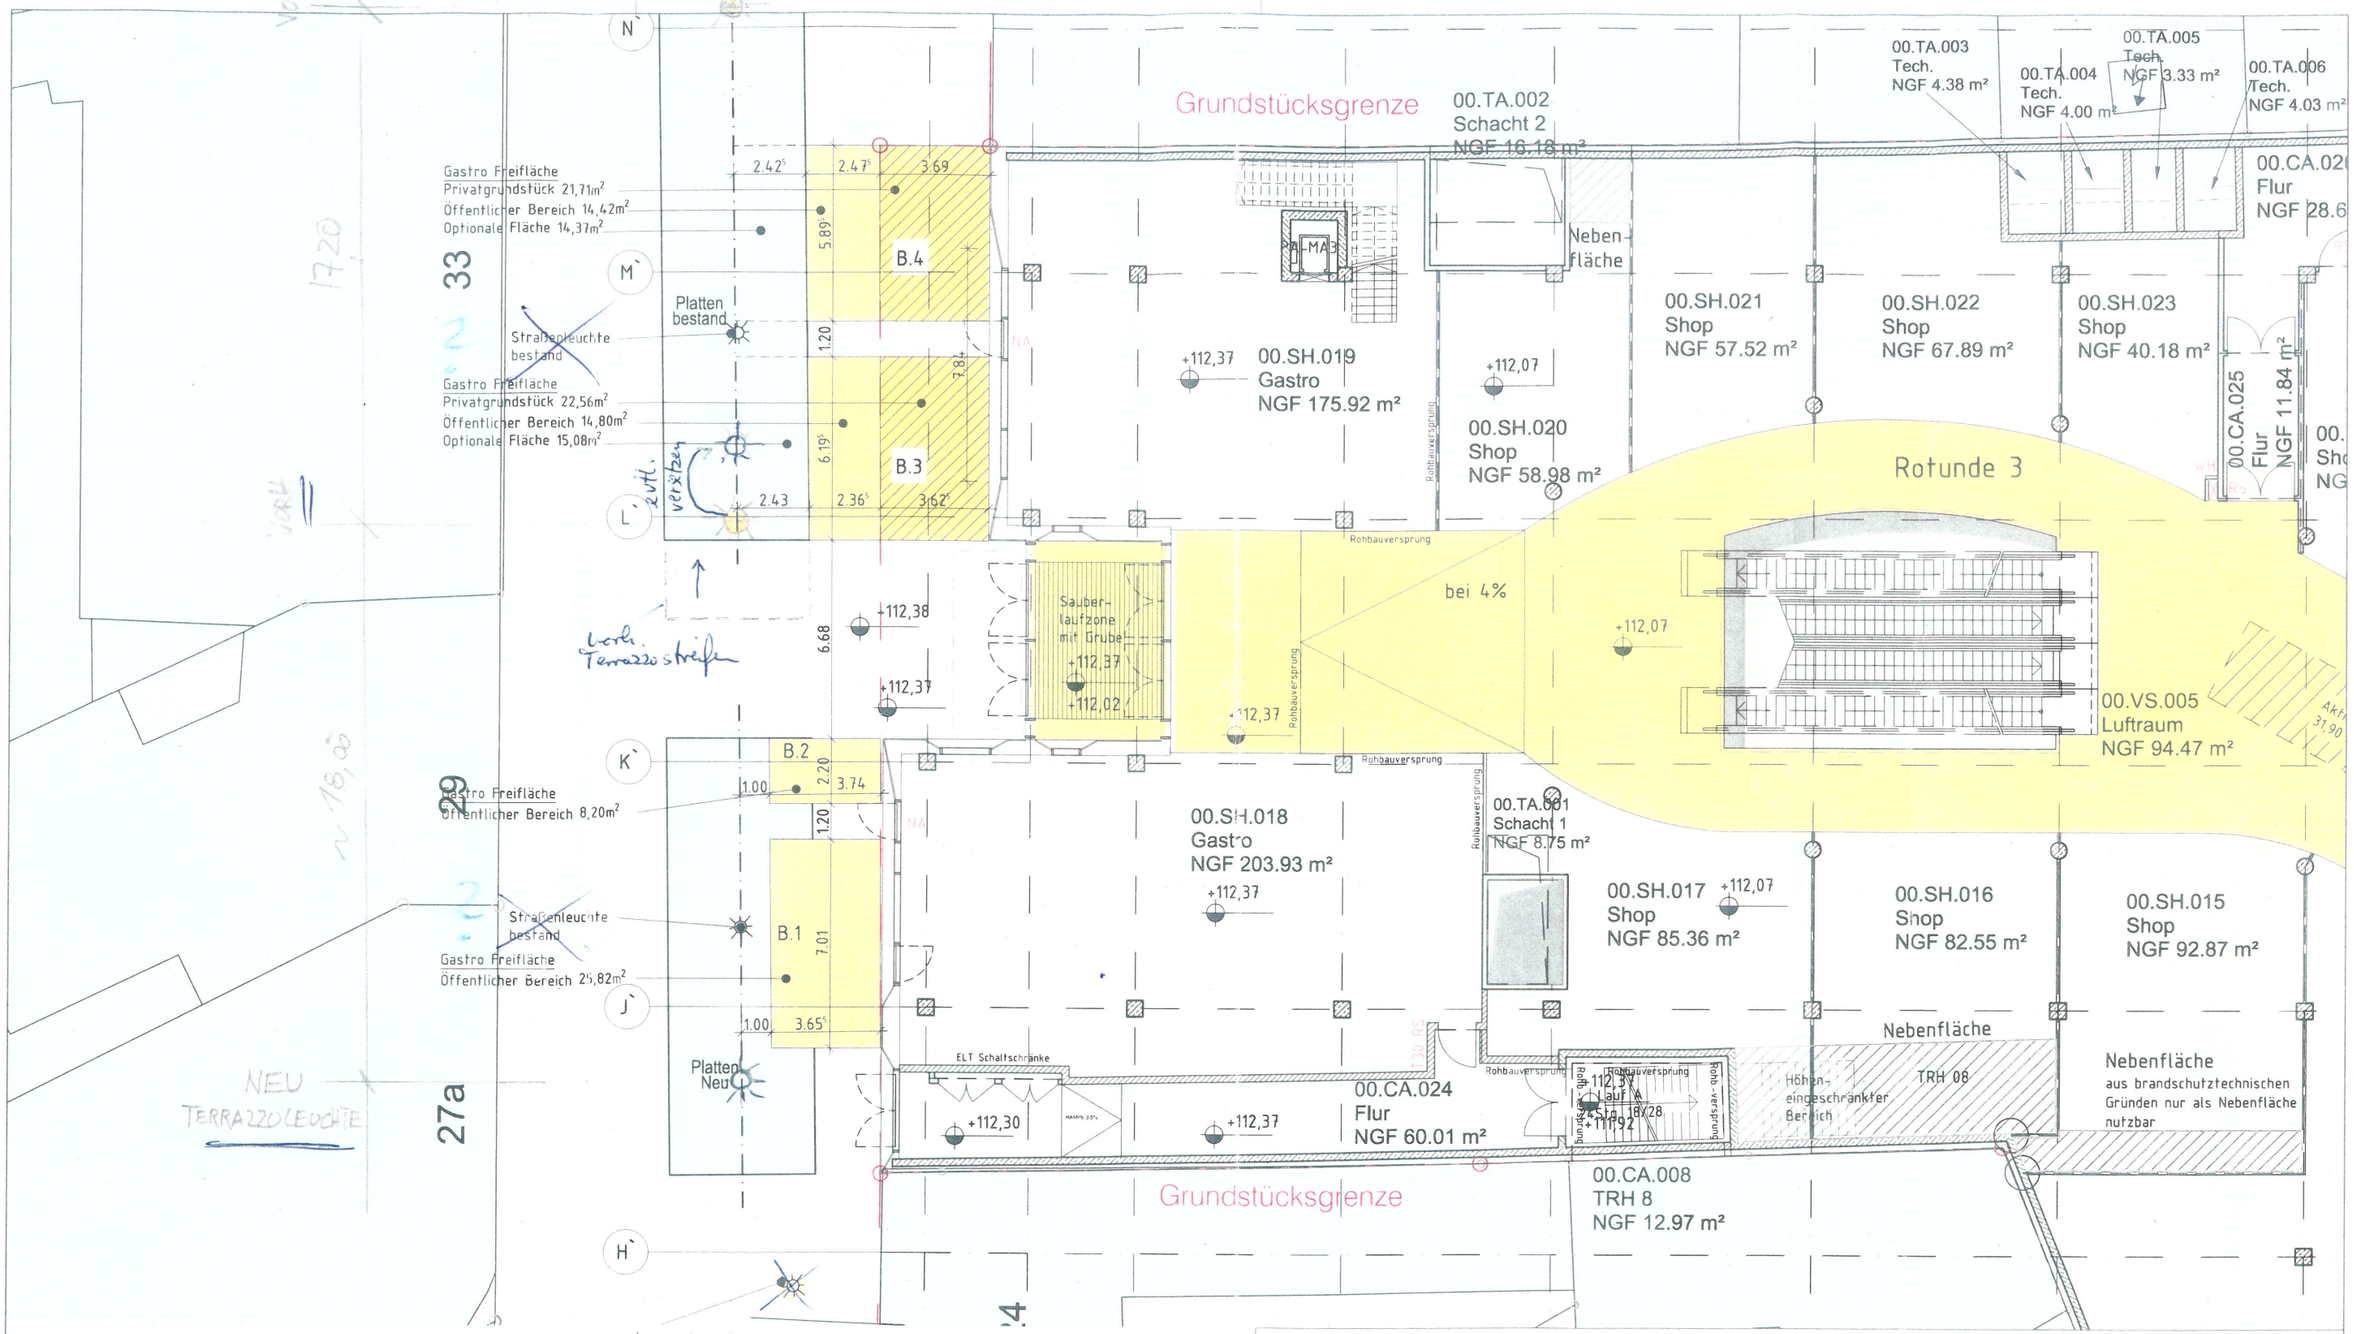

Shopping | Office | Traffic | Industries

ECE

Bauherr/Owner
Name
Straße, Ort

Vertreten durch/Represented by
Generalplanung/general planning
ECE Projektmanagement G.m.b.H & Co. KG
Dipl.-Ing. Architekt Markus Schedensack
Postfach 65 06 40, 22366 Hamburg, Telefon +49 (0) 40 60606-0, E-Mail Architecture@ece.com

Projekt/Project Title
Loom Bielefeld

Darstellung/Drawing Name
Vorprüfung der Aussengastronomie, Bahnhofstr. - Vorschlag ECE

Gez./Drawn
AC-DS3

Maßstab/Scale
1:200

Datum/Date of Issue
28.06.2016

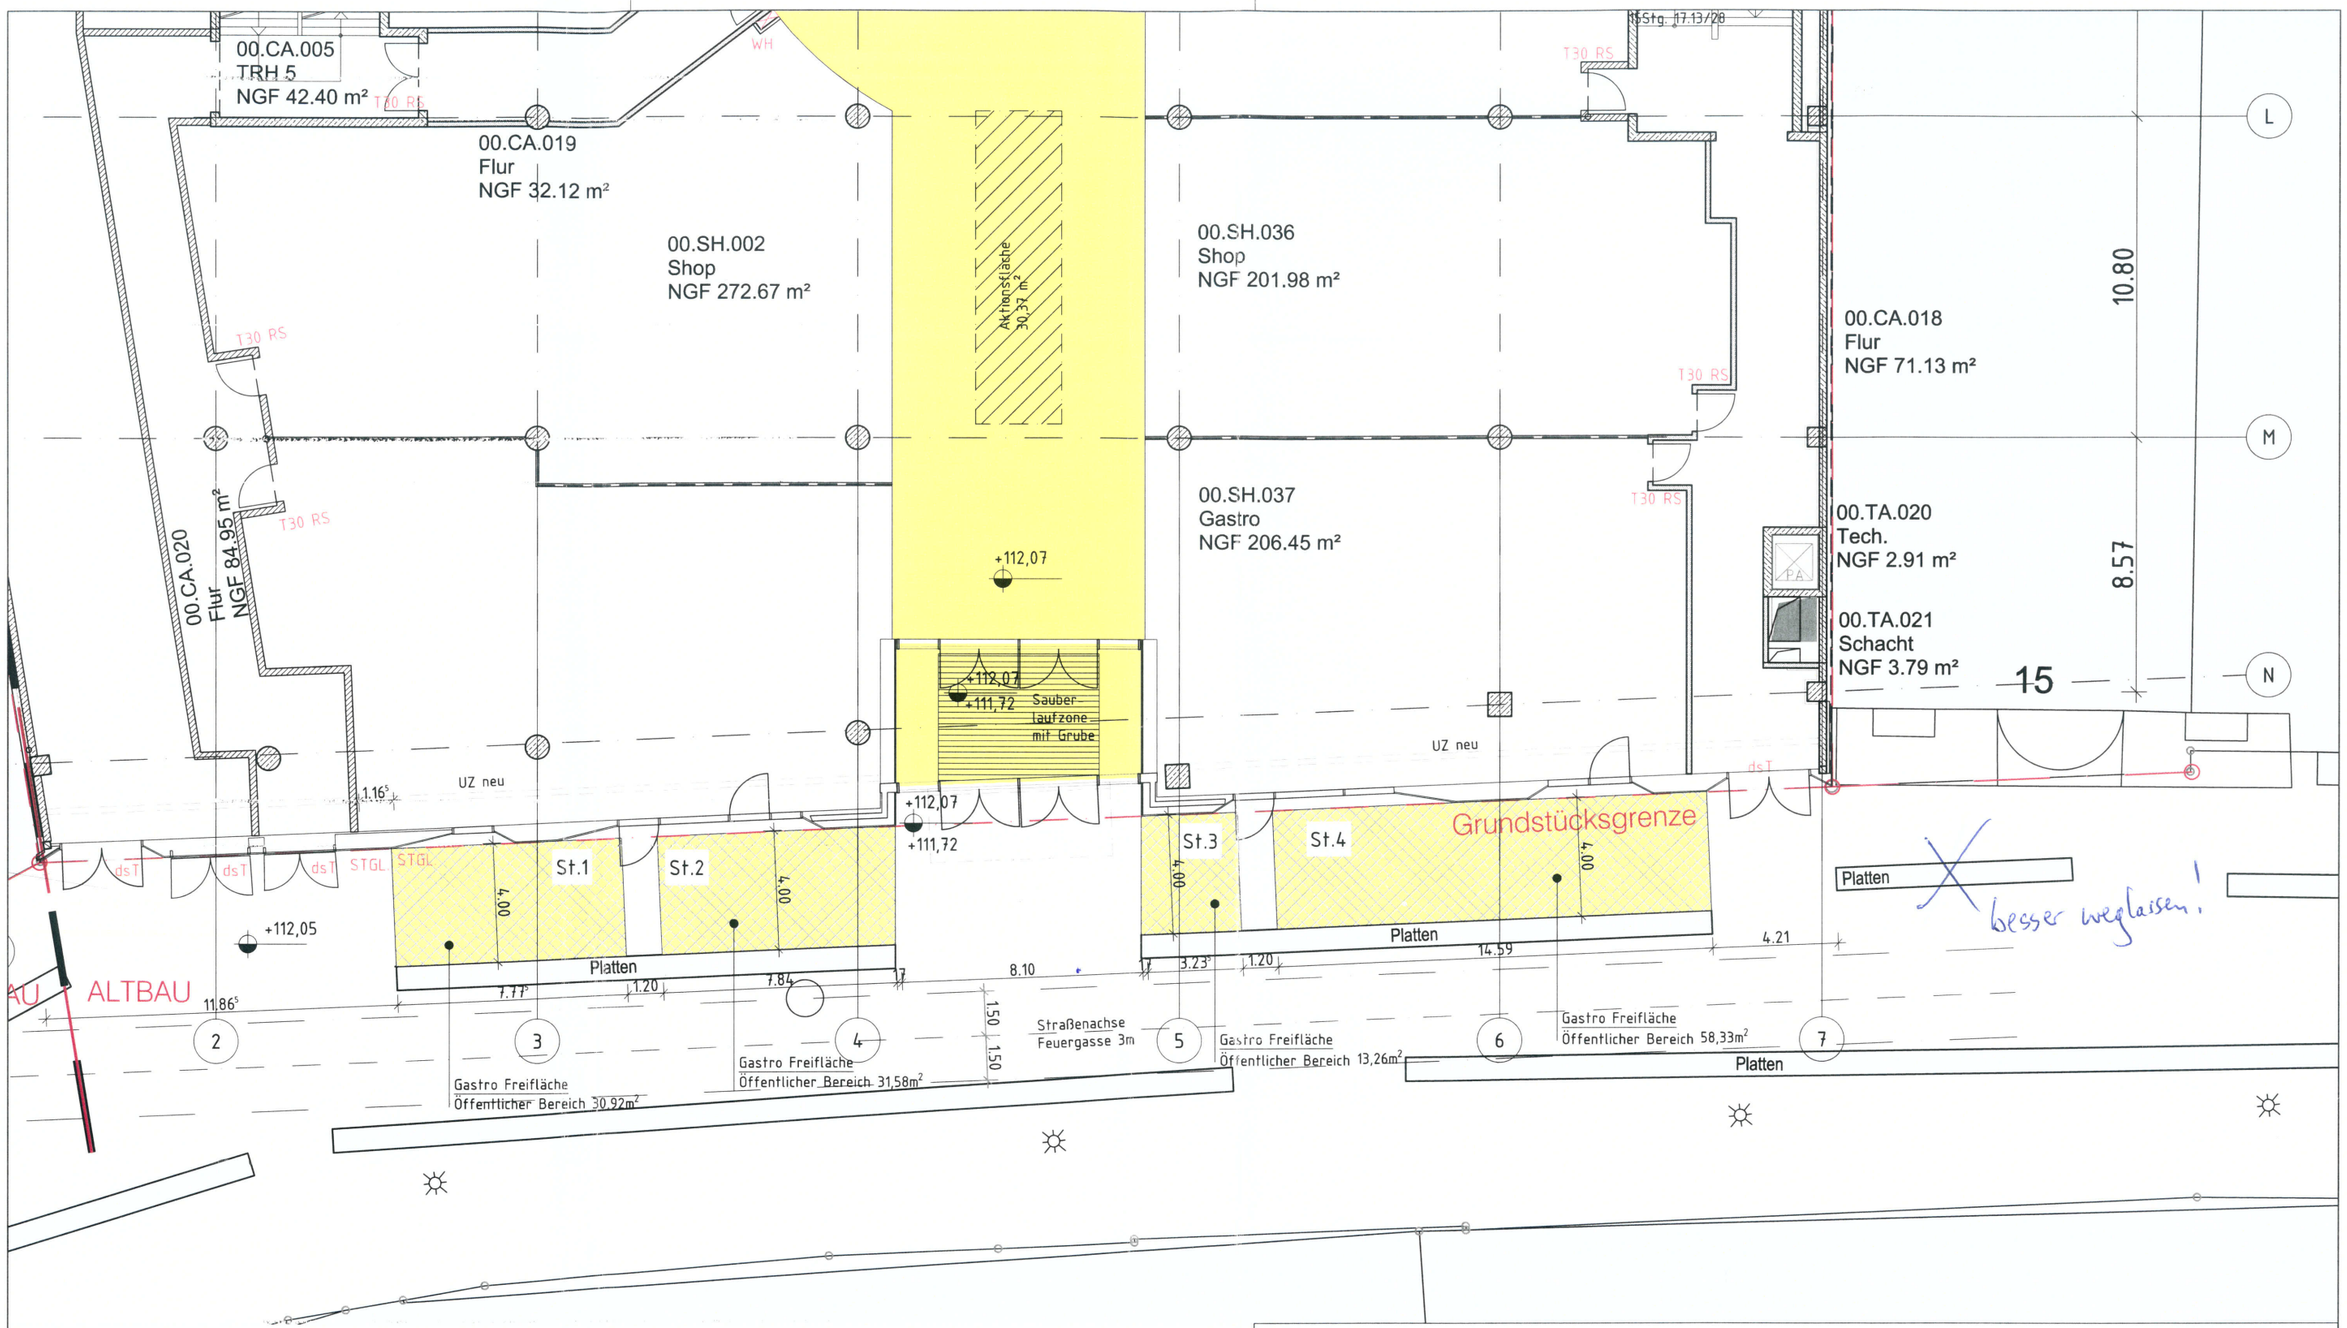

Shopping | Office | Traffic | Industries

ECE

Bauherr/Owner
Name
Straße, Ort

Vertreten durch/Represented by
Generalplanung/general planning
ECE Projektmanagement G.m.b.H & Co. KG
Dipl.-Ing. Architekt Markus Schedensack
Postfach 65 06 40, 22366 Hamburg, Telefon +49 (0) 40 60606-0, E-Mail Architecture@ece.com

Projekt/Project Title
Loom Bielefeld

Darstellung/Drawing Name
Vorprüfung der Aussengastronomie, Stresemannstr. - Vorschlag ECE

Gez./Drawn
AC-DS3

Maßstab/Scale
1:200

Datum/Date of Issue
24.06.2016