

BESTANDSPLAN



LEGENDE

- Grenze des räumlichen Geltungsbereiches des Bebauungsplanes
- Bestehendes Gebäude mit Geschossigkeit und Dachform im Wohngebiet
- Öffentlicher Fuß- und Radweg
- Privater Fuß- und Radweg
- Stellplätze
- Private Grundstücksfläche / Garten
- Gehölze
- Vorhandene Flurstücksgrenze
- Flurstücksnummer

NEUAUFSTELLUNG BEBAUUNGSPLAN NR. II / 1 / 58.00 "WOHNEN AN DER GESCHWISTER-SCHOLL-STRASSE"

BESTANDSPLAN M 1:500

VERFAHRENSSTAND: DATUM:

AUFSTELLUNGSBESCHLUSS
FRÜHZEITIGE ÖFFENTLICHKEITSBETEILIGUNG
ENTWURFSBESCHLUSS
ÖFFENTLICHE AUSLEGUNG
SATZUNGSBESCHLUSS
RECHTSVERBINDLICHKEIT

PLANVERFASSER:

STADT BIELEFELD
BAUAMT, 600.52

Drees Huesmann - Bielefeld



Dezember 2016

PLANGEBIET: TEILBEREICH SÜDWESTLICH DER STRASSE AM BRODHAGEN SÜDÖSTLICH DER VOLTMANNSSTRASSE UND NORDÖSTLICH DER SCHNEIDERSTRASSE

GEMARKUNG / FLUR: BIELEFELD / FLUR 38
KARTENGRUNDLAGE: 16.02.2016

MAßSTAB: 1:500


0 5 10 15 20 25 M

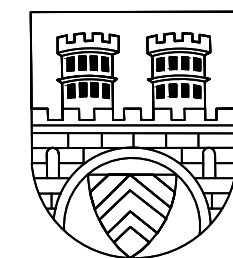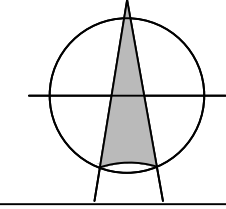

STADT BIELEFELD
STADTBEZIRK SCHILDESCH

NEUAUFSTELLUNG
BEBAUUNGSPLAN NR. II / 1 / 58.00
"WOHNEN AN DER
GESCHWISTER-SCHOLL-STRASSE"

ÜBERSICHTSPLAN M 1:5.000

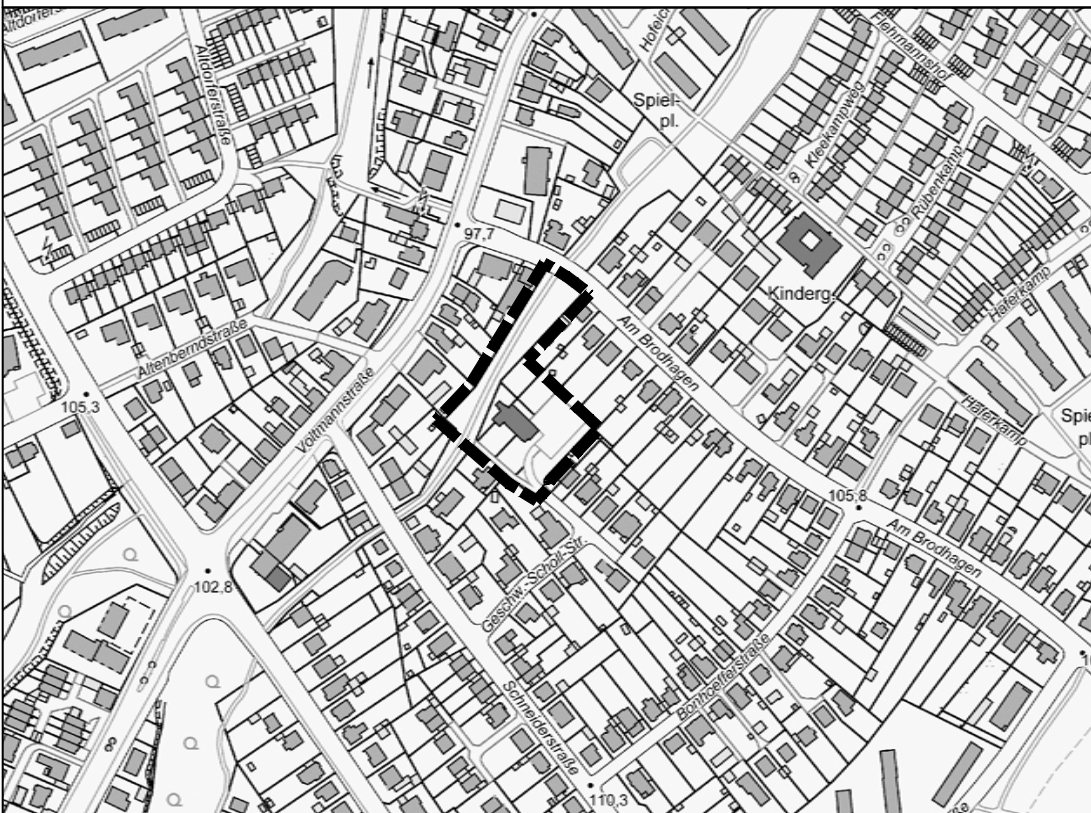

BESTANDSPLAN