Draufsicht
M. 1 : 50
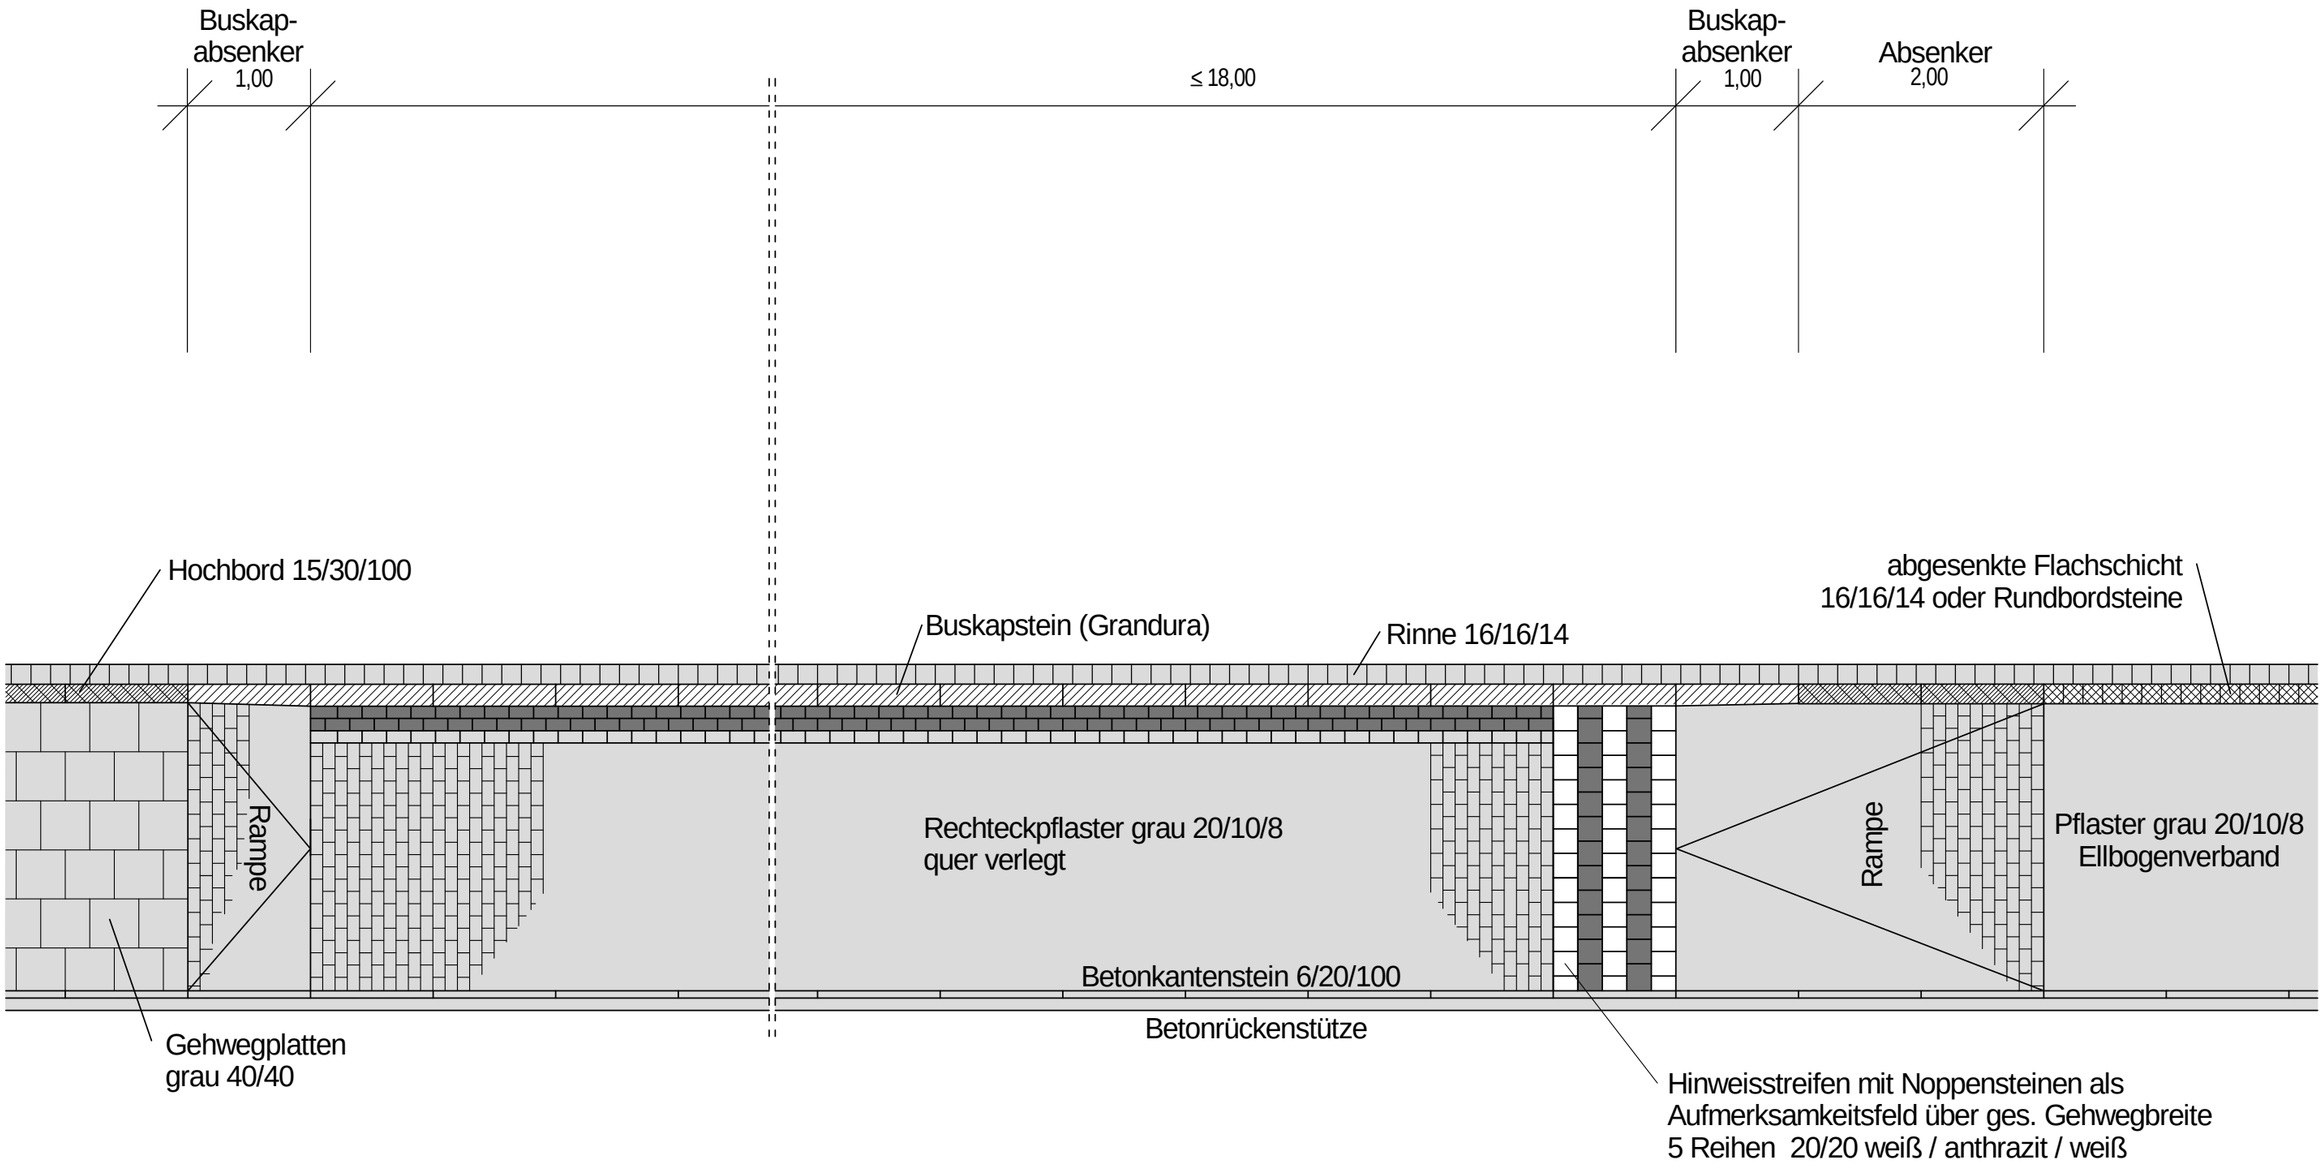
Systemskizze einer Bushaltestelle