

INDEX	DATUM	ART DER ÄNDERUNG	VON
A	10.1.17	Fenster/Tür Aufteilung im Seminarraum geändert	td
B	12.1.17	TK-Wand Flur	td
C	13.1.17	Tür Richtung geändert	td

## Sieker Stadtteilküche

BAUVORHABEN  
 ADRESSE  
**Stadt Bielefeld**  
 ISB Immobilienservicebetrieb  
 August-Bebel-Str. 92  
 33602 Bielefeld  
 BAUHERR  
 ENTWURF - GRUNDRISS -

PLANKHALT


**alberts.architekten**  
 alberts.architekten BDA  
 Büro für Soziale Architektur  
 Eike Maria Alberts  
 Manderweg 21 33689 Bielefeld-Sonnenstadt  
 tel 05205 950 930 fax 05205 950 931  
 buero@alberts-architekten.de  
 www.alberts-architekten.de




PLANUNG	UNTERZEICHNET
DATUM GEZEICHNET	28.4.17
DATUM GEDRUCKT	A1
PLANGRÖSSE	1:100
MASSSTAB	bh_ea
GEZEICHNET	PlanungEG




NORD-WEST

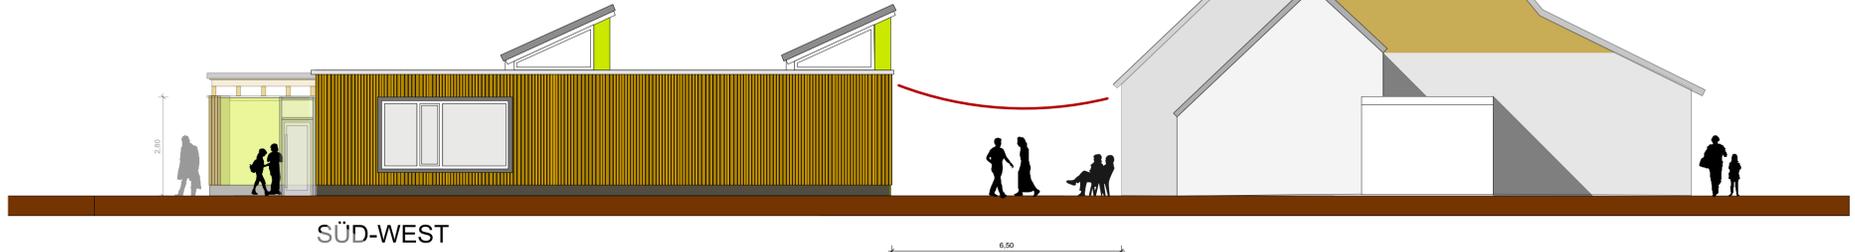


SÜD-WEST

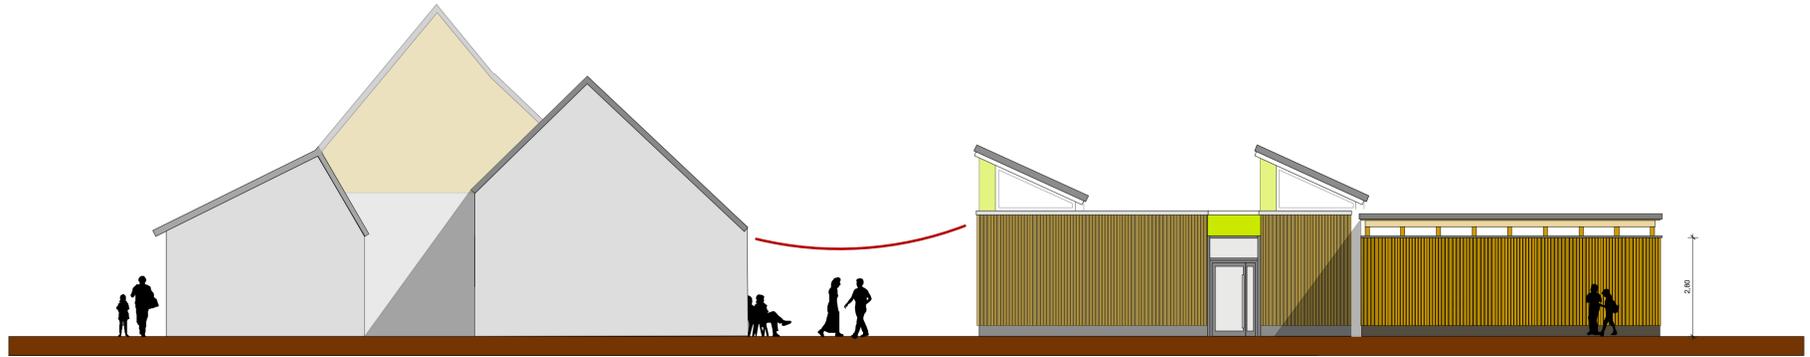


NORD-OST

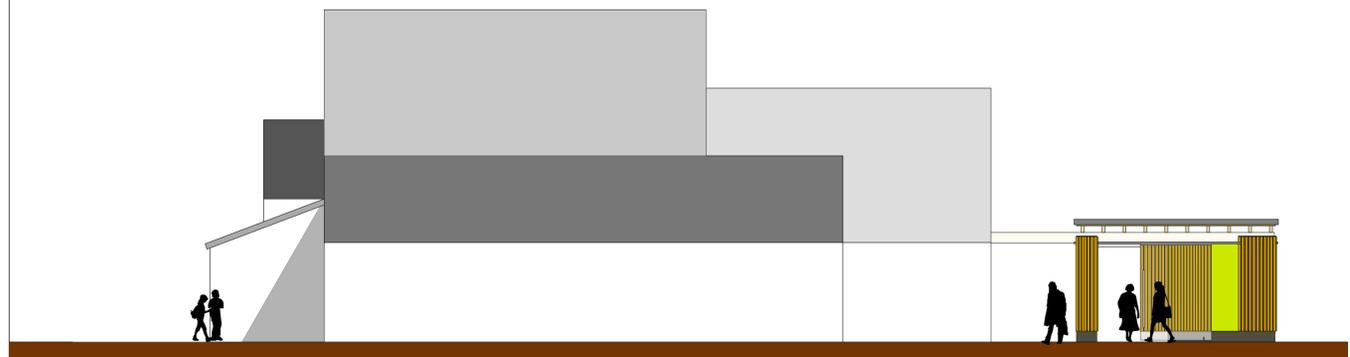


SÜD-OST

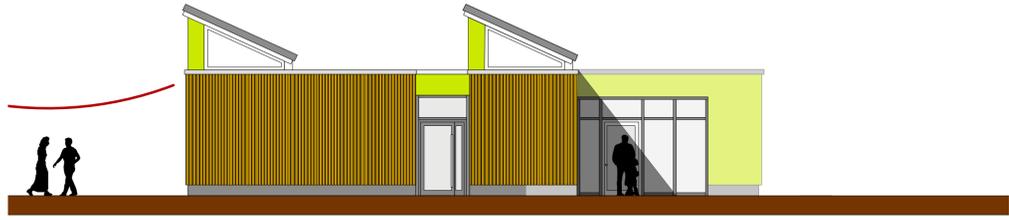

NORD-OST - Küchenansicht

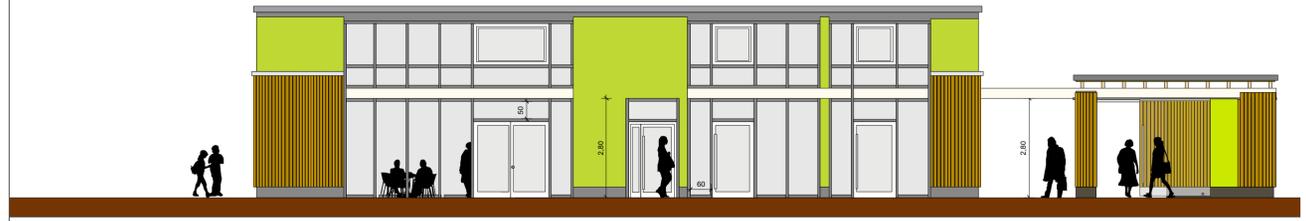

SÜD-OST

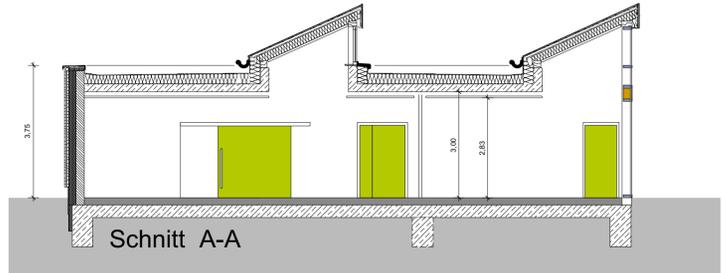

Schnitt A-A

INDEX	DATUM	ART DER ÄNDERUNG	VON
A	10.1.17	Fenster/Tür Aufteilung im Seminarraum geändert	td
B	12.1.17	TK-Wand Flür	td
C	13.1.17	Tür Richtung geändert	td

## Sieker Stadtteilküche

BAUVORHABEN  
 ADRESSE  
**Stadt Bielefeld**  
 ISB Immobilienservicebetrieb  
 August-Bebel-Str. 92  
 33602 Bielefeld

BAUHERR  
 UNTERZEICHNET

### ENTWURF - ANSICHTEN

PLANINHALT

**alberts.architekten**  
 alberts.architekten BDA  
 Büro für Soziale Architektur  
 Elke Maria Alberts  
 Manderweg 21 33689 Bielefeld-Sonnenstadt  
 tel 05205 950 930 fax 05205 950 931  
 buero@alberts-architekten.de  
 www.alberts-architekten.de



PLANUNG  
 UNTERZEICHNET

DATUM GEZEICHNET 28.4.17

DATUM GEDRUCKT A1

PLANGRÖSSE 1:100

MASSSTAB bh\_ea

GEZEICHNET **PlanungAnsichten**

PLAN NR.