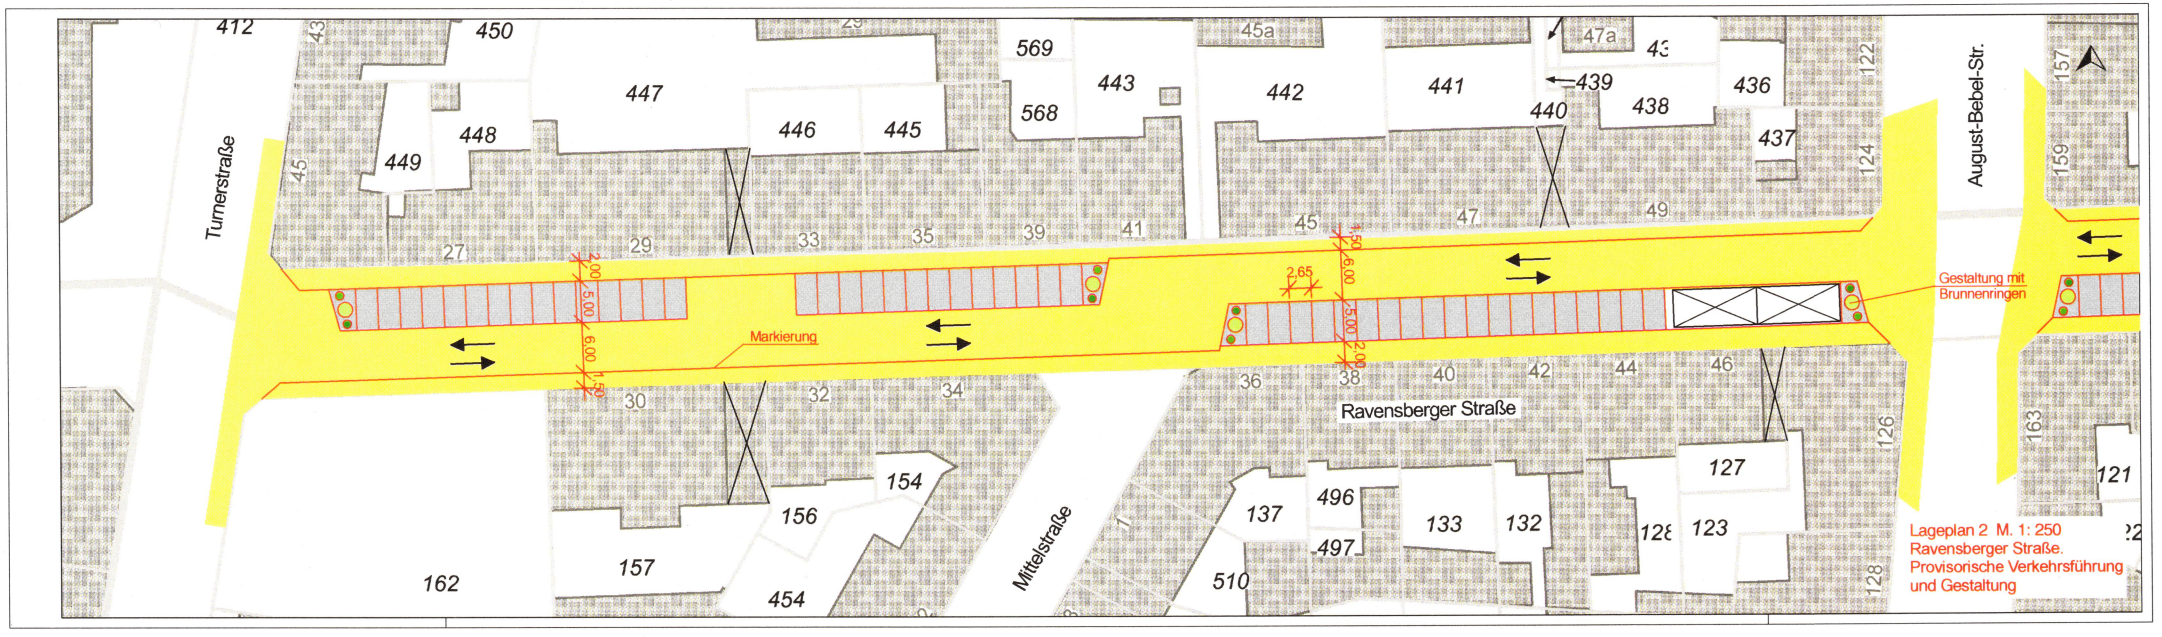
Turnerstraße
August-Bebel-Str.
Ravensberger Straße
Mittelstraße
Markierung
Gestaltung mit Brunnenringen
2,00
5,00
6,00
1,50
2,65
Lageplan 2 M. 1: 250
Ravensberger Straße.
Provisorische Verkehrsführung
und Gestaltung