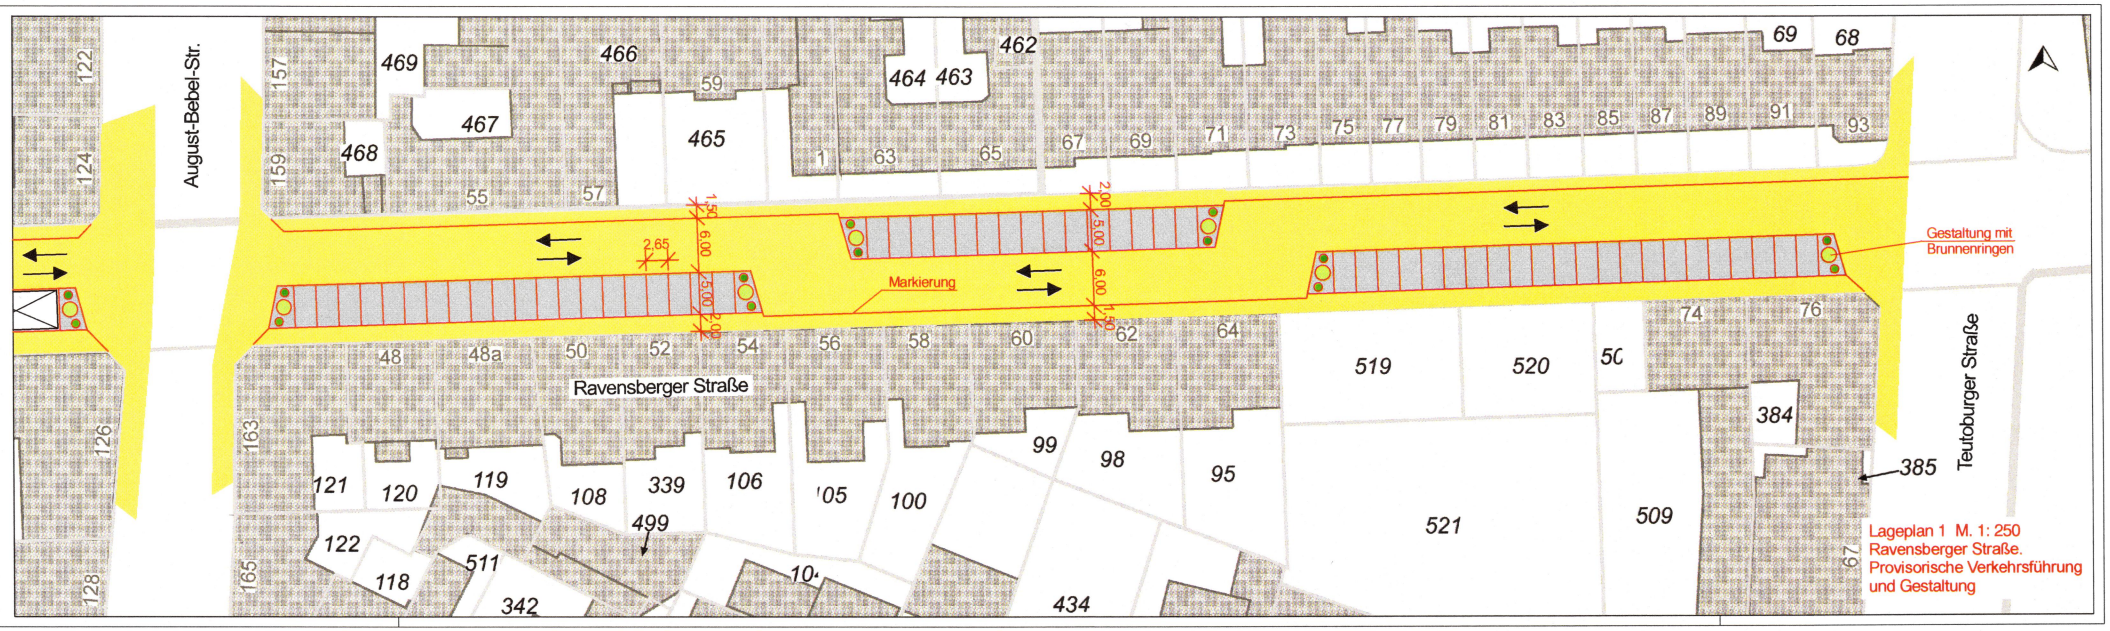

Lageplan 1 M. 1: 250
Ravensberger Straße.
Provisorische Verkehrsführung
und Gestaltung